


TAVOLA

6

SCALA

1:100

COMUNE DI GENONI	Provincia di Oristano
PROGRAMMA INTEGRATO DI RIQUALIFICAZIONE URBANA DI ABBITI CARATTERIZZATI DALLA PRESENZA DI EDILIZIA RESIDENZIALE PUBBLICA	
COMUNITA' AMMINISTRATIVE COMUNALI DI GENONI	
PARTICOLA N.:	
DATA:	
PROGETTO DI RIQUALIFICAZIONE URBANA NEL COMUNE DI GENONI DEFINITIVO - ESECUTIVO	
OGGETTO TAVOLA: prospetti perimetrali con impianto fotovoltaico planimetria perimetrale con impianto fotovoltaico	
IL PROGETTISTA: ARCH. SALVATORE TROCIU	COLLABORATORI: Pierluigi Francesco Coda
Autodichiarazione Topo - n. 10/2017/O - n. 4444 - arch.salvatoretrociu@libero.it	

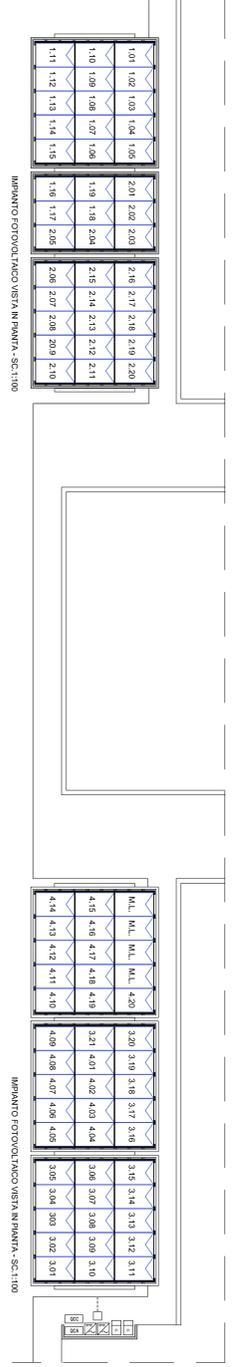

LEGENDA COMPONENTI

-  Pannello fotovoltaico
-  da 1,01 a 1,19 - Stringa 1
-  da 2,01 a 2,20 - Stringa 2
-  da 3,01 a 3,21 - Stringa 3
-  da 4,01 a 4,20 - Stringa 4
-  M.L. - Modulo non connesso al campo FTV
-  Inverter
-  Quadro alloggio protezioni CC
-  Quadro alloggio protezioni CA
-  Gruppo di misura