

TAVOLA


7

SCALA

1:400
1:200

COMUNE DI GENONI	Provvidi a Ouliano
PROGRAMMA INTEGRATO DI RIQUALIFICAZIONE URBANA DI AREE CARATTERIZZATE DALLA PRESENZA DI EDILIZIA RESIDENZIALE PUBBLICA	
COMUNITA' AMMINISTRATIVE COMUNALI DI GENONI	
PROGETTO DI RIQUALIFICAZIONE URBANA NEL COMUNE DI GENONI DEFINITIVO - ESECUTIVO	
OGGETTO TAVOLA: pianimetria rete cavidotti - impianto di terra - particolari costruttivi	
IL PROGETTISTA: ANTON SALVATORE TROCIU	COLLABORATORE: Fulvia Francesco Colza

Autore: Anton Salvatore Trociu - 14/05/2015 - 14/05/2015 - 14/05/2015

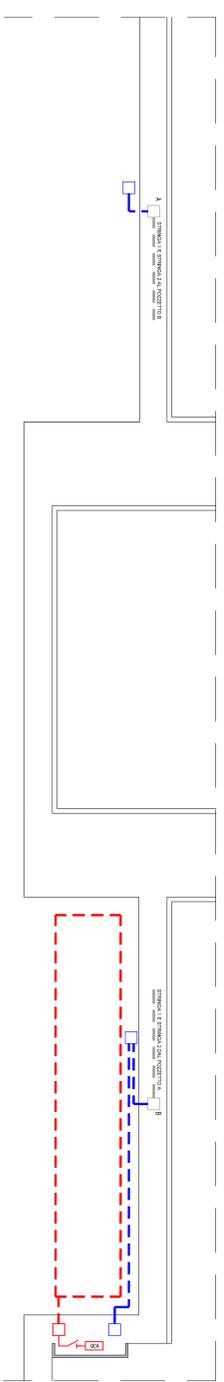

- LEGENDA COMPONENTI**
- Cavidotto corrugato flessibile (esistente)
 - - - Cavidotto corrugato flessibile Ø63 (nuova installazione)
 - Pozzetto esistente (illuminazione pubblica)
 - Pozzetto di nuova installazione (impianto fotovoltaico)
 - Pozzetto di nuova installazione (impianto di terra)
 - - - Corda di rame flessibile da 25mm² interrata
 - Sezionatore di terra