

Regolamento (CE) N. 1698/2005
 Programma di Sviluppo Rurale (P.S.R.) della Sardegna 2007-2013 - Asse 1
 MISURA 122 - Migliore valorizzazione economica delle foreste
 AZIONE 122.1 - Recupero e valorizzazione economico-produttiva delle sugherete esistenti

COMUNE DI GENONI



PROVINCIA DI ORISTANO

VALORIZZAZIONE ECONOMICA
 E PRODUTTIVA DELLE SUGHERETE
 DELLA GIARA

Localita'
 Giara Genoni

Data
 NOVEMBRE 2015


- PROGETTO ESECUTIVO -
 Planimetria Ubicazione Cantiere e Particolari

Scala
 1:10000, 2000, 200

TAVOLA
 6

IL COMMITTENTE: COMUNE DI GENONI
 IL RESPONSABILE DEL SERVIZIO _____

IL PROGETTISTA:
 Dott. Agronomo Valerio S. BOI

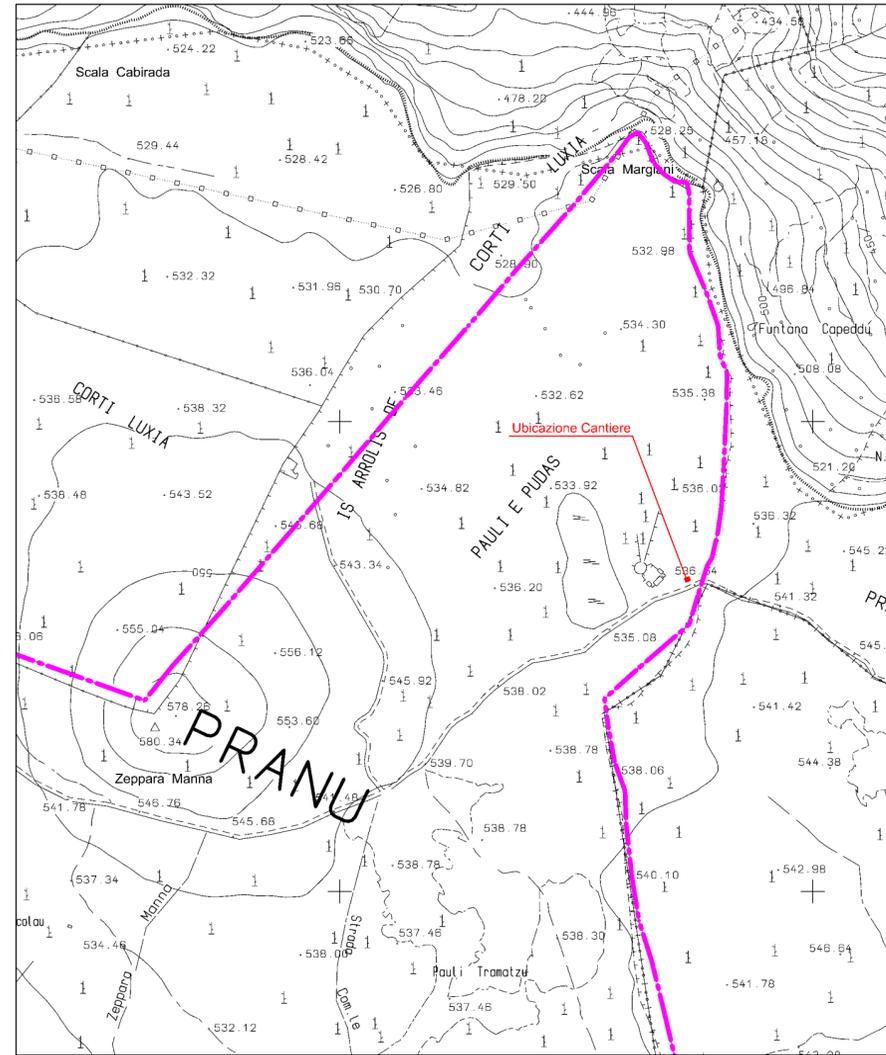


Stralcio C.T.R. ubicazione
 Cantiere Scala 1:10000



Planimetria ubicazione Cantiere su Vista Satellitare
 Scala 1:2000



Baracca da Cantiere

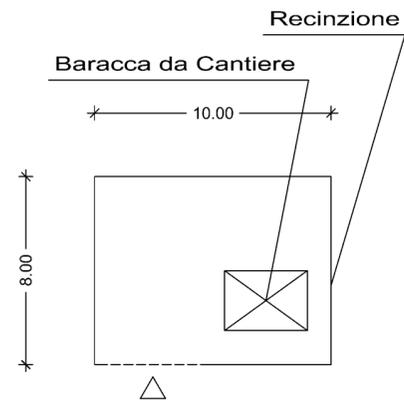

Cantiere Scala 1:200