



**RIPRISTINO E SISTEMAZIONE  
PERCORSI ESISTENTI**

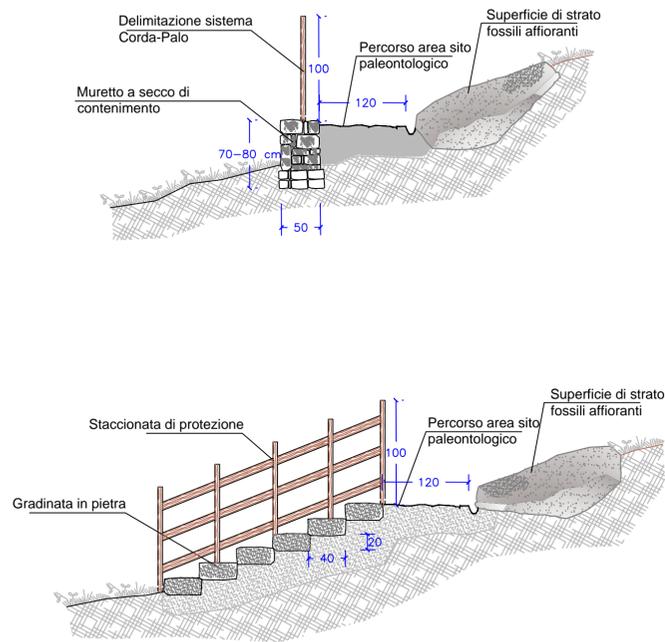


**PARTICOLARI COSTRUTTIVI**

**BARRIERA PROTEZIONE PASSIVA  
E CANALETTA DI RACCOLTA ACQUE METEORICHE**

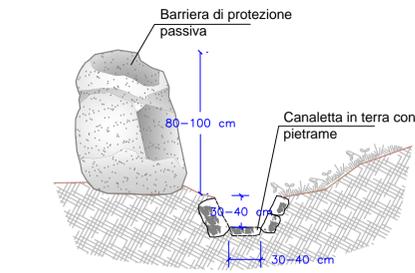


**RECINZIONE RETE METALLICA**

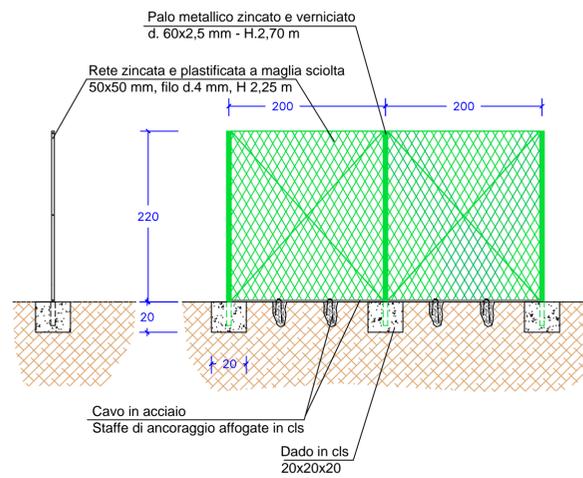

**Scala 1:20**

**PROFILO FRONTE DI CAVA**

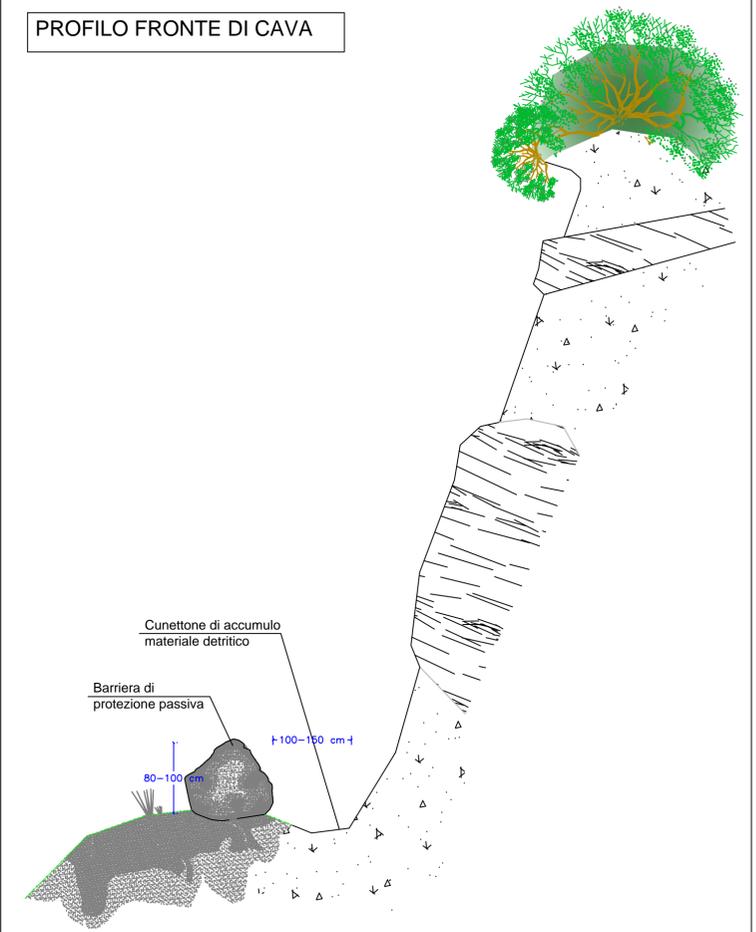

**PARTICOLARI COSTRUTTIVI**

**Scala 1:100**



**FOTOSIMULAZIONE**

**COMUNE DI GENONI**  
PROVINCIA DI ORISTANO

**PROGETTO DEFINITIVO-ESECUTIVO**

**MESSA IN SICUREZZA, CONSERVAZIONE,  
VALORIZZAZIONE DEL SITO DI CAVA  
GEOPALEONTOLOGICO DI "DUIDDURU"**



Visto: **IL RESPONSABILE DEL PROCEDIMENTO**  
ARCH.J. PIERINO PORRU

ALLEGATO N.

**T.04**

SCALA

VARIE

DATA

NOVEMBRE 2015

**FOTOSIMULAZIONE E  
PARTICOLARI COSTRUTTIVI**

**IL PROGETTISTA :**

**A.T.P.**  
**INGEGNERIA & AMBIENTE**  
**STUDIO TECNICO ASSOCIATO**  
ING. LAI - ING. TUVERI - DOTT.AGR. GHISU -  
DOTT. GEOL. TIZIANA CARRUS  
Via dei Grilli n°29  
09134 Cagliari  
Tel/fax: 070-2346031  
E-mail: ingegneria.ambiente.ca@gmail.com

REV	NOME FILE	DATA	DESCRIZIONE	REDATTO	CONTROLLATO	APPROVATO
3						
2						
1						
0	T_04_fotosimu-particolari	NOVEMBRE 2015	PRIMA EMISSIONE	ing. LAI	ing. TUVERI	ing. LAI