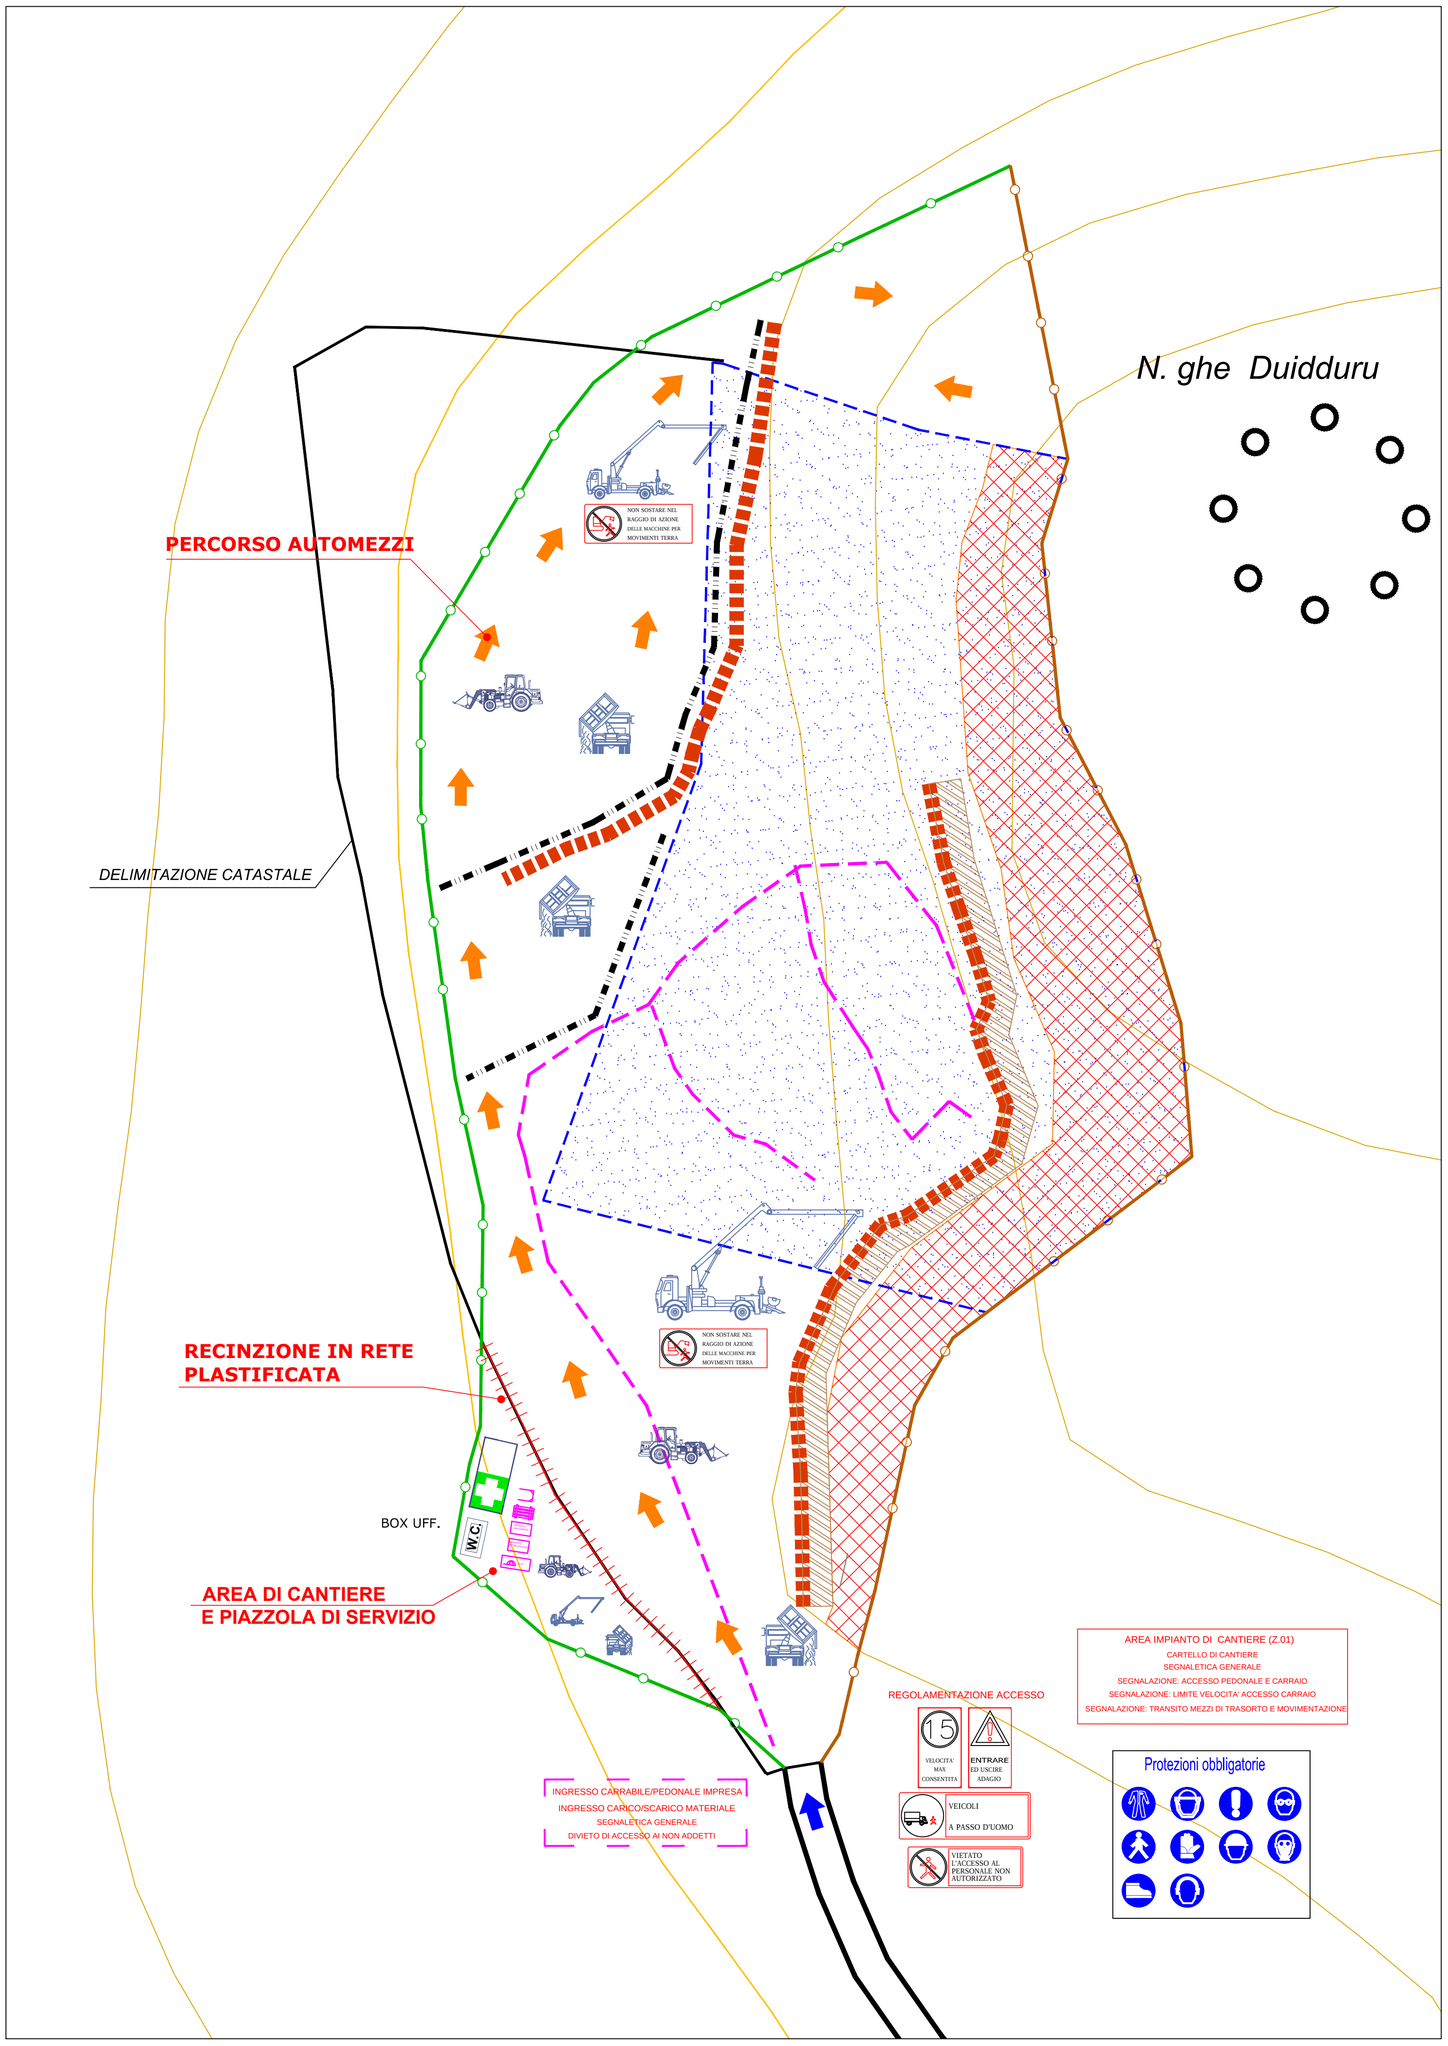

PLANIMETRIA DELLA SICUREZZA

Scala 1:400

ELENCO DOTAZIONI MINIME DPI DA ASSICURARE IN CANTIERE

1. CALZATURE ANTIFORTUNISTICHE (puntale rinforzato - suola antiperforazione)
2. CASCO DI PROTEZIONE (PET a.d. - bardatura tessile - retronuca avvolgente - CE EN 397)
3. GUANTI DA LAVORO (tipo protezione: meccanica - chimica - elettrica - calore)
3. OTOPROTETTORI (tipo: archetti o cuffie - SNR min. 22 dB)
4. MASCERA ANTIPOLVERE (tipo: facciali filtranti usa e getta FFP 1/2)
5.OCCHIALI (tipo protezione: impatti, agenti chimici, sopraciliare)
6. CINTURA ANTICADUTA E CORDINO POSIZIONAMENTO

SEGNALETICA DI SICUREZZA TIPO

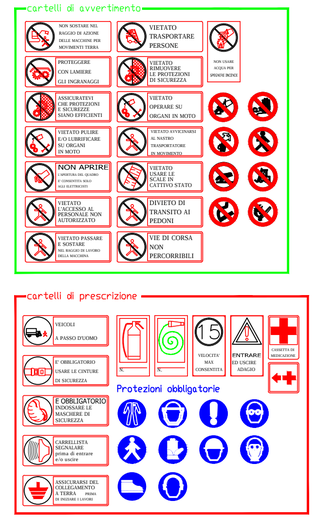

COMUNE DI GENONI
PROVINCIA DI ORISTANO

PROGETTO DEFINITIVO-ESECUTIVO

MESSA IN SICUREZZA, CONSERVAZIONE, VALORIZZAZIONE DEL SITO DI CAVA GEOPALEONTOLOGICO DI "DUIDDURU"

Visto: IL RESPONSABILE DEL PROCEDIMENTO
ARCH.J. PIERINO PORRU

ALLEGATO N.
T.05

SCALA
1:400

DATA
NOVEMBRE 2015

PLANIMETRIA DELLA SICUREZZA

IL PROGETTISTA :
A.T.P.
INGEGNERIA & AMBIENTE
STUDIO TECNICO ASSOCIATO
ING. LAI - ING. TUVERI - DOTT.AGR. GHISU -
DOTT. GEOL. TIZIANA CARRUS
Via dei Grilli n°29
09134 Cagliari
Tel/fax: 070-2346031
E-mail: ingegneria.ambiente.ca@gmail.com

REV	NOME FILE	DATA	DESCRIZIONE	REDATTO	CONTROLLATO	APPROVATO
3						
2						
1						
0	T.05_plani sicurezza	NOVEMBRE 2015	PRIMA EMISSIONE	ing. LAI	ing. TUVERI	ing. LAI