



Cantoria con particolare delle scale che portano alla torre campanaria.

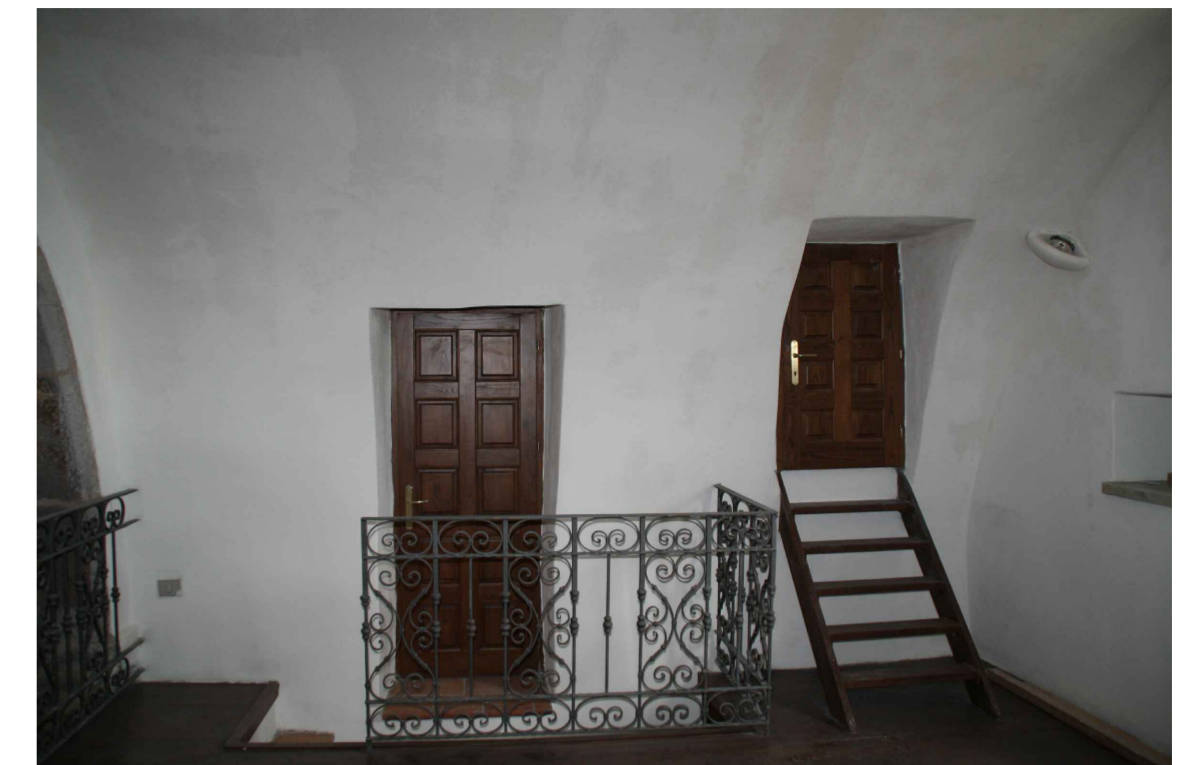

Interno della torre campanaria.

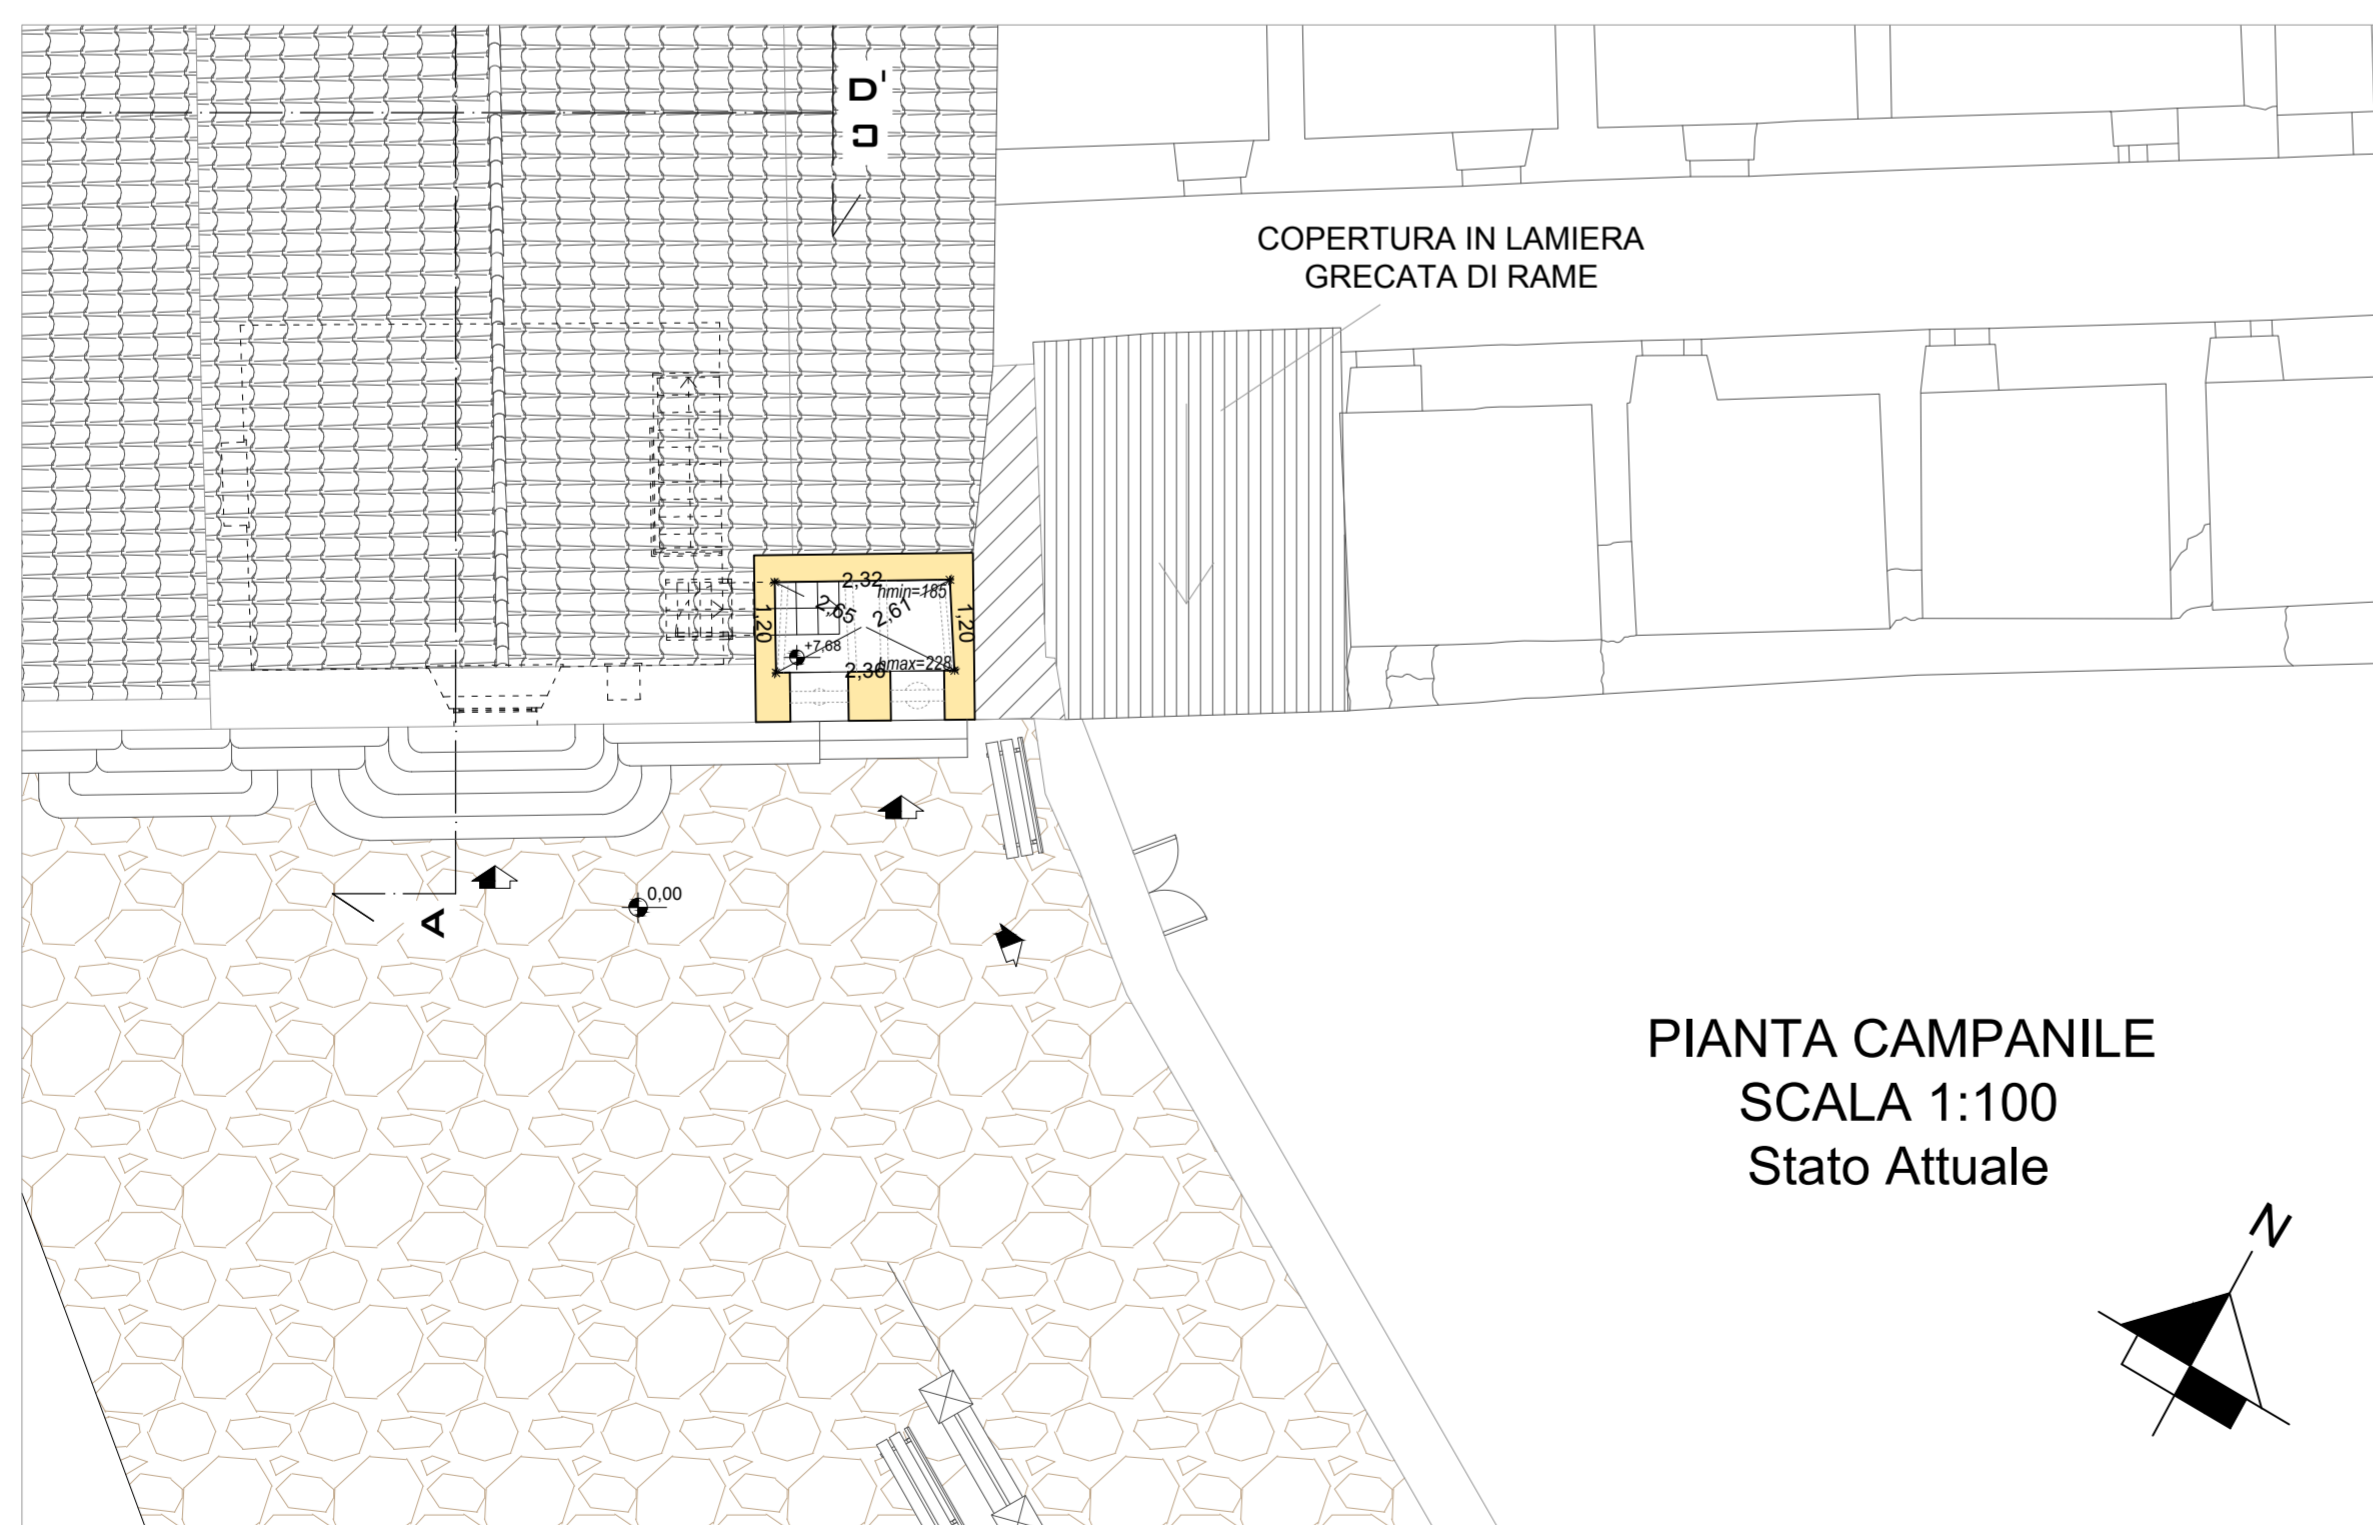

"PROGETTO DI RESTAURO CONSERVATIVO DELLA
CHIESA MADONNA DEL SACRO CUORE DI GENONI"

Regione Autonoma della Sardegna



Comune di Genoni
PROVINCIA DI ORISTANO

COMMITTENTE:
COMUNE DI GENONI (OR)
Via Su Paddiu n. 2 - 08030
P.I. 00656230919
Tel. 0782/810023-0782/810100
Fax. 0782/811163
ut.genoni@tiscali.it

RESPONSABILE DEL PROCEDIMENTO
Arch. J. PORRU PIERINO

PROGETTISTA:
Arch. FRANCESCO IBBA

C.so ITALIA N°28
09072 - CABRAS (OR)
tel/fax: 0783 391202
email: archibba@libero.it
posta certificata: f.ibba@archor.it

OGGETTO:

PIANTA CANTORIA
PIANTA CAMPANILE
STATO ATTUALE
SCALA 1:100

PROGETTO ESECUTIVO
OTTOBRE 2017

TAVOLA 3