
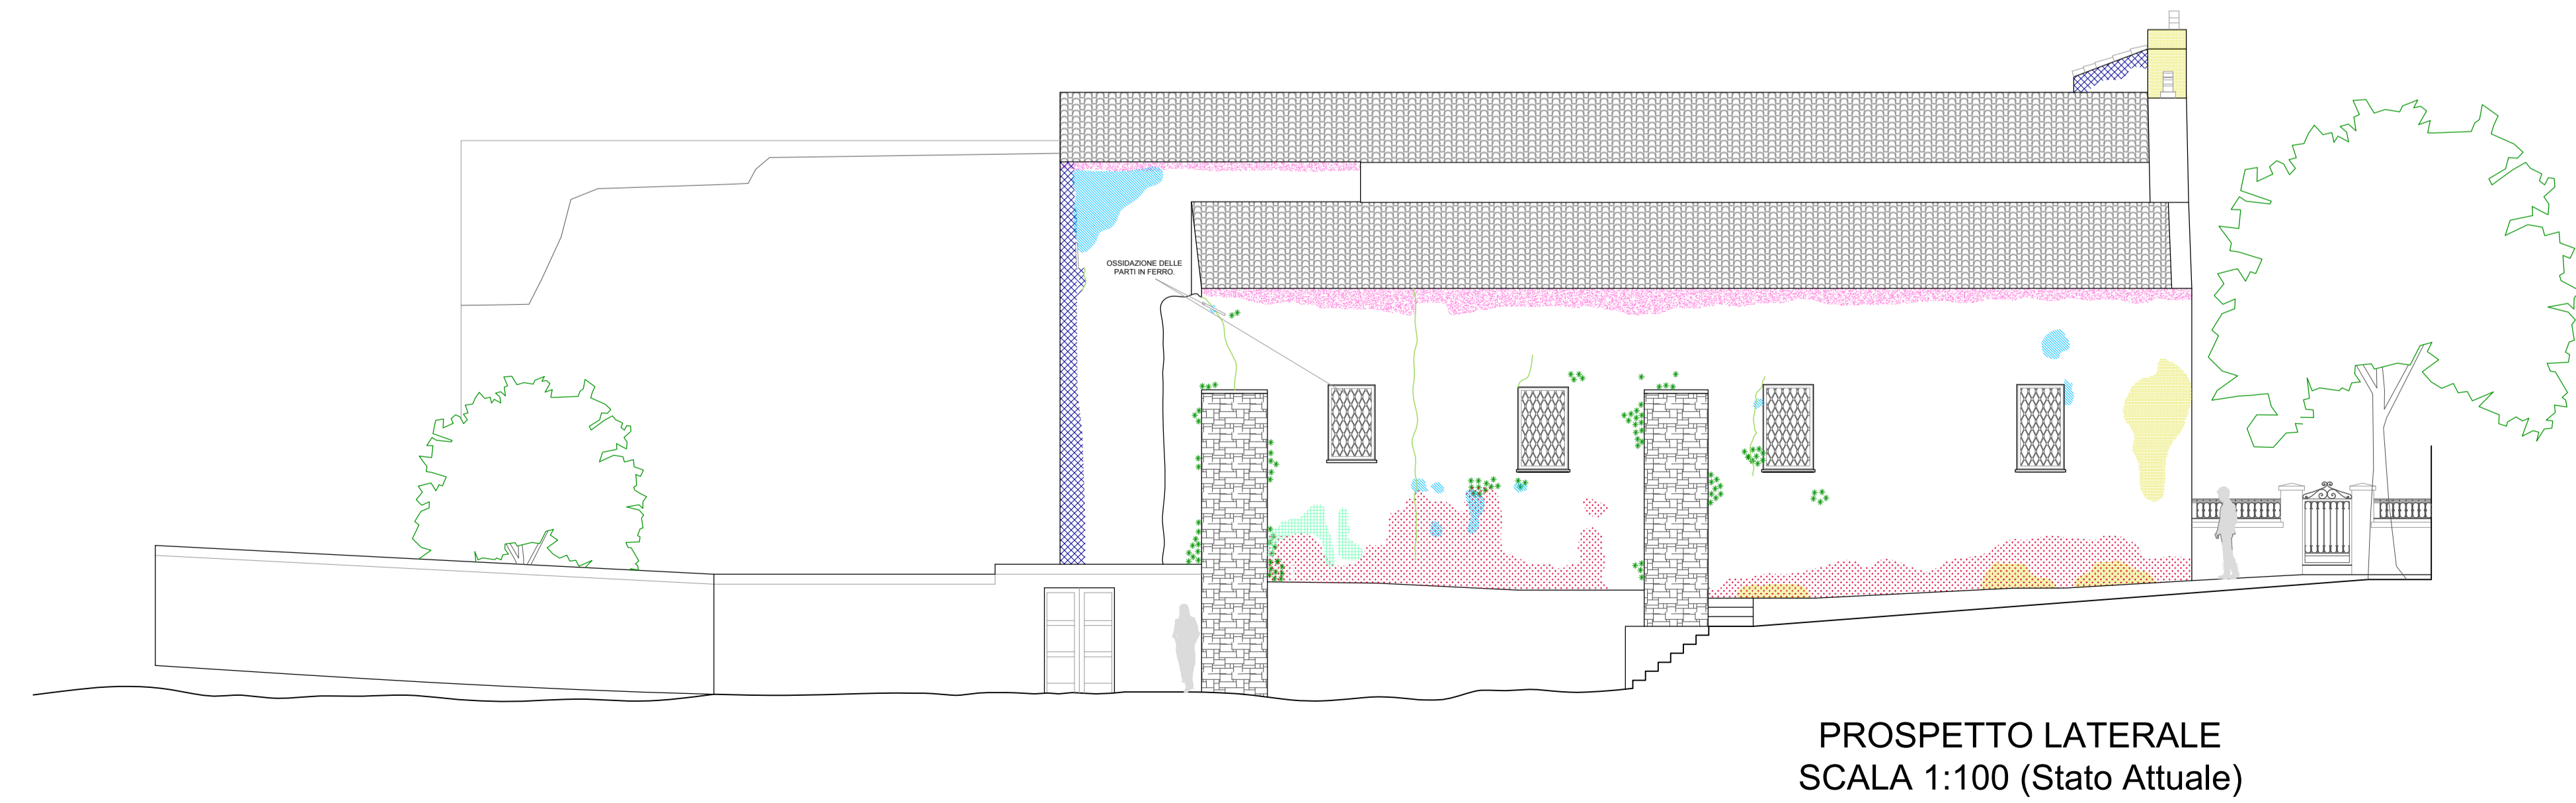
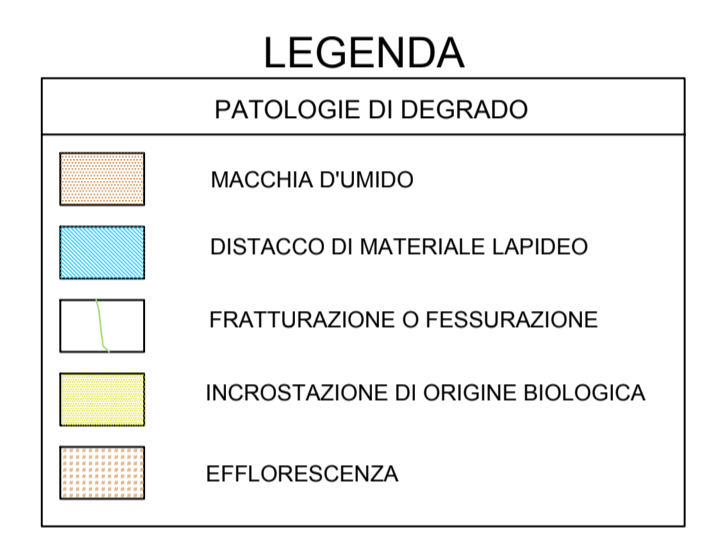


Vista della Copertura oggetto di Restauro con sostituzione del 60 % circa dei coppi delle medesime caratteristiche e posa di nuova impermeabilizzazione con guaina ardesiata e posa di scassalina in rame sul canale di gronda in muratura

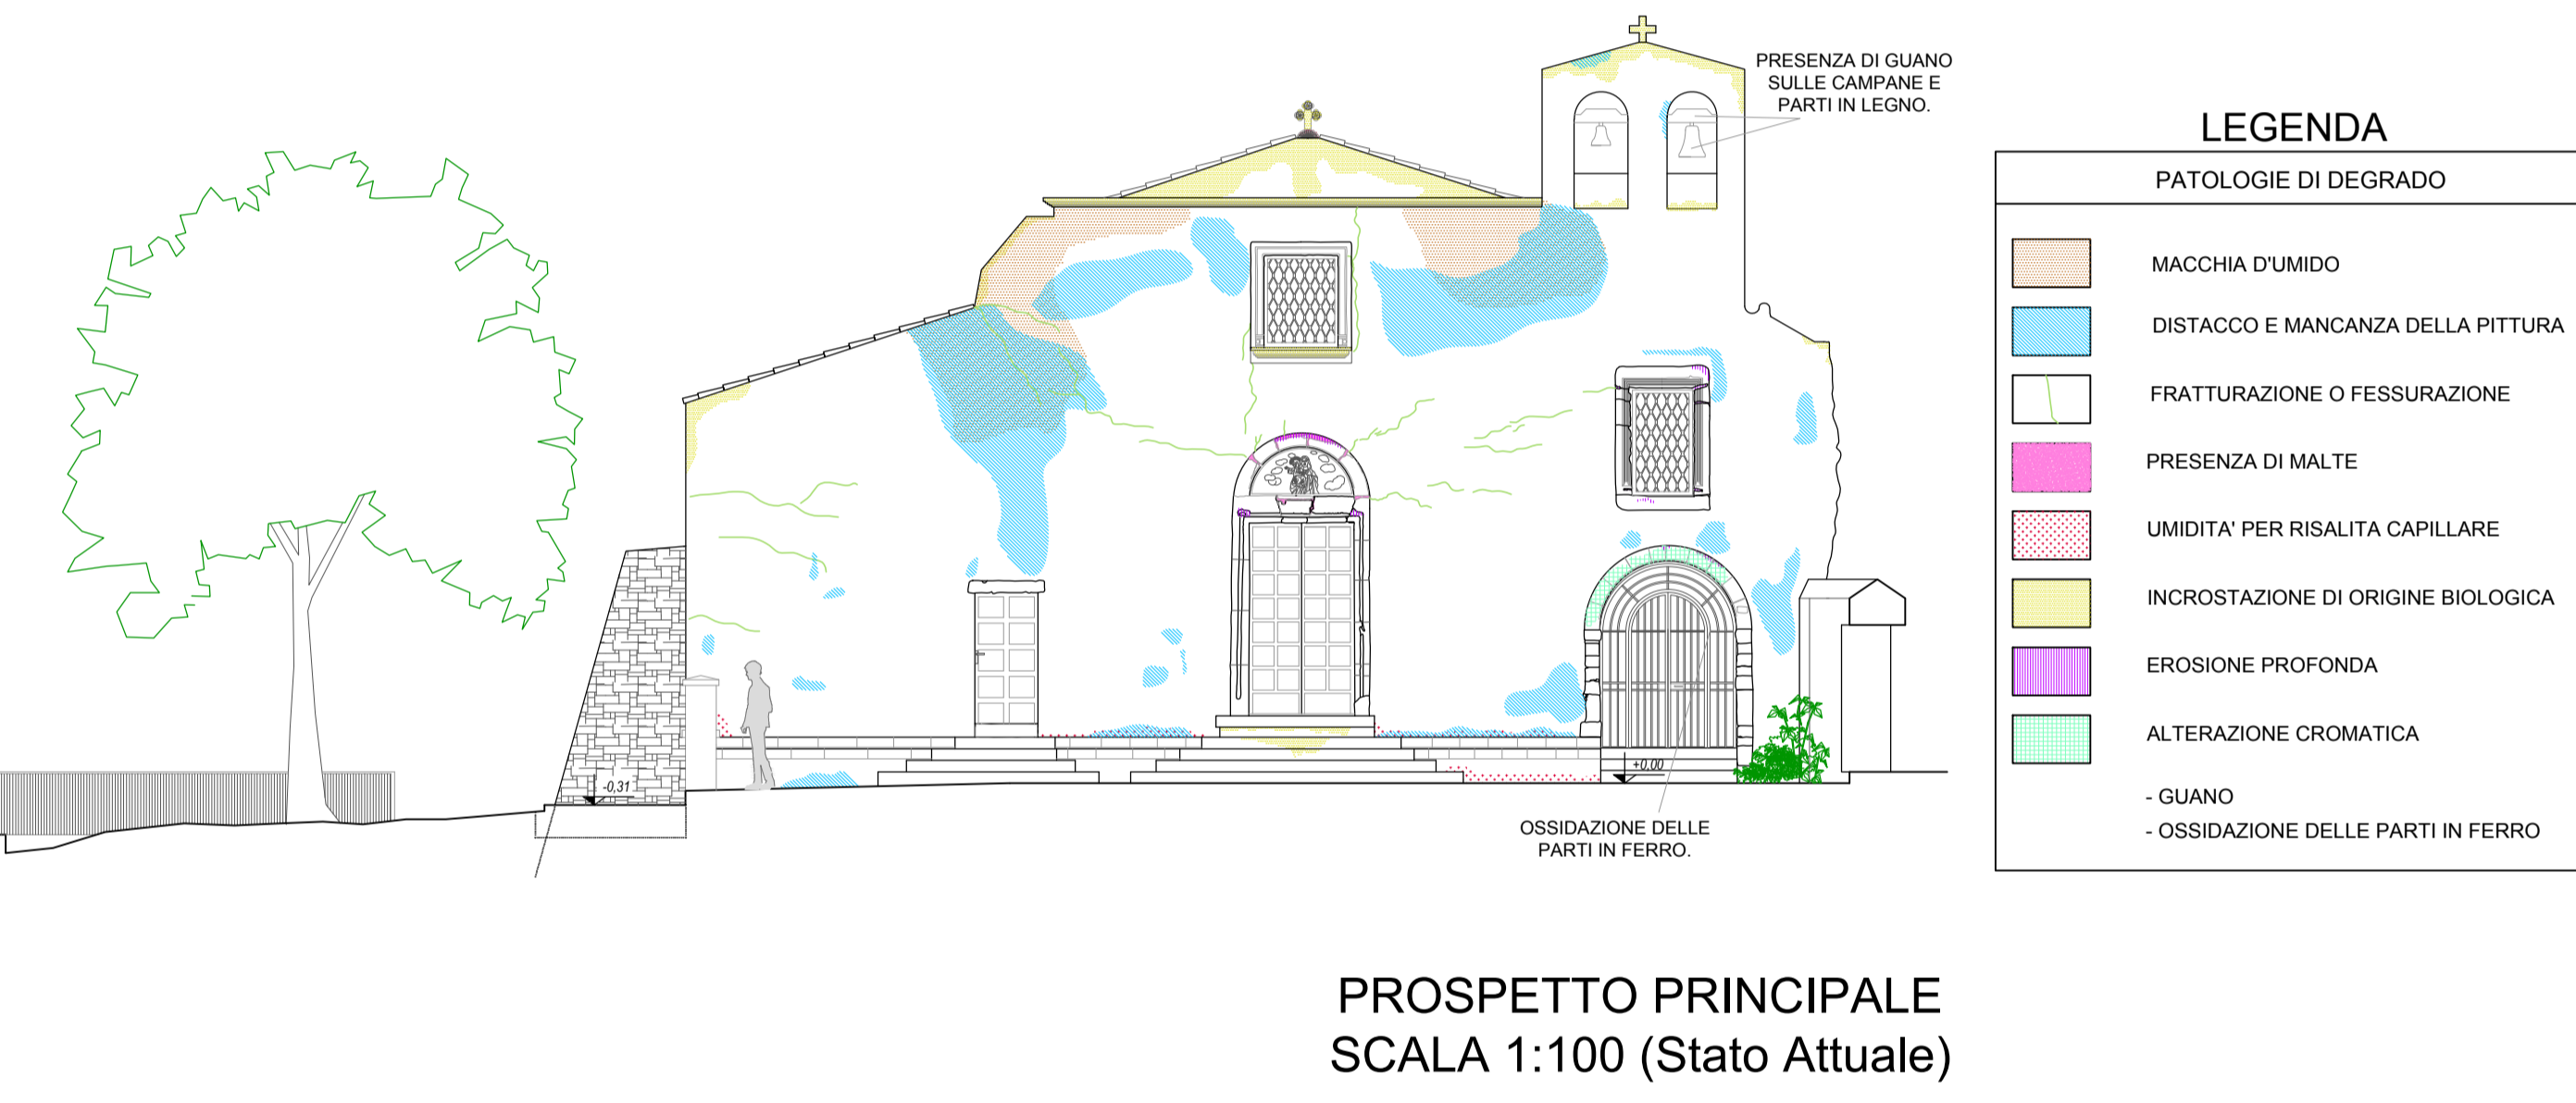

"PROGETTO DI RESTAURO CONSERVATIVO DELLA CHIESA MADONNA DEL SACRO CUORE DI GENONI"

Regione Autonoma della Sardegna  
 Comune di Genoni  
 PROVINCIA DI ORISTANO

COMMITTENTE:  
 COMUNE DI GENONI (OR)  
 Via Su Paddiu n. 2 - 08030  
 P.I. 00656230919  
 Tel. 0782/810023-0782/810100  
 Fax. 0782/811163  
 ut.genoni@tiscali.it

RESPONSABILE DEL PROCEDIMENTO  
 Arch. J. PORRU PIERINO

PROGETTISTA:  
 Arch. FRANCESCO IBBA

C.so ITALIA N°28  
 09072-CABRAS (OR)  
 tel/fax: 0783 391202  
 email: archibba@libero.it  
 posta certificata: f.ibba@archibba.it

OGGETTO:  
 DEGRADO E DIAGNOSTICA  
 SEZIONI-PROSPETTI  
 SCALA 1:100

PROGETTO ESECUTIVO  
 OTTOBRE 2017

TAVOLA 6