Dettaglio Scala 1:10

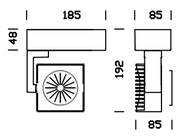

1 N° 30 Proiettori a Parete Tipo Disano Focus con lente

Questa versione dalla forma particolare e dal design lineare e pulito offre la possibilita di soddisfare i diversi obiettivi dell'illuminazione architettonica utilizzando LED ad alta resa cromatica.
Corpo: In alluminio pressofuso. Versione con lente: in PMMA ad alta efficienza con bassissimo coefficiente di abbagliamento. Vano ottico: in alluminio pressofuso con dissipatore anodizzato. Normativa: Prodotti in conformita alle norme EN 60598-1-CEI 34.21, hanno grado di protezione secondo le norme EN 60529.
LED: 3000K - 54W - 6000lm - CRI 92 - DIM 1/10V - 60° Fattore di potenza: >0,95
Classificazione rischio fotobiologico: Gruppo di rischio esente

PIANTA CAMPANILE
SCALA 1:100

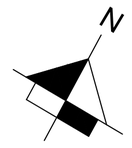

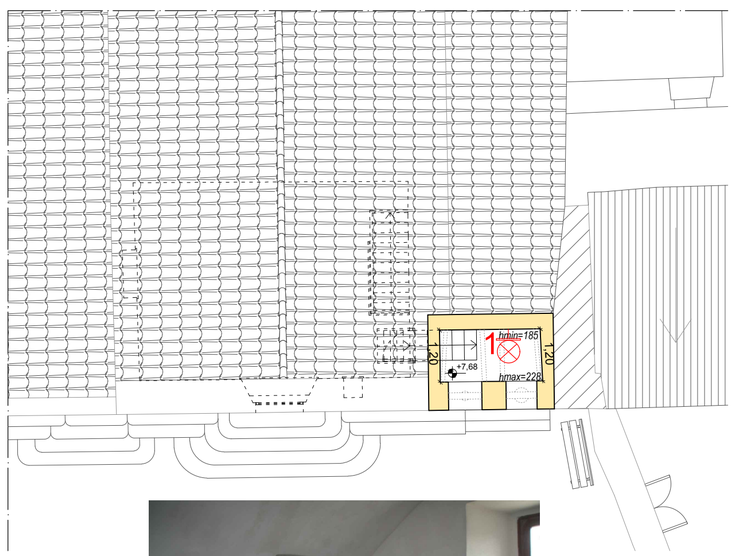

Dettaglio Scala 1:10

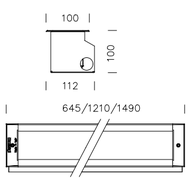

2 N° 1 Proiettore da incasso per esterno TIpo Disano Sicura - asimmetrico LED.

Sicura e un proiettore lineare con corpo in alluminio sviluppato per accentuare i progetti di illuminazione architettonica, garantendo luce uniforme e alte prestazioni. E l'ideale per applicazioni esterne ed interne, con un elevato grado di protezione IP67.
Corpo: In alluminio estruso completo di corpo da incasso adatto per fila continua.
Diffusore: Vetro temperato sp. 8mm, resistente agli shock termici, agli urti ed al carico max. 2000 kg.
Verniciatura: Corpo anodizzato e testate verniciate a polvere con resina a base poliestere, resistente alla corrosione e alle nebbie saline.
LED 63W - 9350lm - 4000K - CRI>80 - 1490mm .
Fattore di potenza: >= 0,9
Mantenimento del flusso luminoso al 80%: 50000h (L80B20)
Classificazione rischio fotobiologico: Gruppo esente
Temperatura ambiente -30°+ 40°

Particolare proiettori esistenti obsoleti

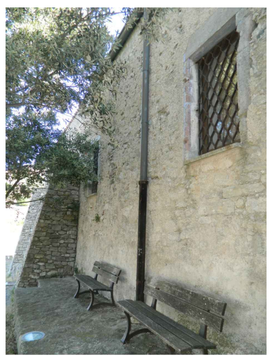

Proiettore a incasso da sostituire

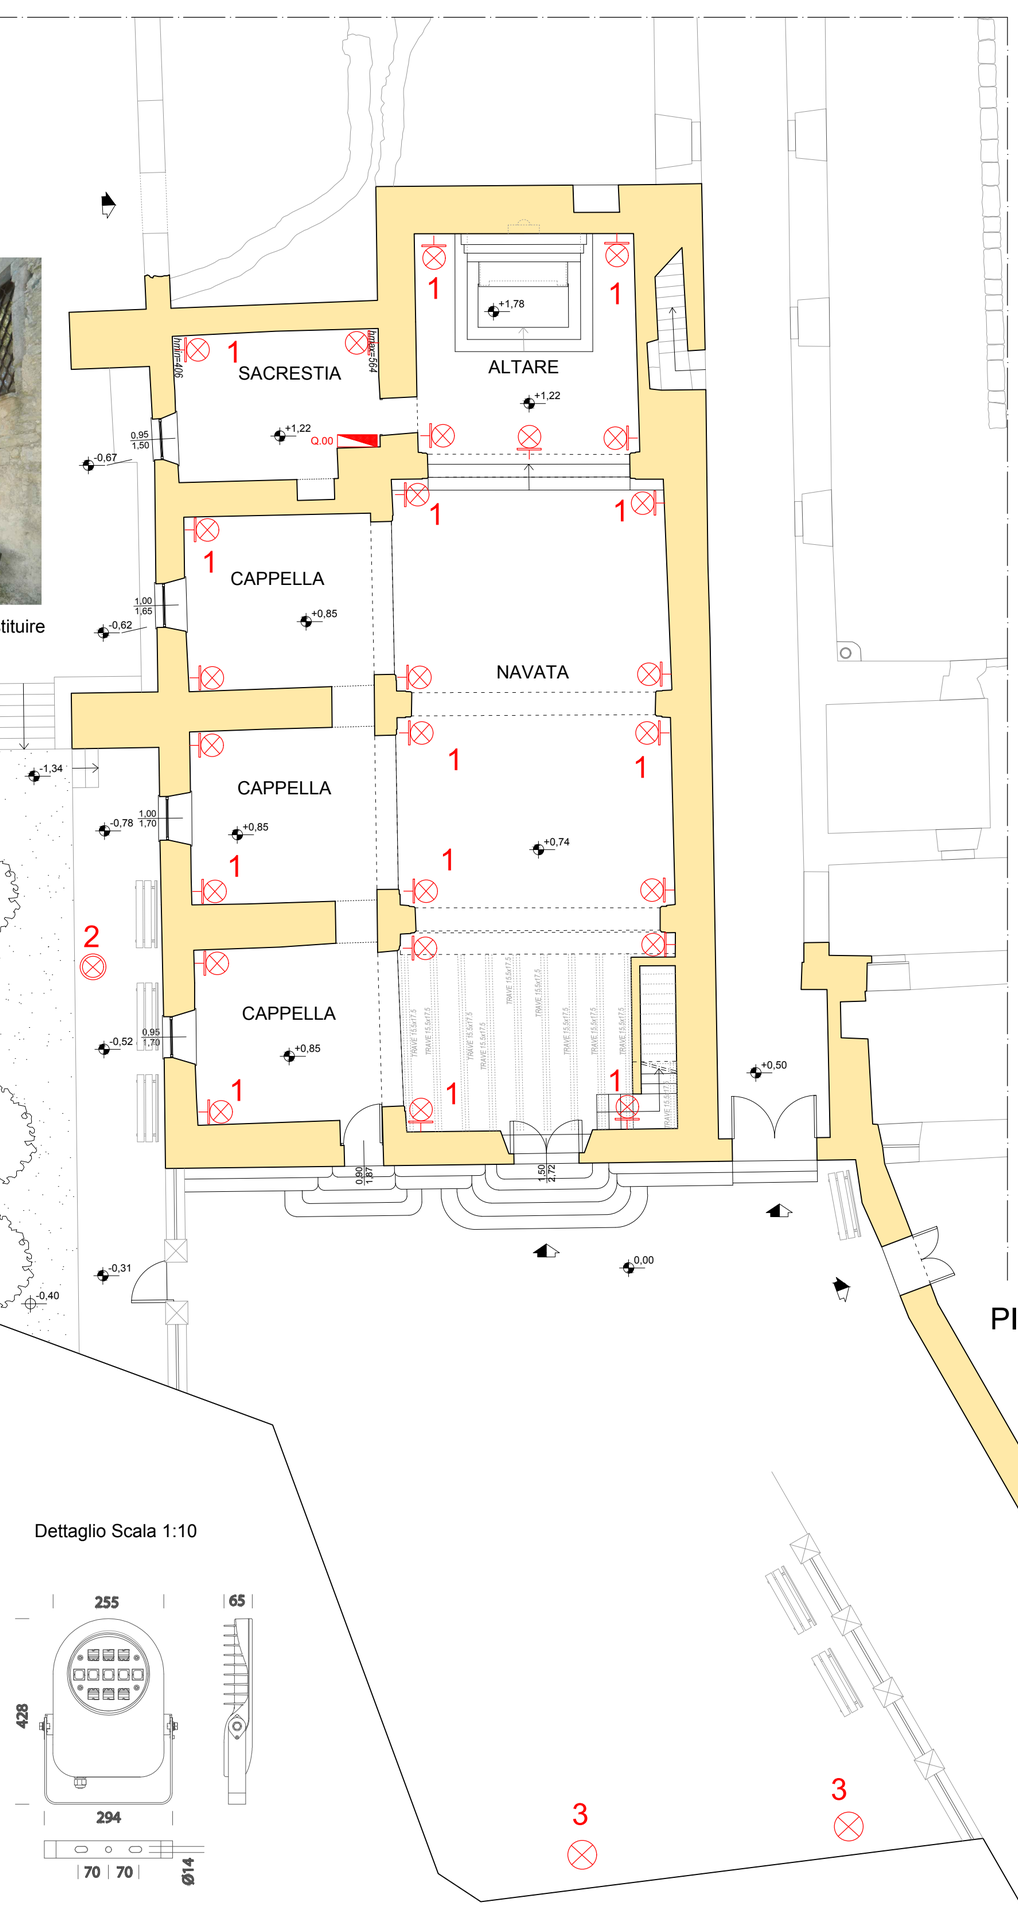

Particolare proiettori esistenti obsoleti

PIANTA PIANO TERRA
SCALA 1:100

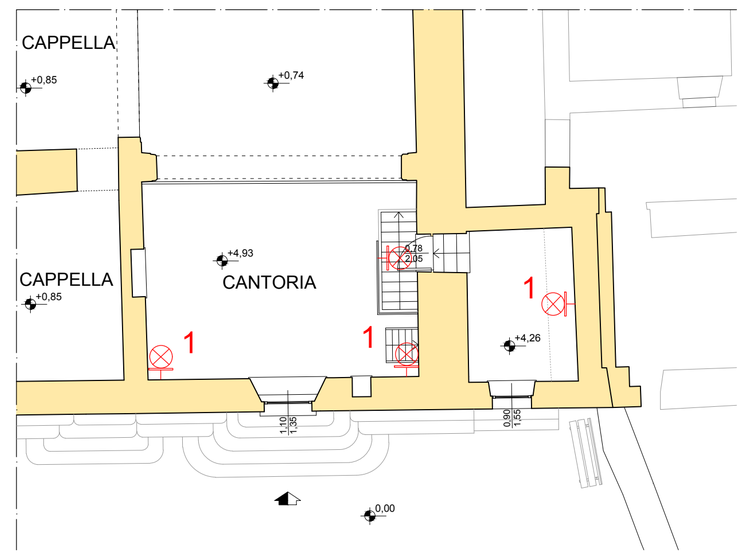

PIANTA CANTORIA
SCALA 1:100

Particolare proiettori esistenti obsoleti della cantoria e delle cappelle laterali

Pali con Proettori da sostituire con proiettori a led a risparmio energetico

Dettaglio Scala 1:10

Dettaglio Scala 1:50

3 N° 3+3 Riflettori Tipo Disano Cripto medium - simmetrici fissati su N°2 Pali in acciaio laminato a caldo privo di saldature, predisposto con foro per ingresso cavo di alimentazione, con attacco testa palo Ø60.
Questo proiettore in termini di risparmio energetico ed efficienza luminosa si accompagna ad una lunga durata di 80mila ore, con materiali dotati di protezione IP66 per le installazioni esterne.
Oltre alle sorgenti luminose a LED d'ultima generazione, che garantiscono 11880 Lumen a una temperatura colore idonea per non modificare la percezione dei materiali (4000K) e una resa cromatica molto buona (CRI 80).
Corpo/Telaio: in alluminio pressofuso, con alettature di raffreddamento.
Diffusore: In vetro temperato sp. 4mm resistente agli shock termici e agli urti.
Verniciatura: In diverse fasi ad immersione per cataforesi epossidica grigia per la resistenza alla corrosione ed alle nebbie saline. Seconda mano di finitura con resina acrilica ecologica stabilizzata ai raggi UV.
Dispositivo di protezione conforme alla EN 61547 contro i fenomeni impulsivi atto a proteggere il modulo.
LED e il relativo alimentatore.
Ottiche: Simmetrico, con sistema a ottiche combinate realizzate in PMMA ad alto rendimenti resistente alle alte temperature e ai raggi UV. Recuperatori di usso in policarbonato.
Tecnologia LED di ultima generazione 11880lm - 4000K - 700mA - 86W

LEGENDA SEGNI GRAFICI

- Q.00 — QUADRO ELETTRICO
- CENTRO LUCE
- PROIETTORE A PARETE
- PROIETTORE DA INCASSO PER ESTERNO
- RIFLETTORE

"PROGETTO DI RESTAURO CONSERVATIVO DELLA CHIESA MADONNA DEL SACRO CUORE DI GENONI"

Regione Autonoma della Sardegna

Comune di Genoni
PROVINCIA DI ORISTANO

COMMITTENTE:
COMUNE DI GENONI (OR)
Via Su Paddiu n. 2 – 08030
P.I. 00656230919
Tel. 0782/810023-0782/810100
Fax. 0782/811163
ut.genoni@tiscali.it

RESPONSABILE DEL PROCEDIMENTO
Arch. J. PORRU PIERINO

PROGETTISTA:
Arch. FRANCESCO IBBA

C.so ITALIA N°28
09072 - CABRAS (OR)
tel/fax: 0783 391202
email: archibba@libero.it
posta certificata: f.ibba@archor.it

OGGETTO:

PIANTA DISTRIBUZIONE DEI NUOVI CORPI ILLUMINATI SOSTITUITI

SCALA 1:100
Part. 1:10; 1:50

PROGETTO ESECUTIVO
OTTOBRE 2017

TAVOLA 8