



REGIONE AUTONOMA DELLA SARDEGNA


COMUNE GENONI
PROVINCIA DI ORISTANO

Lavori di: "REALIZZAZIONE DI UN CANALE DI GUARDIA
A PROTEZIONE DELL'ABITATO
Opere Complementari"


PROGETTO DEFINITIVO-ESECUTIVO

DATA: Luglio 2016	SCALA: 1:20	TAV.2
ELABORATO: PARTICOLARI COSTRUTTIVI: SEZIONI VARIE		
PROGETTISTA: Dott. Ing. Alessia Vargiu	ORDINE INGEGNERI PROVINCIA CAGLIARI N. 3934 Dott. Ing. ALESSIA VARGIU	COLLABORATORI: Dott. Ing. Pier Franco Azzena Dott. Ing. Antonino Mazzullo Geom. Luisa Antonetti
RESPONSABILE DEL PROCEDIMENTO: Arch. J Pierino Porru		


TRATTO SEZZ. 200 E PIU'

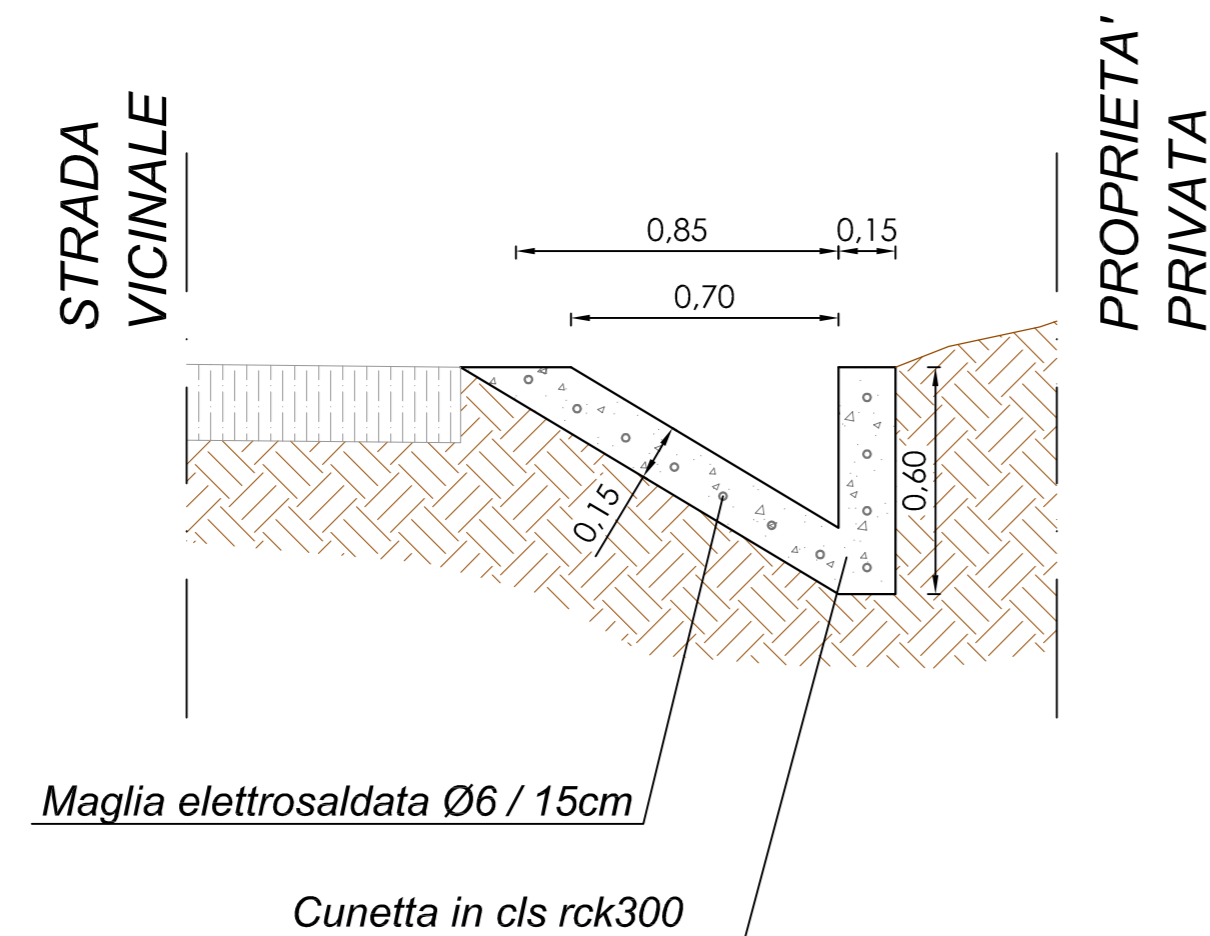


TRATTO SEZZ. 180 E PIU'

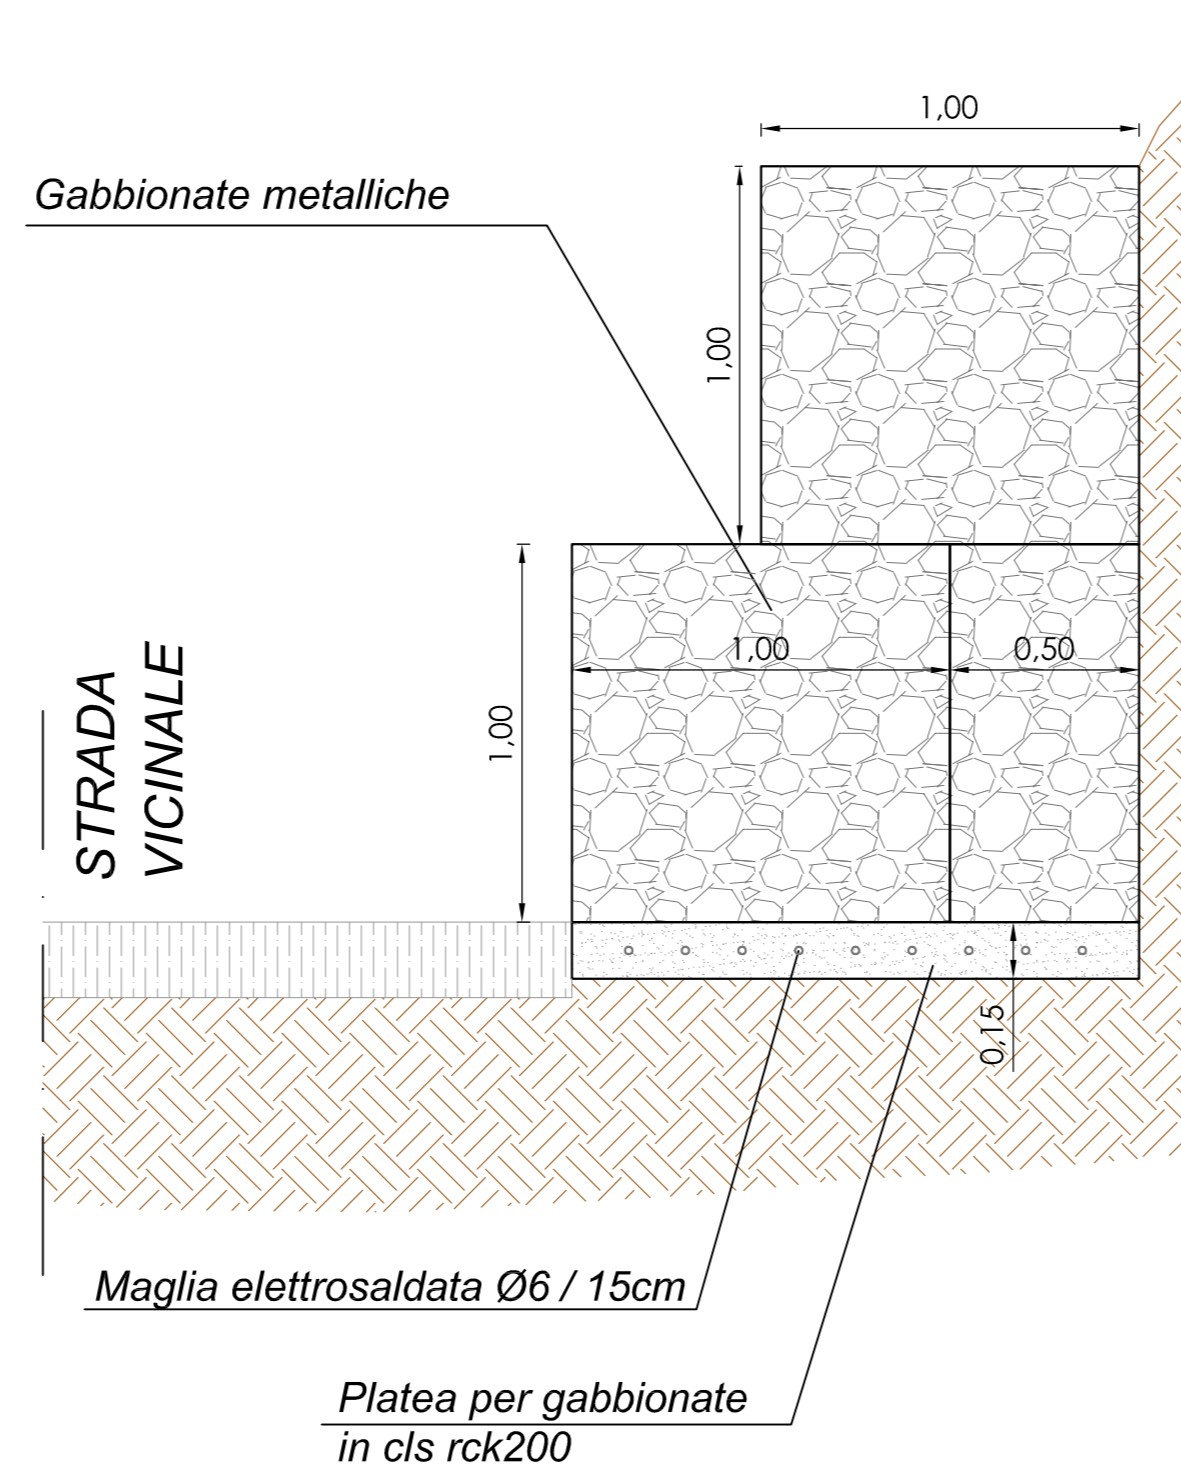

TRATTI SEZZ. 168-150, SEZZ. 149-140, SEZZ. 127-120

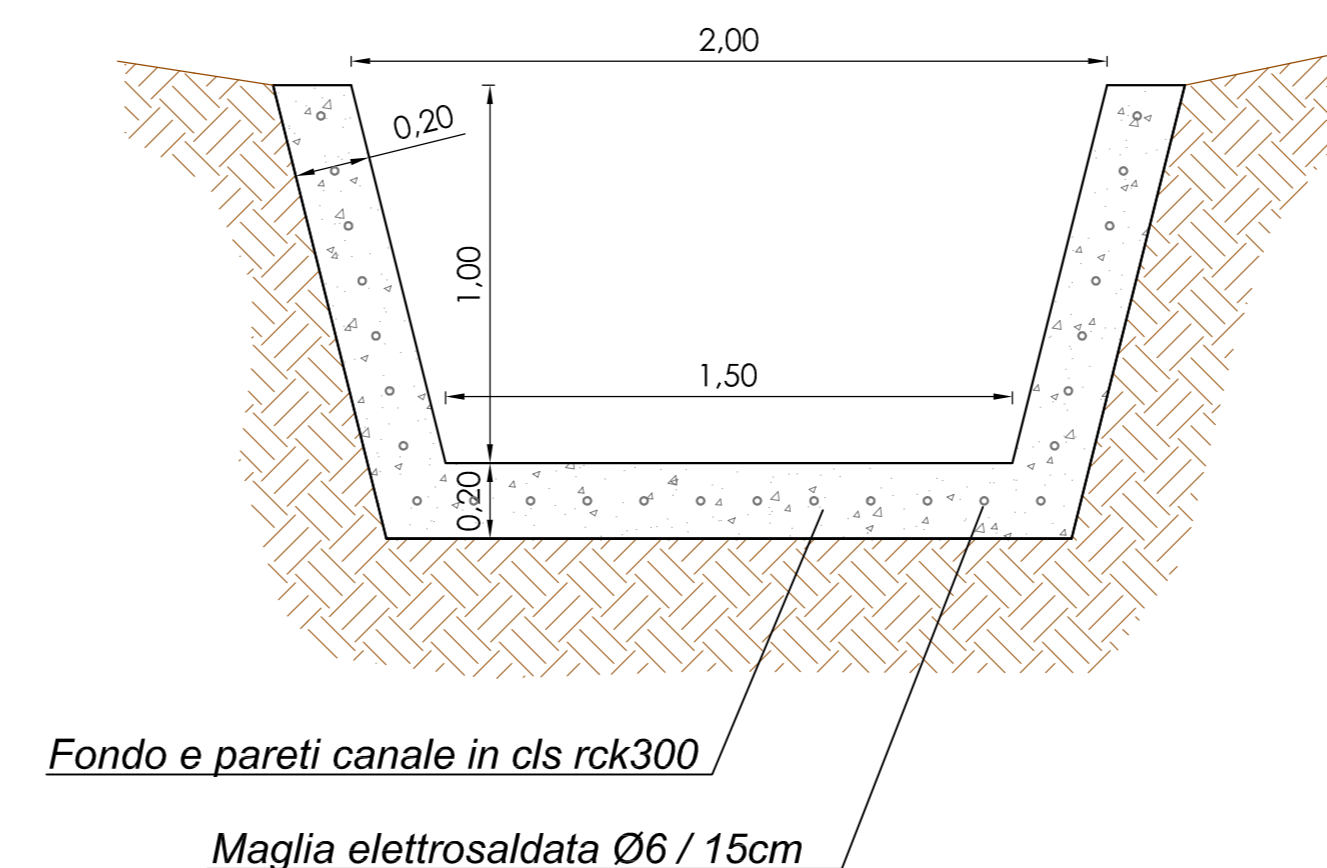

TRATTO SEZZ. 120-101

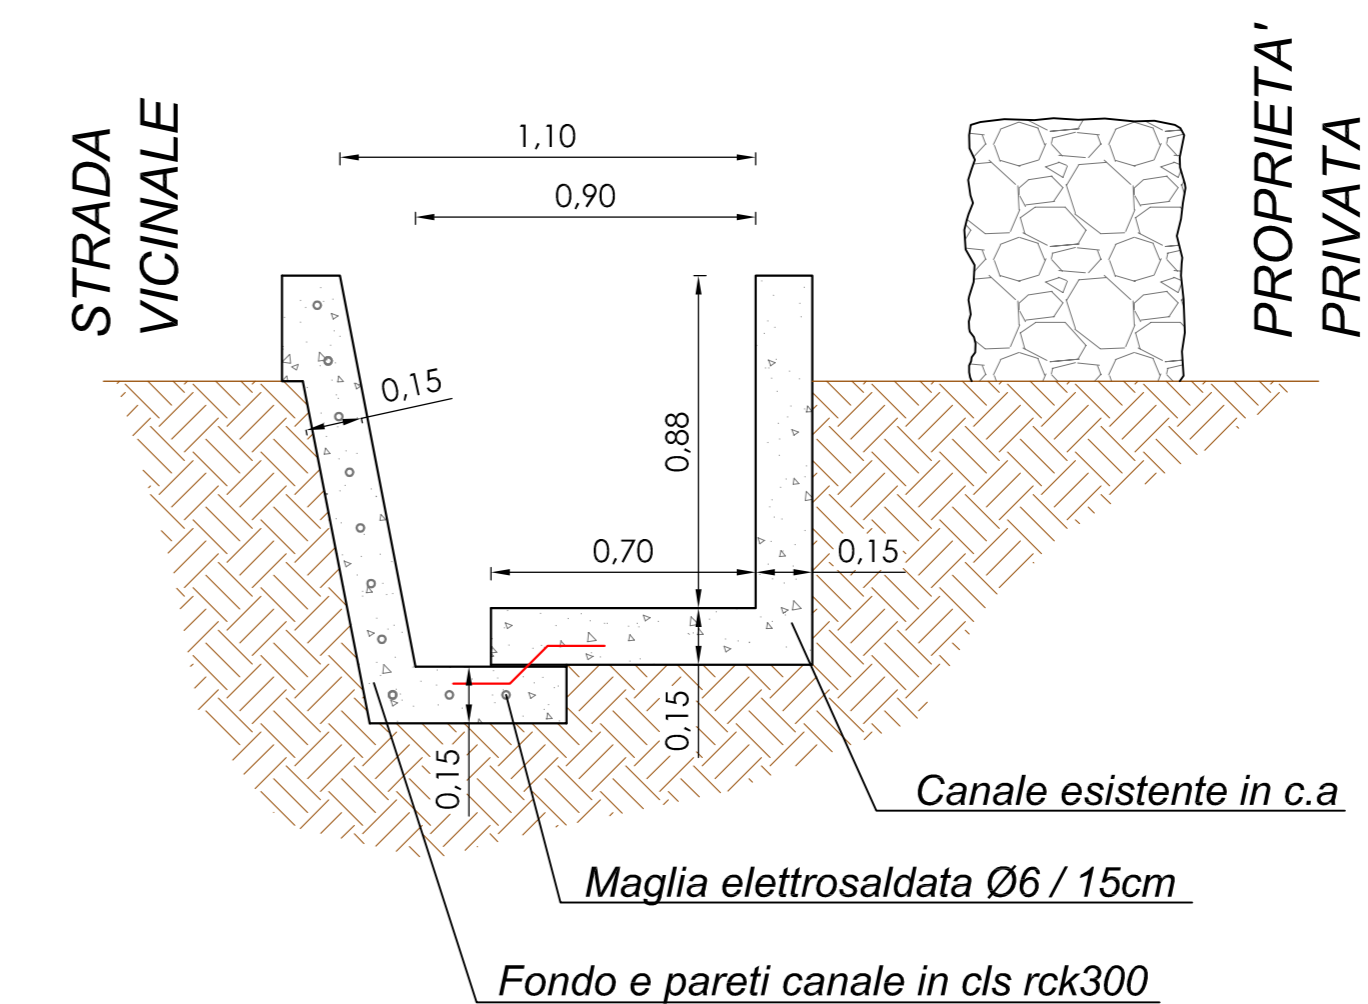

BARRIERA STRADALE TIPO IN MISTO METALLO-LEGNO

