

Prospetto della ubicazione delle opere

Zona 1: Ossario/Cinerario n° 100 moduli

Zona 2: Colombario con n° 54 loculi

Zona 1: n° 56 tombe a terra

Zona 2: n° 50 tombe a terra
(su un possibile totale massimo di ulteriori 16 tombe)

COMUNE DI GENONI

Provincia di Oristano

Lavori di ampliamento del cimitero comunale
SECONDO LOTTO

PROGETTO
DEFINITIVO-ESECUTIVO

data
novembre 2017

scala 1:100

Descrizione elaborato:


Nuovi punti di sepoltura
Ubicazione e particolari costruttivi

Numero elaborato:


M4

Il R.U.P.
Arch. J. Pierino Porru


Il Progettista
Ing. Francesco Madeddu

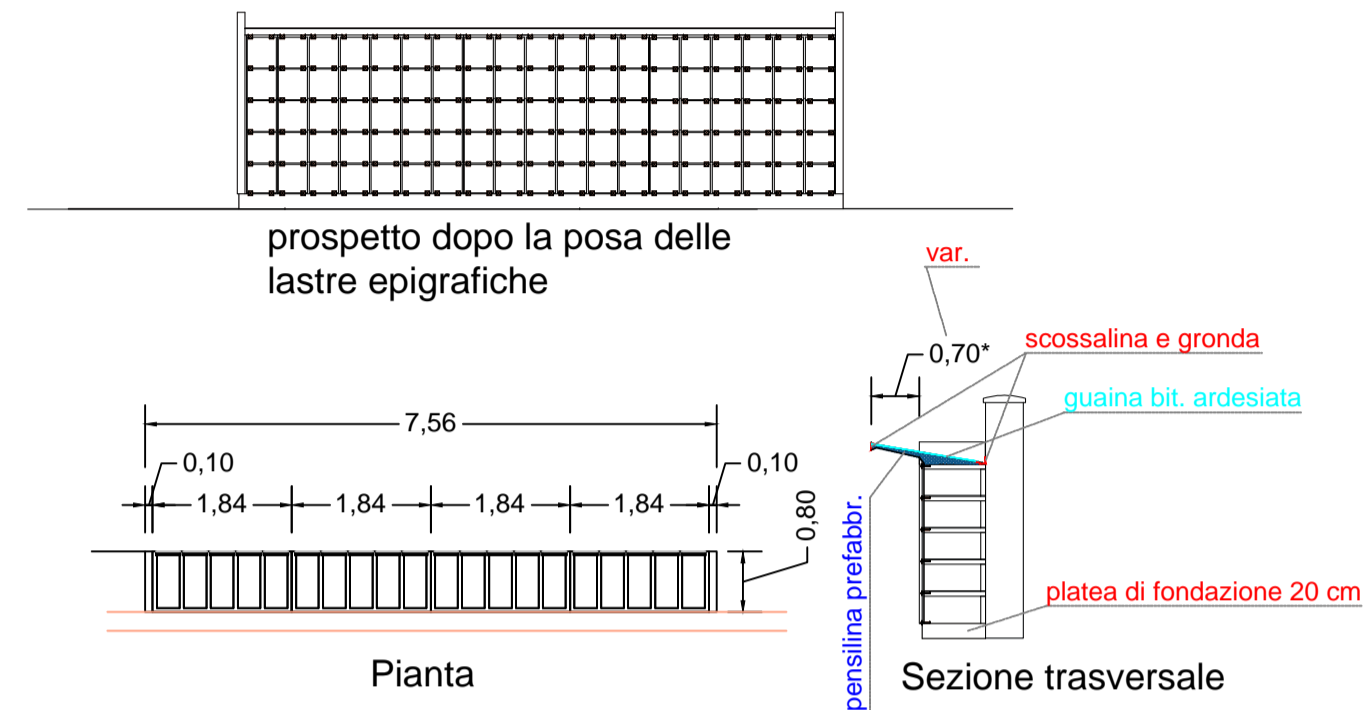


Ossario / Cinerario nella zona 1

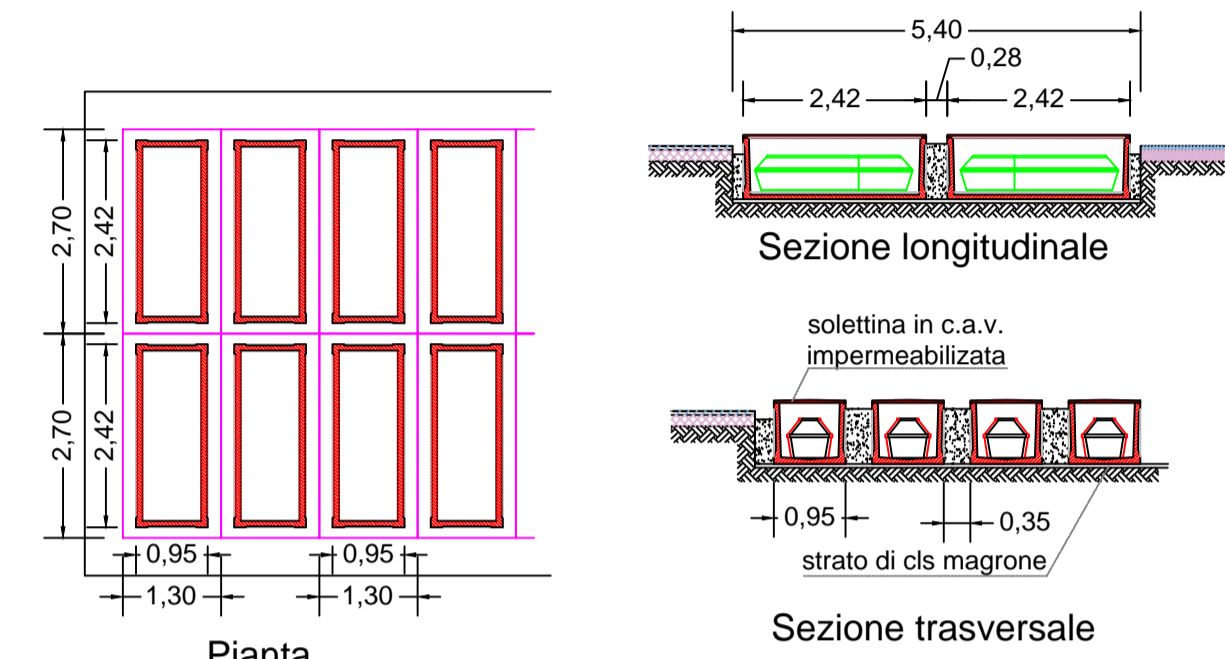


Tombe a terra

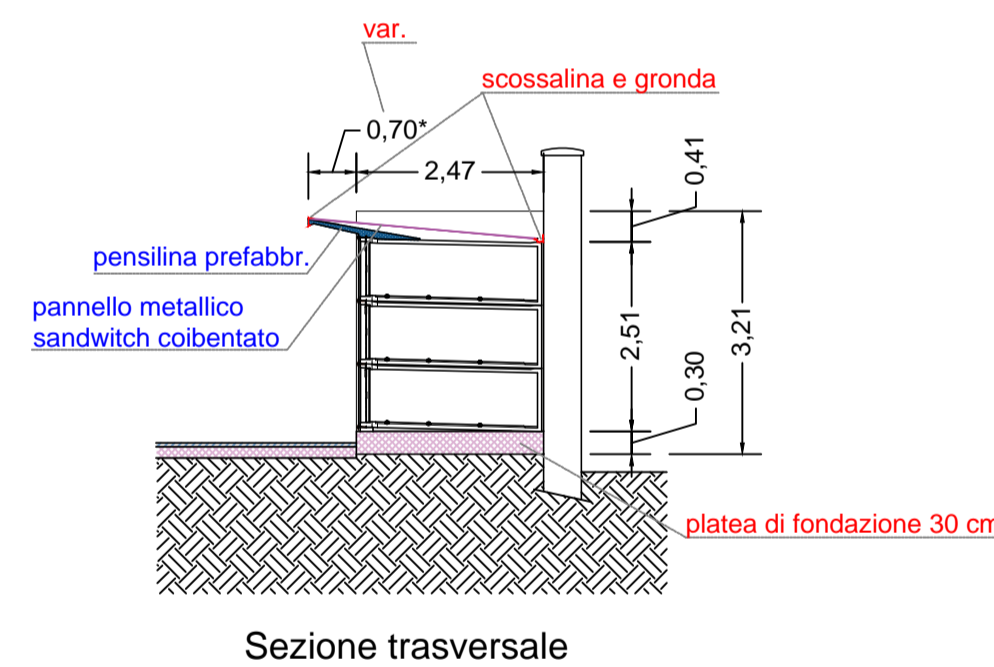

Sezione trasversale

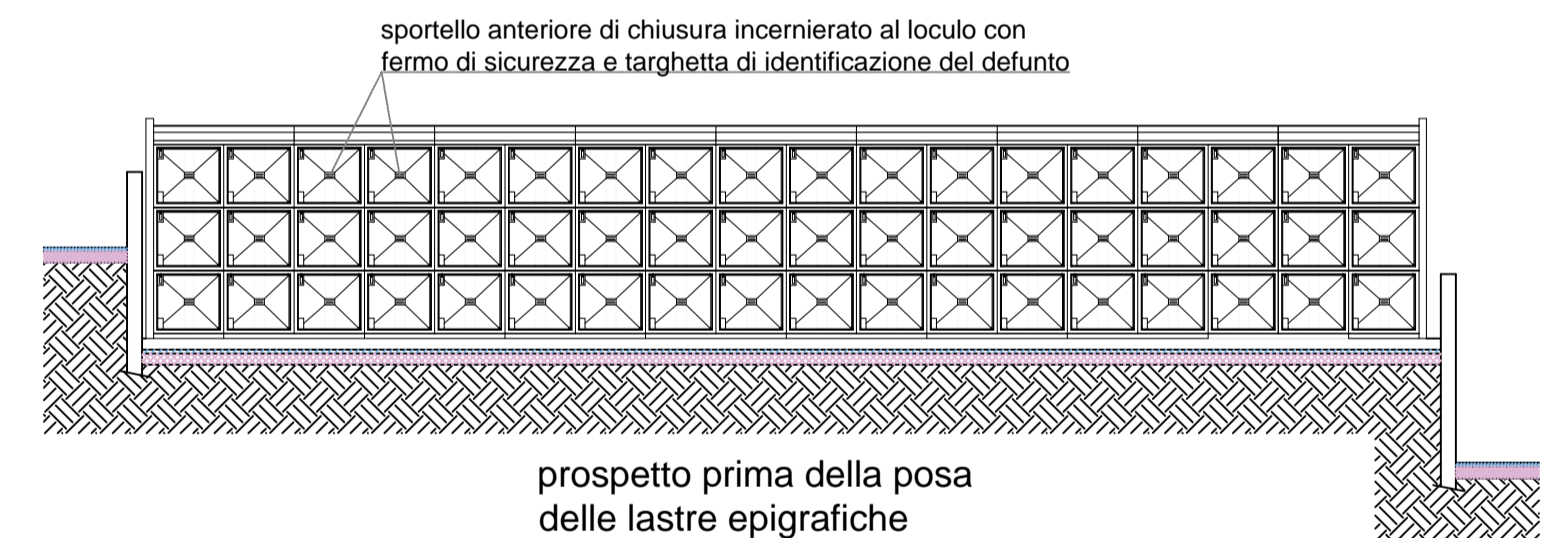

prospetto prima della posa delle lastre epigrafiche

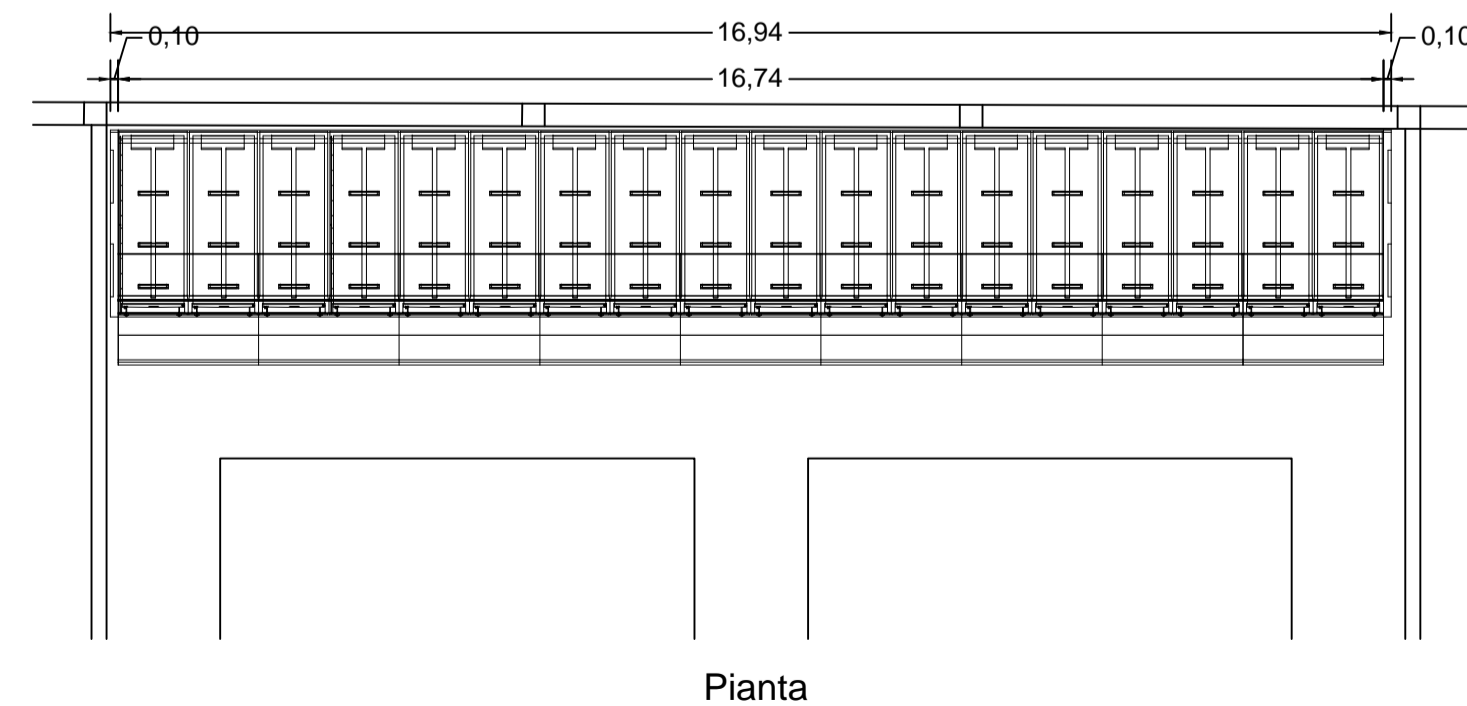

Pianta

Colombario nella zona 2



prospetto dopo la posa delle lastre epigrafiche