

COMUNE DI GENONI
Provincia di Oristano

Lavori di ampliamento del cimitero comunale
SECONDO LOTTO

PROGETTO
DEFINITIVO-ESECUTIVO

data
novembre 2017

scala 1:100

Descrizione elaborato:



Lavori di consolidamento strutturale
nel muro di cinta lato est dell'attuale
cimitero

Numero elaborato:


M7

Il R.U.P.
Arch. J. Pierino Porru

Il Progettista
Ing. Francesco Madeddu

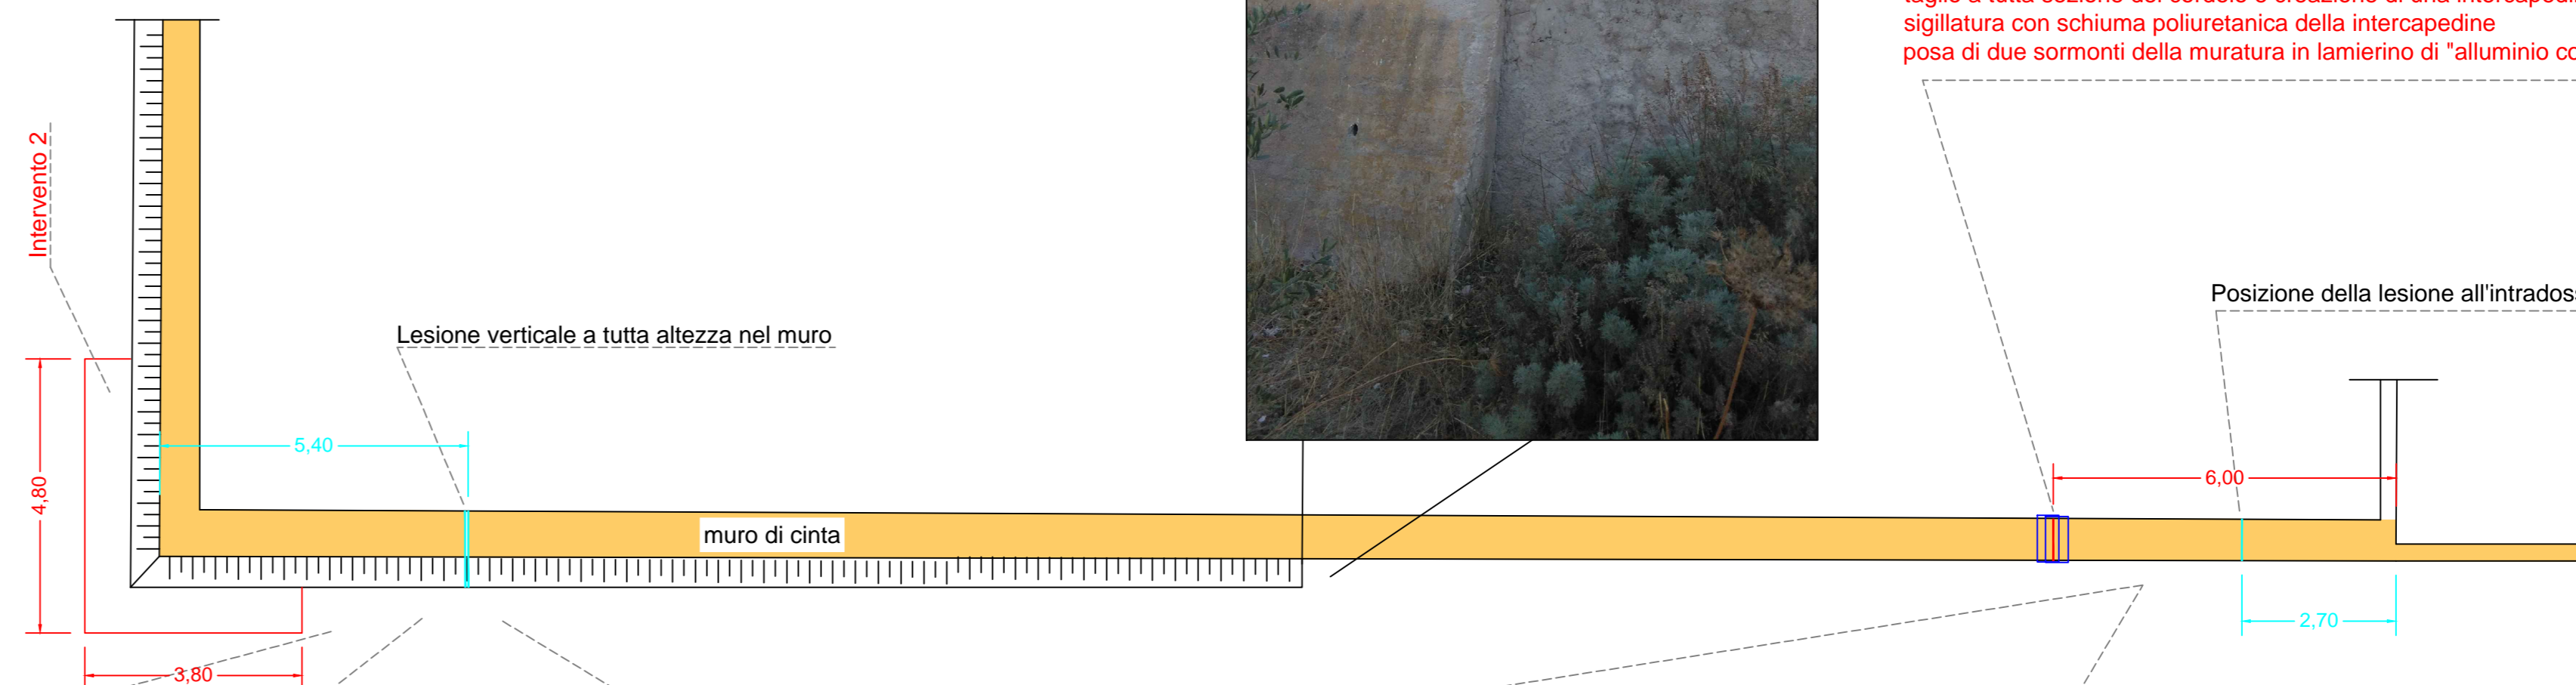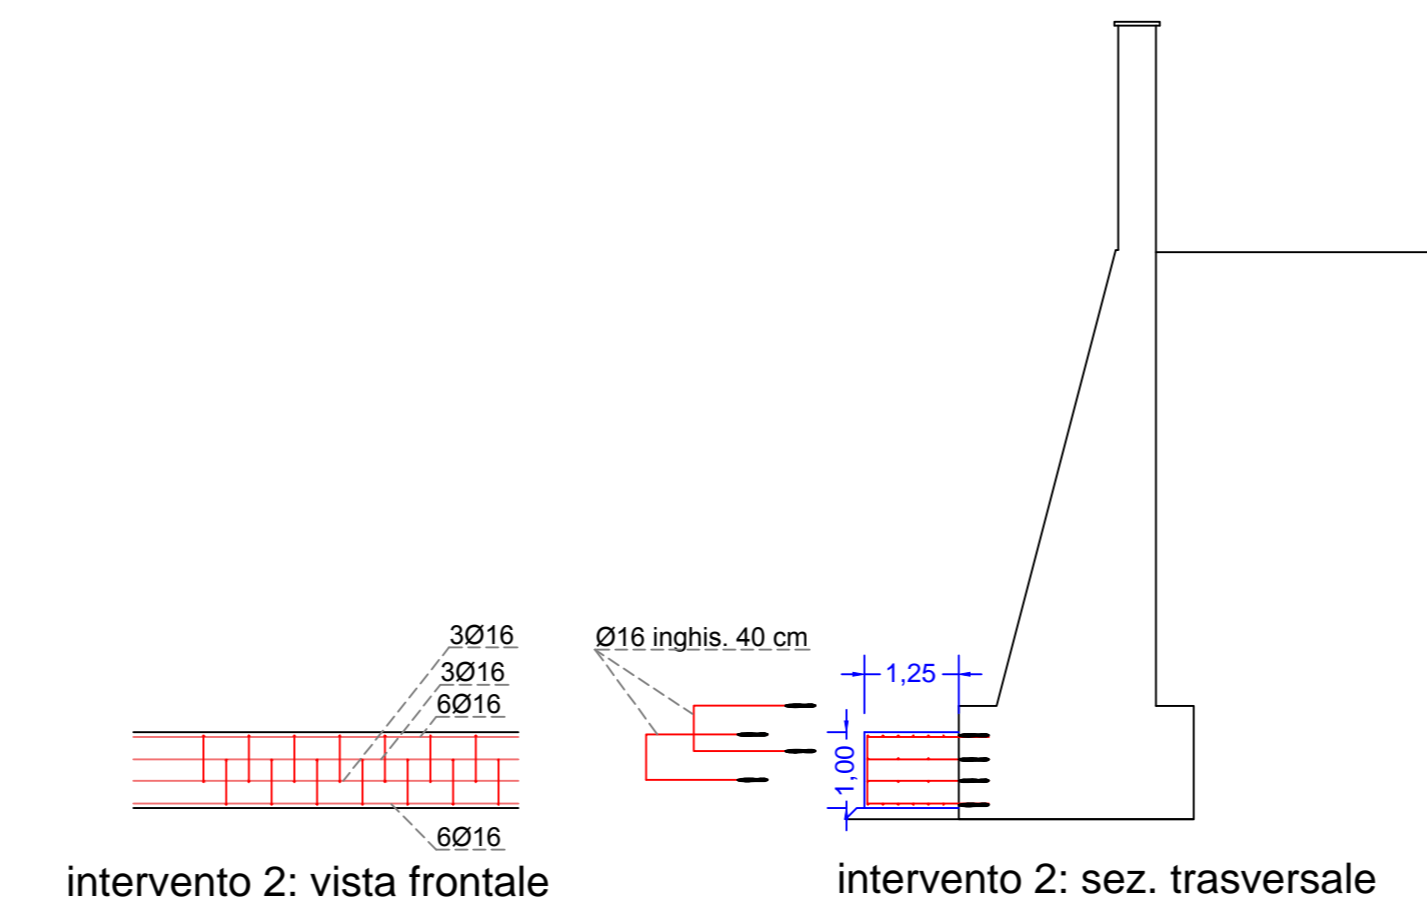

cimitero attuale - parte interna

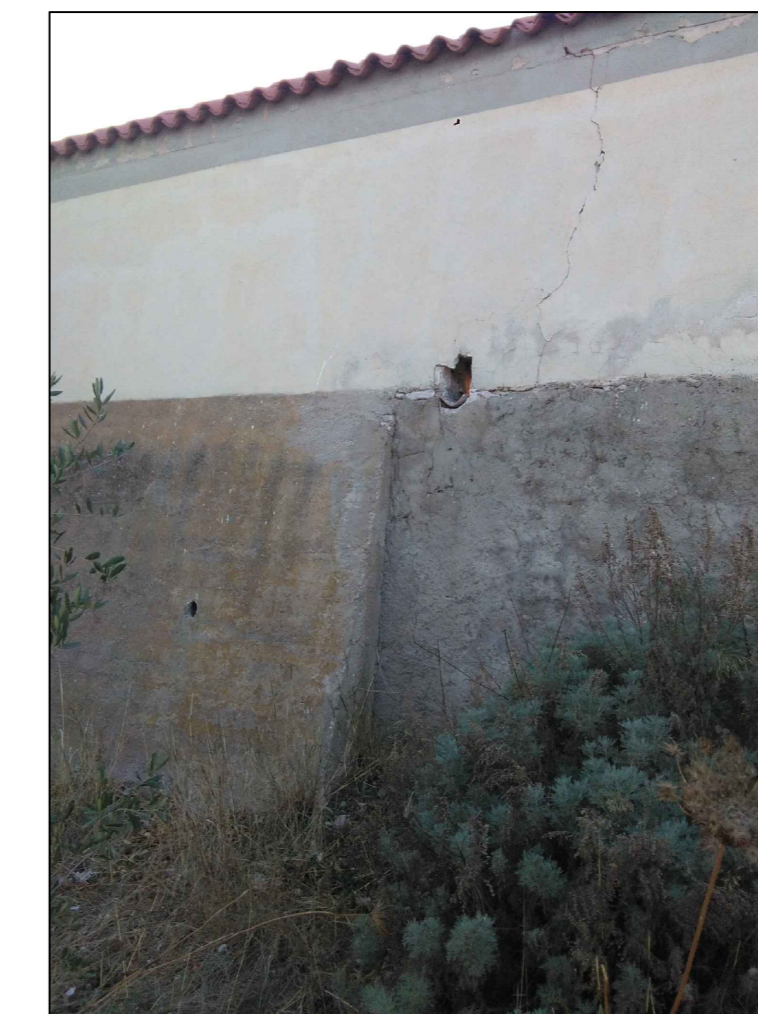

Intervento 1:
taglio a tutta sezione del cordolo e creazione di una intercapedine di 3 cm
sigillatura con schiuma poliuretanic della intercapedine
posa di due sormonti della muratura in lamierino di "alluminio color rame", flottanti a protezione del giunto



Posizione della lesione
all'intradosso del cordolo

Pianta del muro di cinta lato sud-est del cimitero attuale

Ubicazione dei dissesti di rilievo