



ZONE DI INTERVENTO

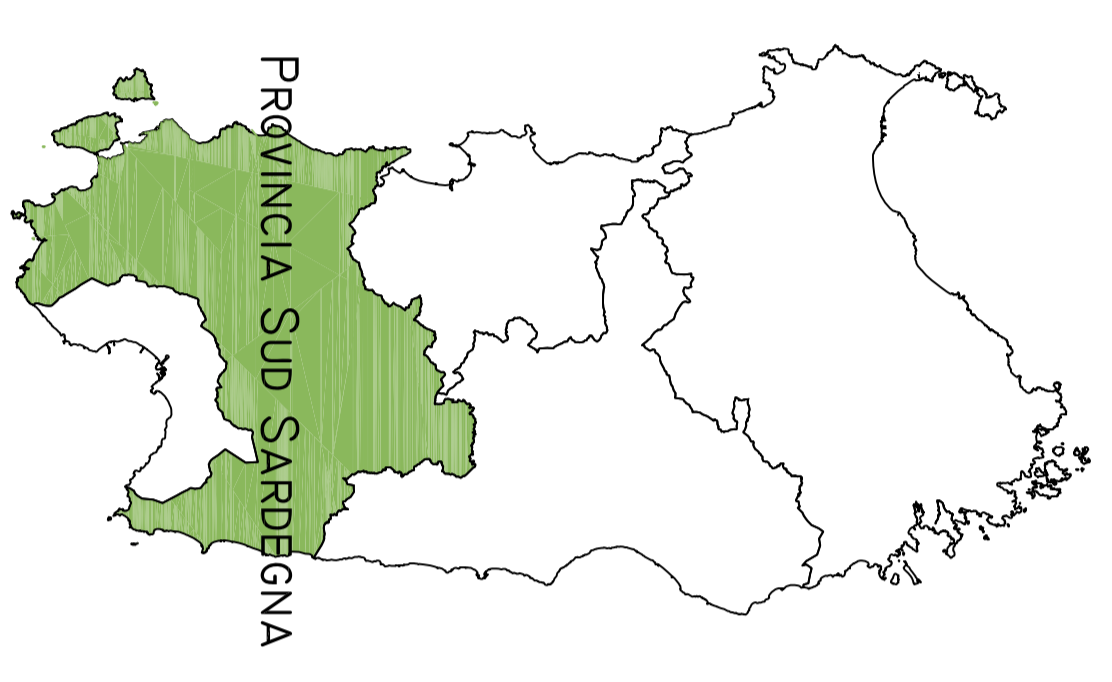


SARDEGNA

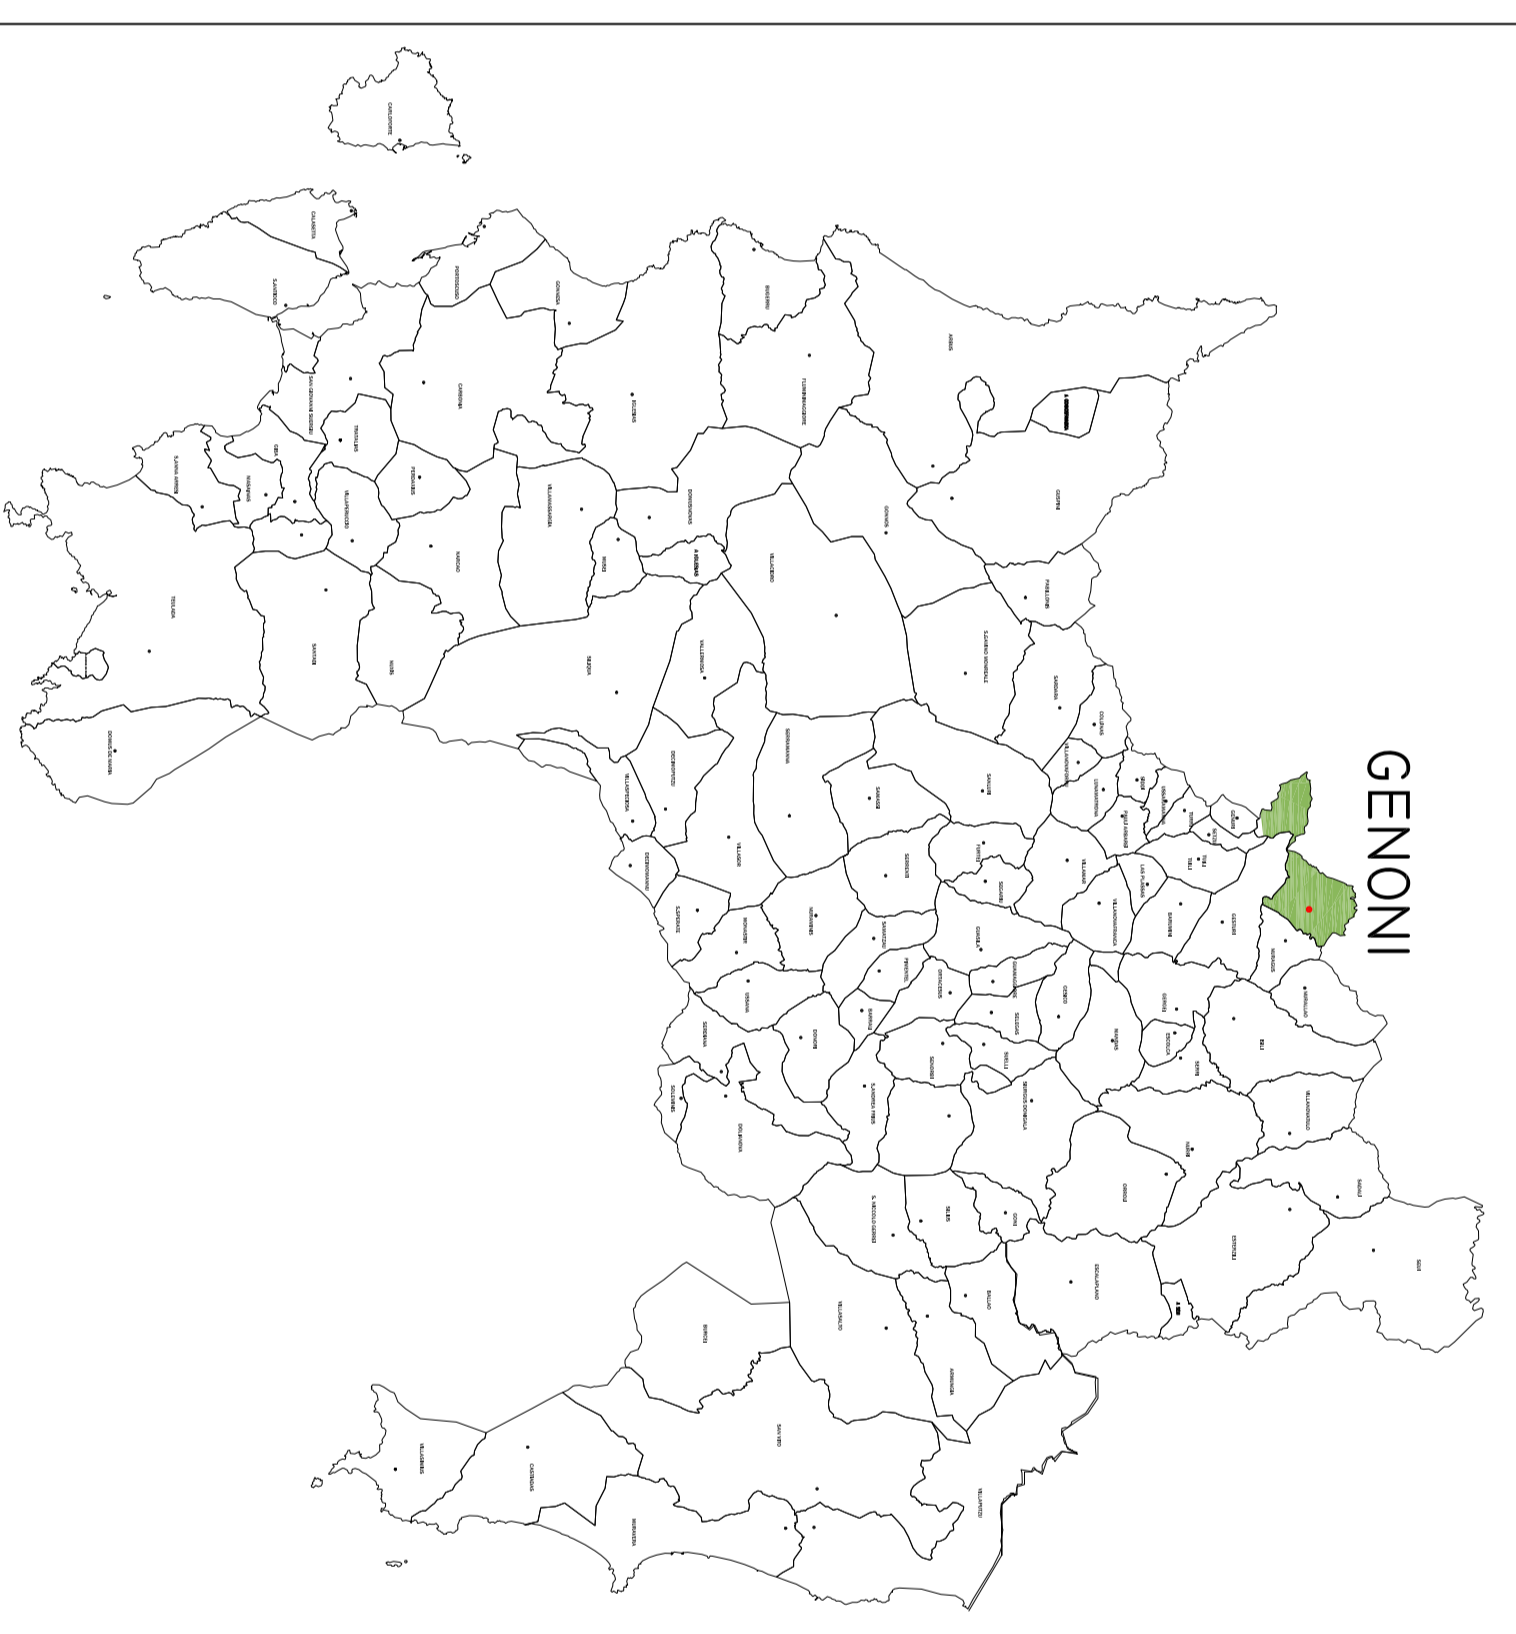


GENONI

PROVINCIA SUD SARDEGNA

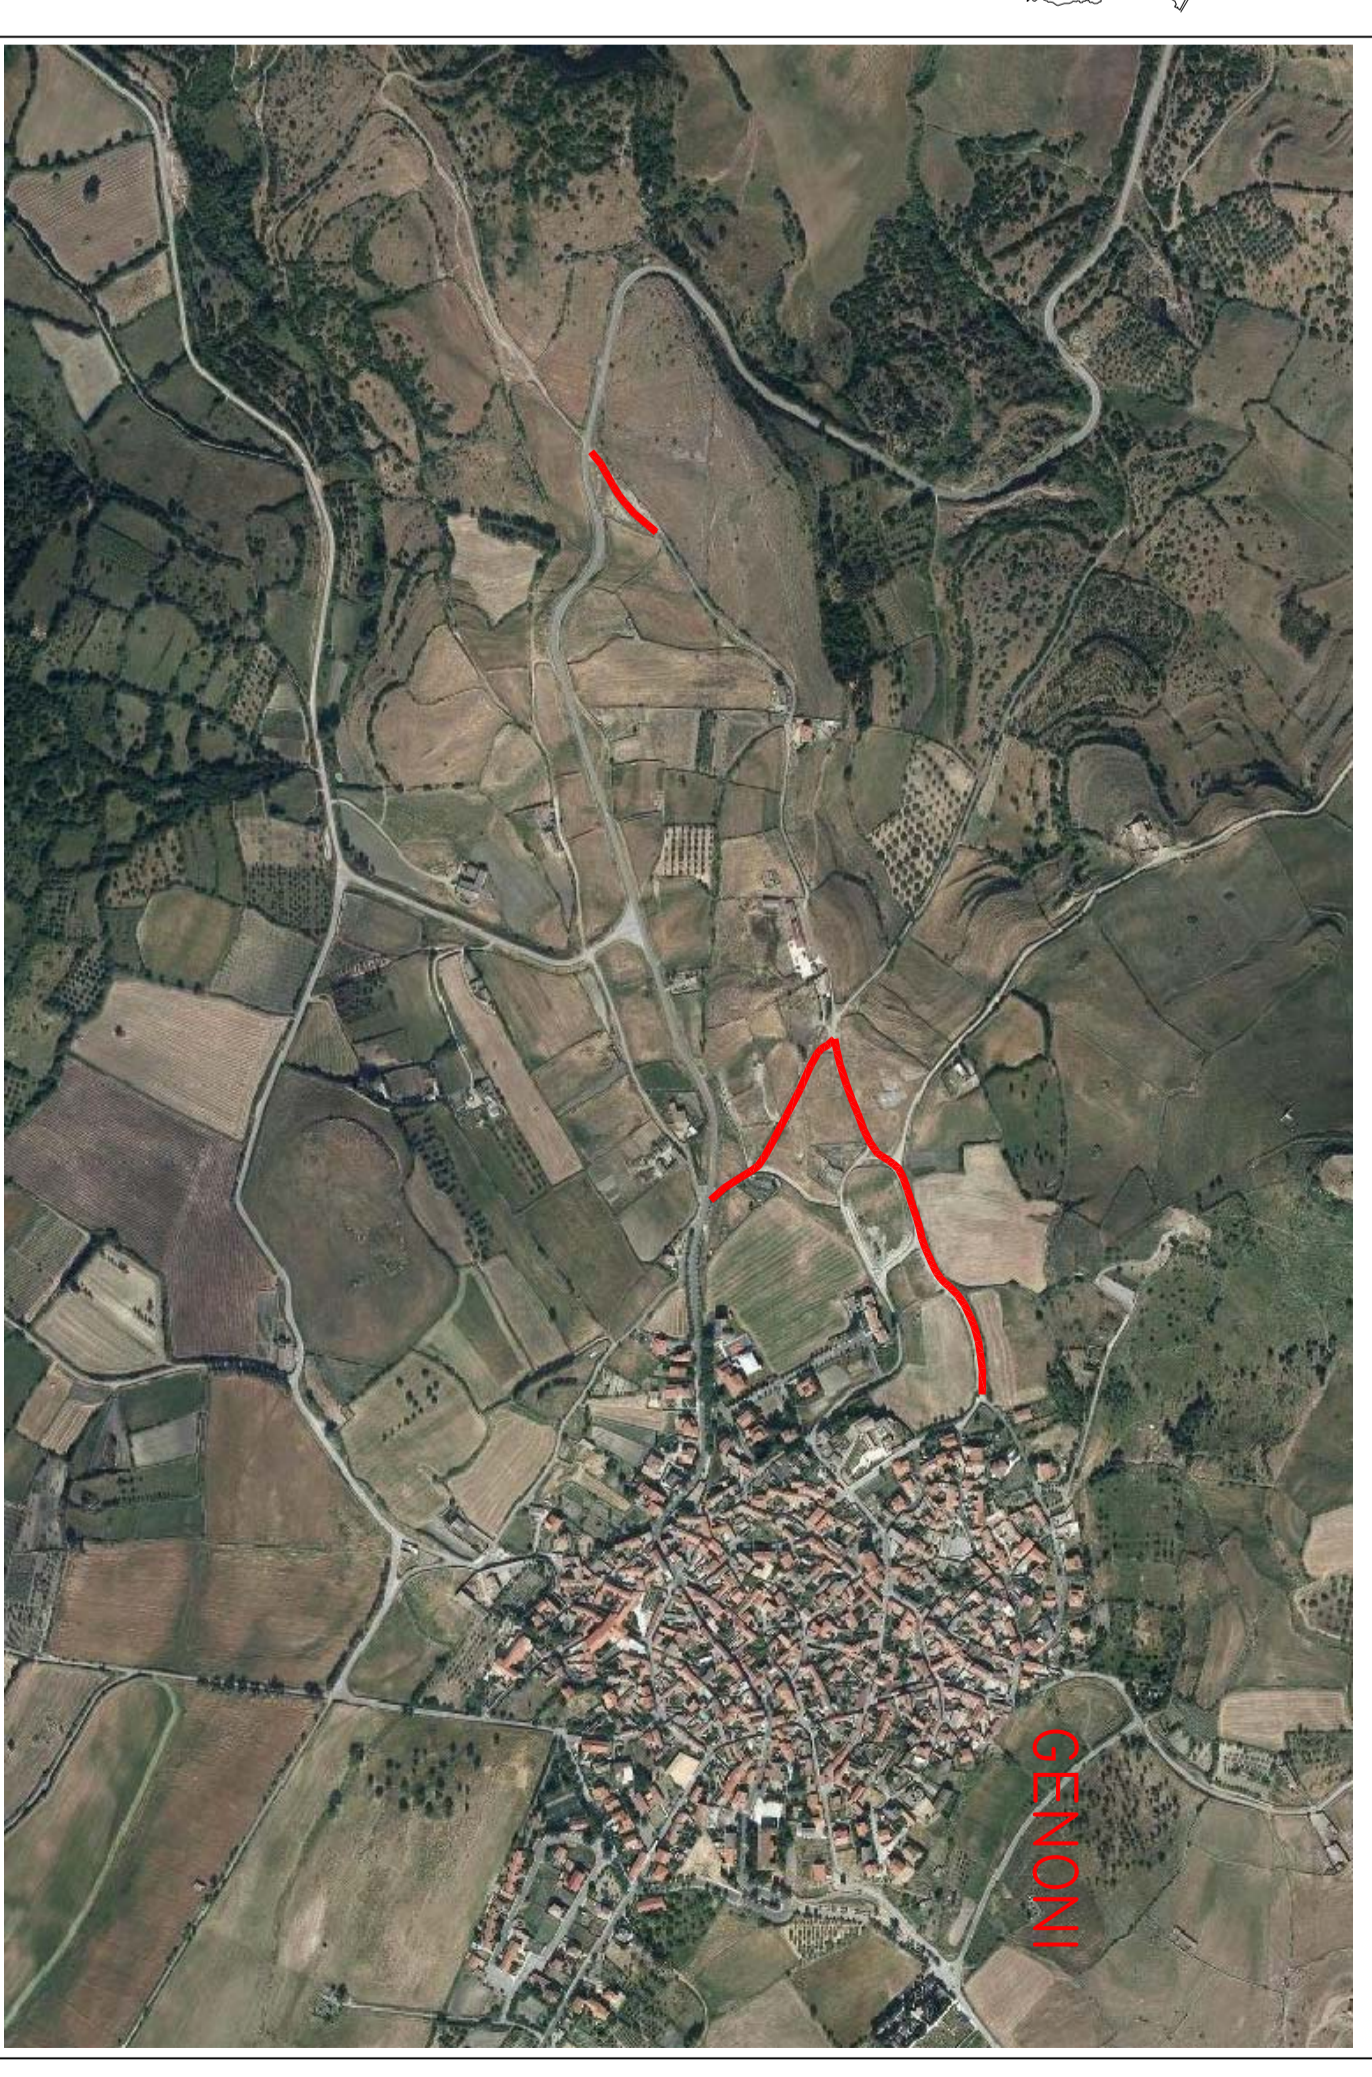

VISTA AEREA

STRADA INTERESSATA DALL'INTERVENTO

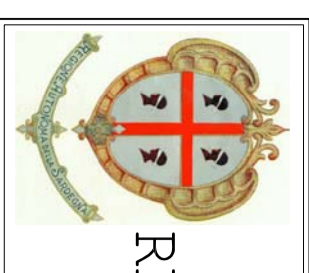

REGIONE AUTONOMA DELLA SARDEGNA



COMUNE DI GENONI  
PROVINCIA DEL SUD SARDEGNA

PROGETTO DEFINITIVO - ESECUTIVO

OPERE DI MANUTENZIONE STRAORDINARIA  
DI STRADE EXTRAURBANE

ELABORATO INQUADRAMENTO TERRITORIALE

Data	Tabella
DICEMBRE 2017	01
Scala	
VARIE	

Il progettista  
Ing. Andrea Murgia


Il R.U.P.  
Arch. Jr. Pierino Perru

Il Sindaco  
Roberto Soddu


ORDINE INGEGNERI  
PROVINCIA DI CAGLIARI

Ing. *Andrea Murgia*

STRALCIO C.T.R. FOGLI: 529-160, 530-130, 539-040, 540-010  
SCALA 1:10000

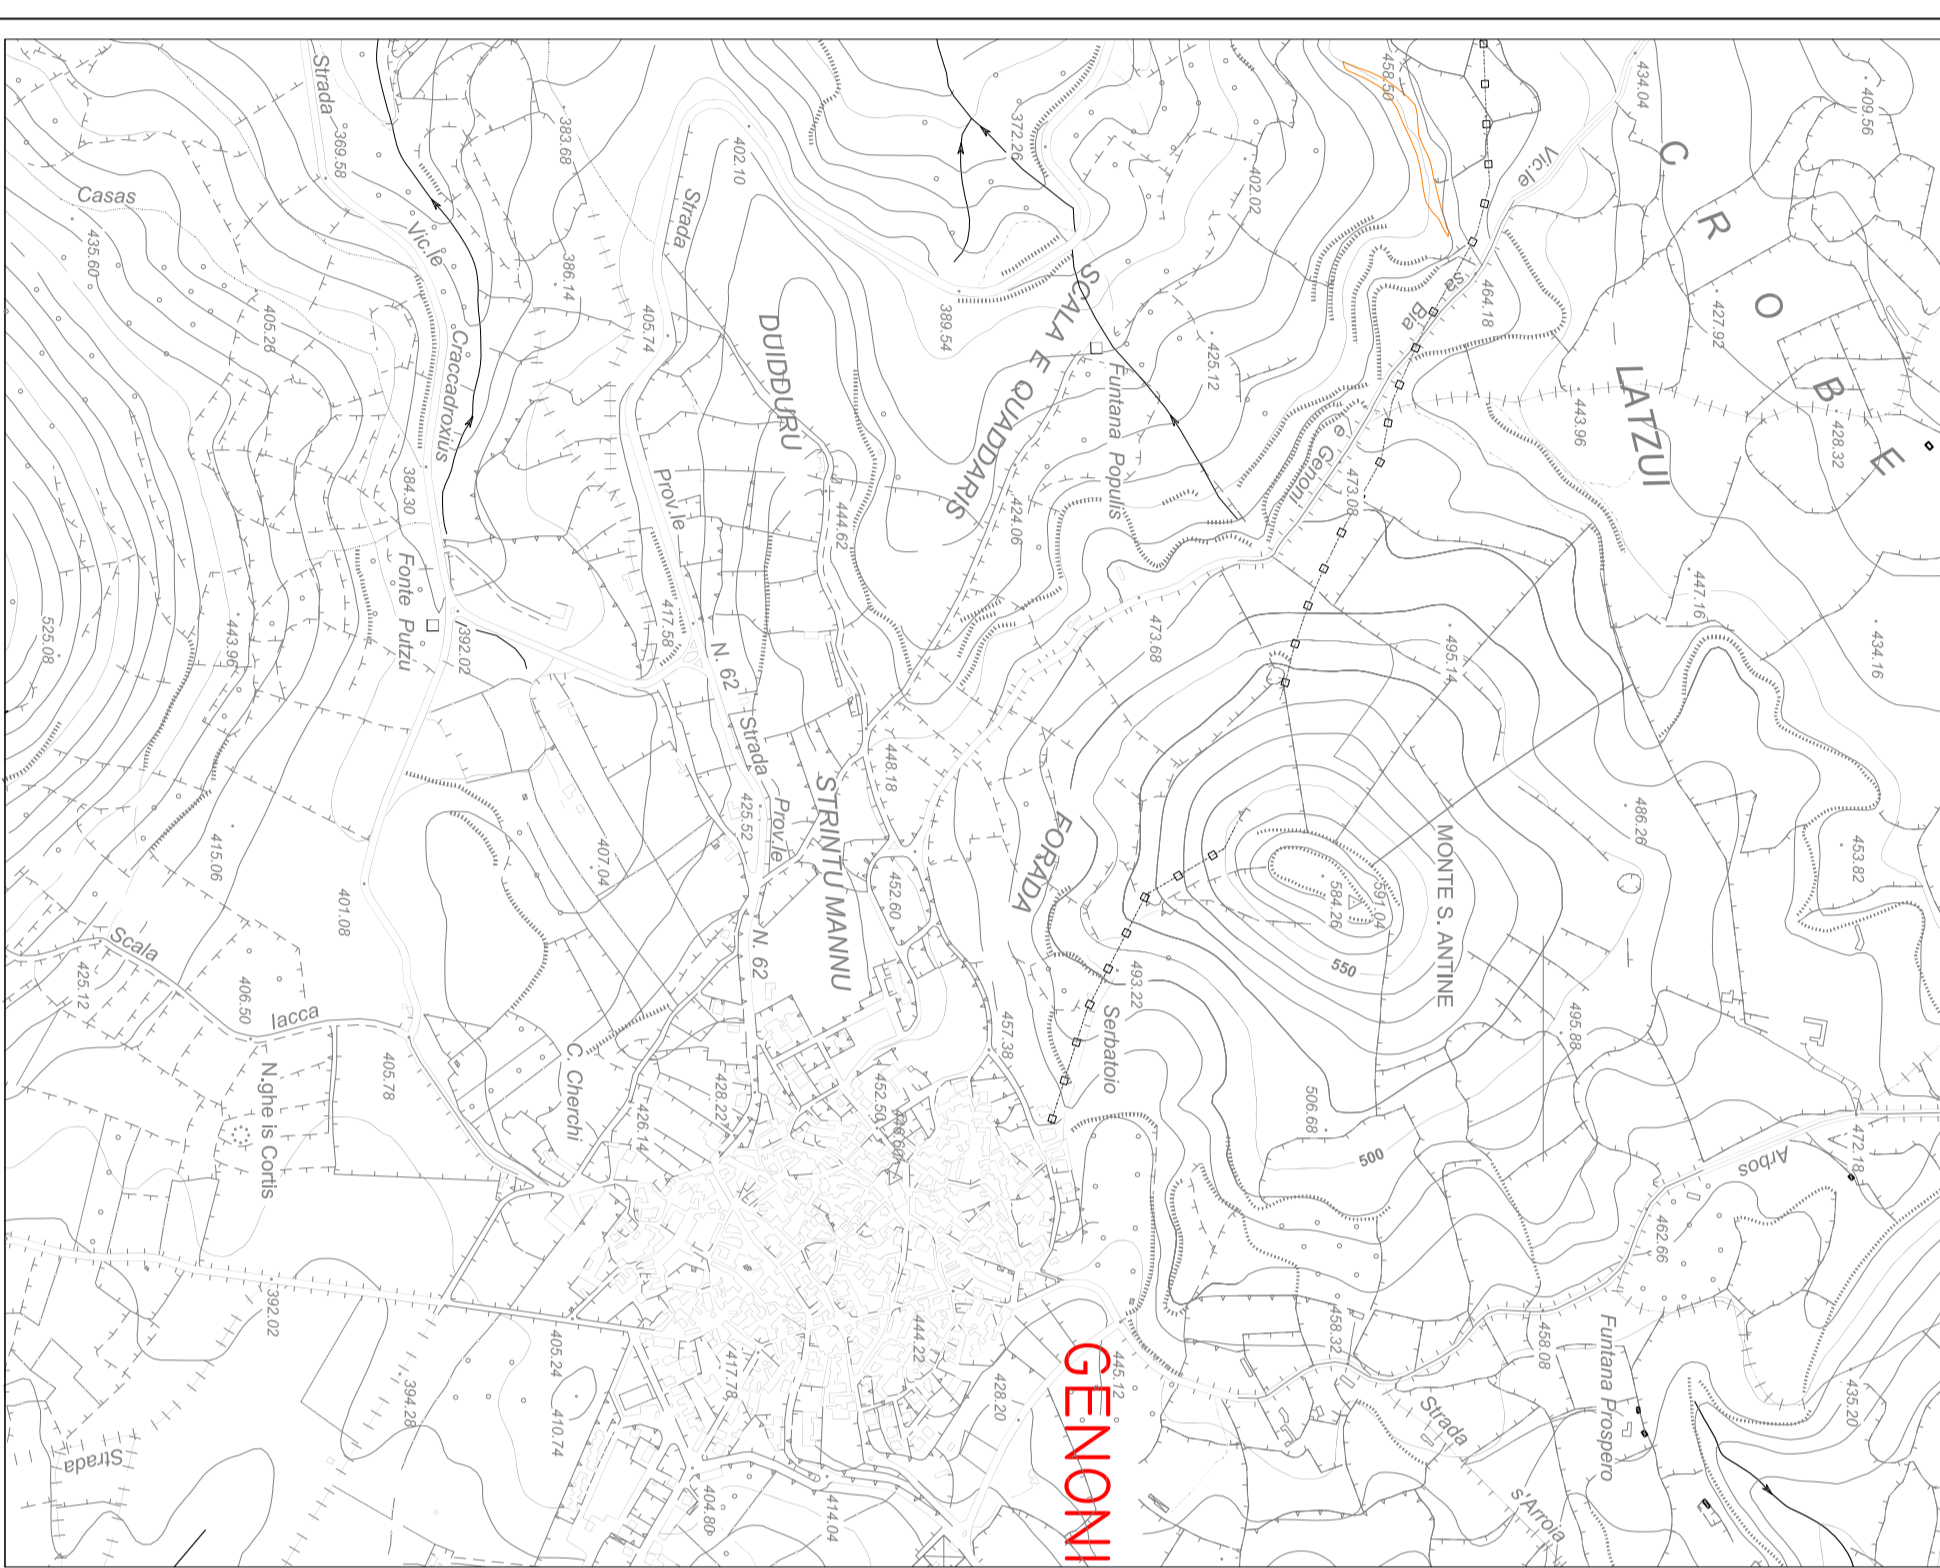

GENONI

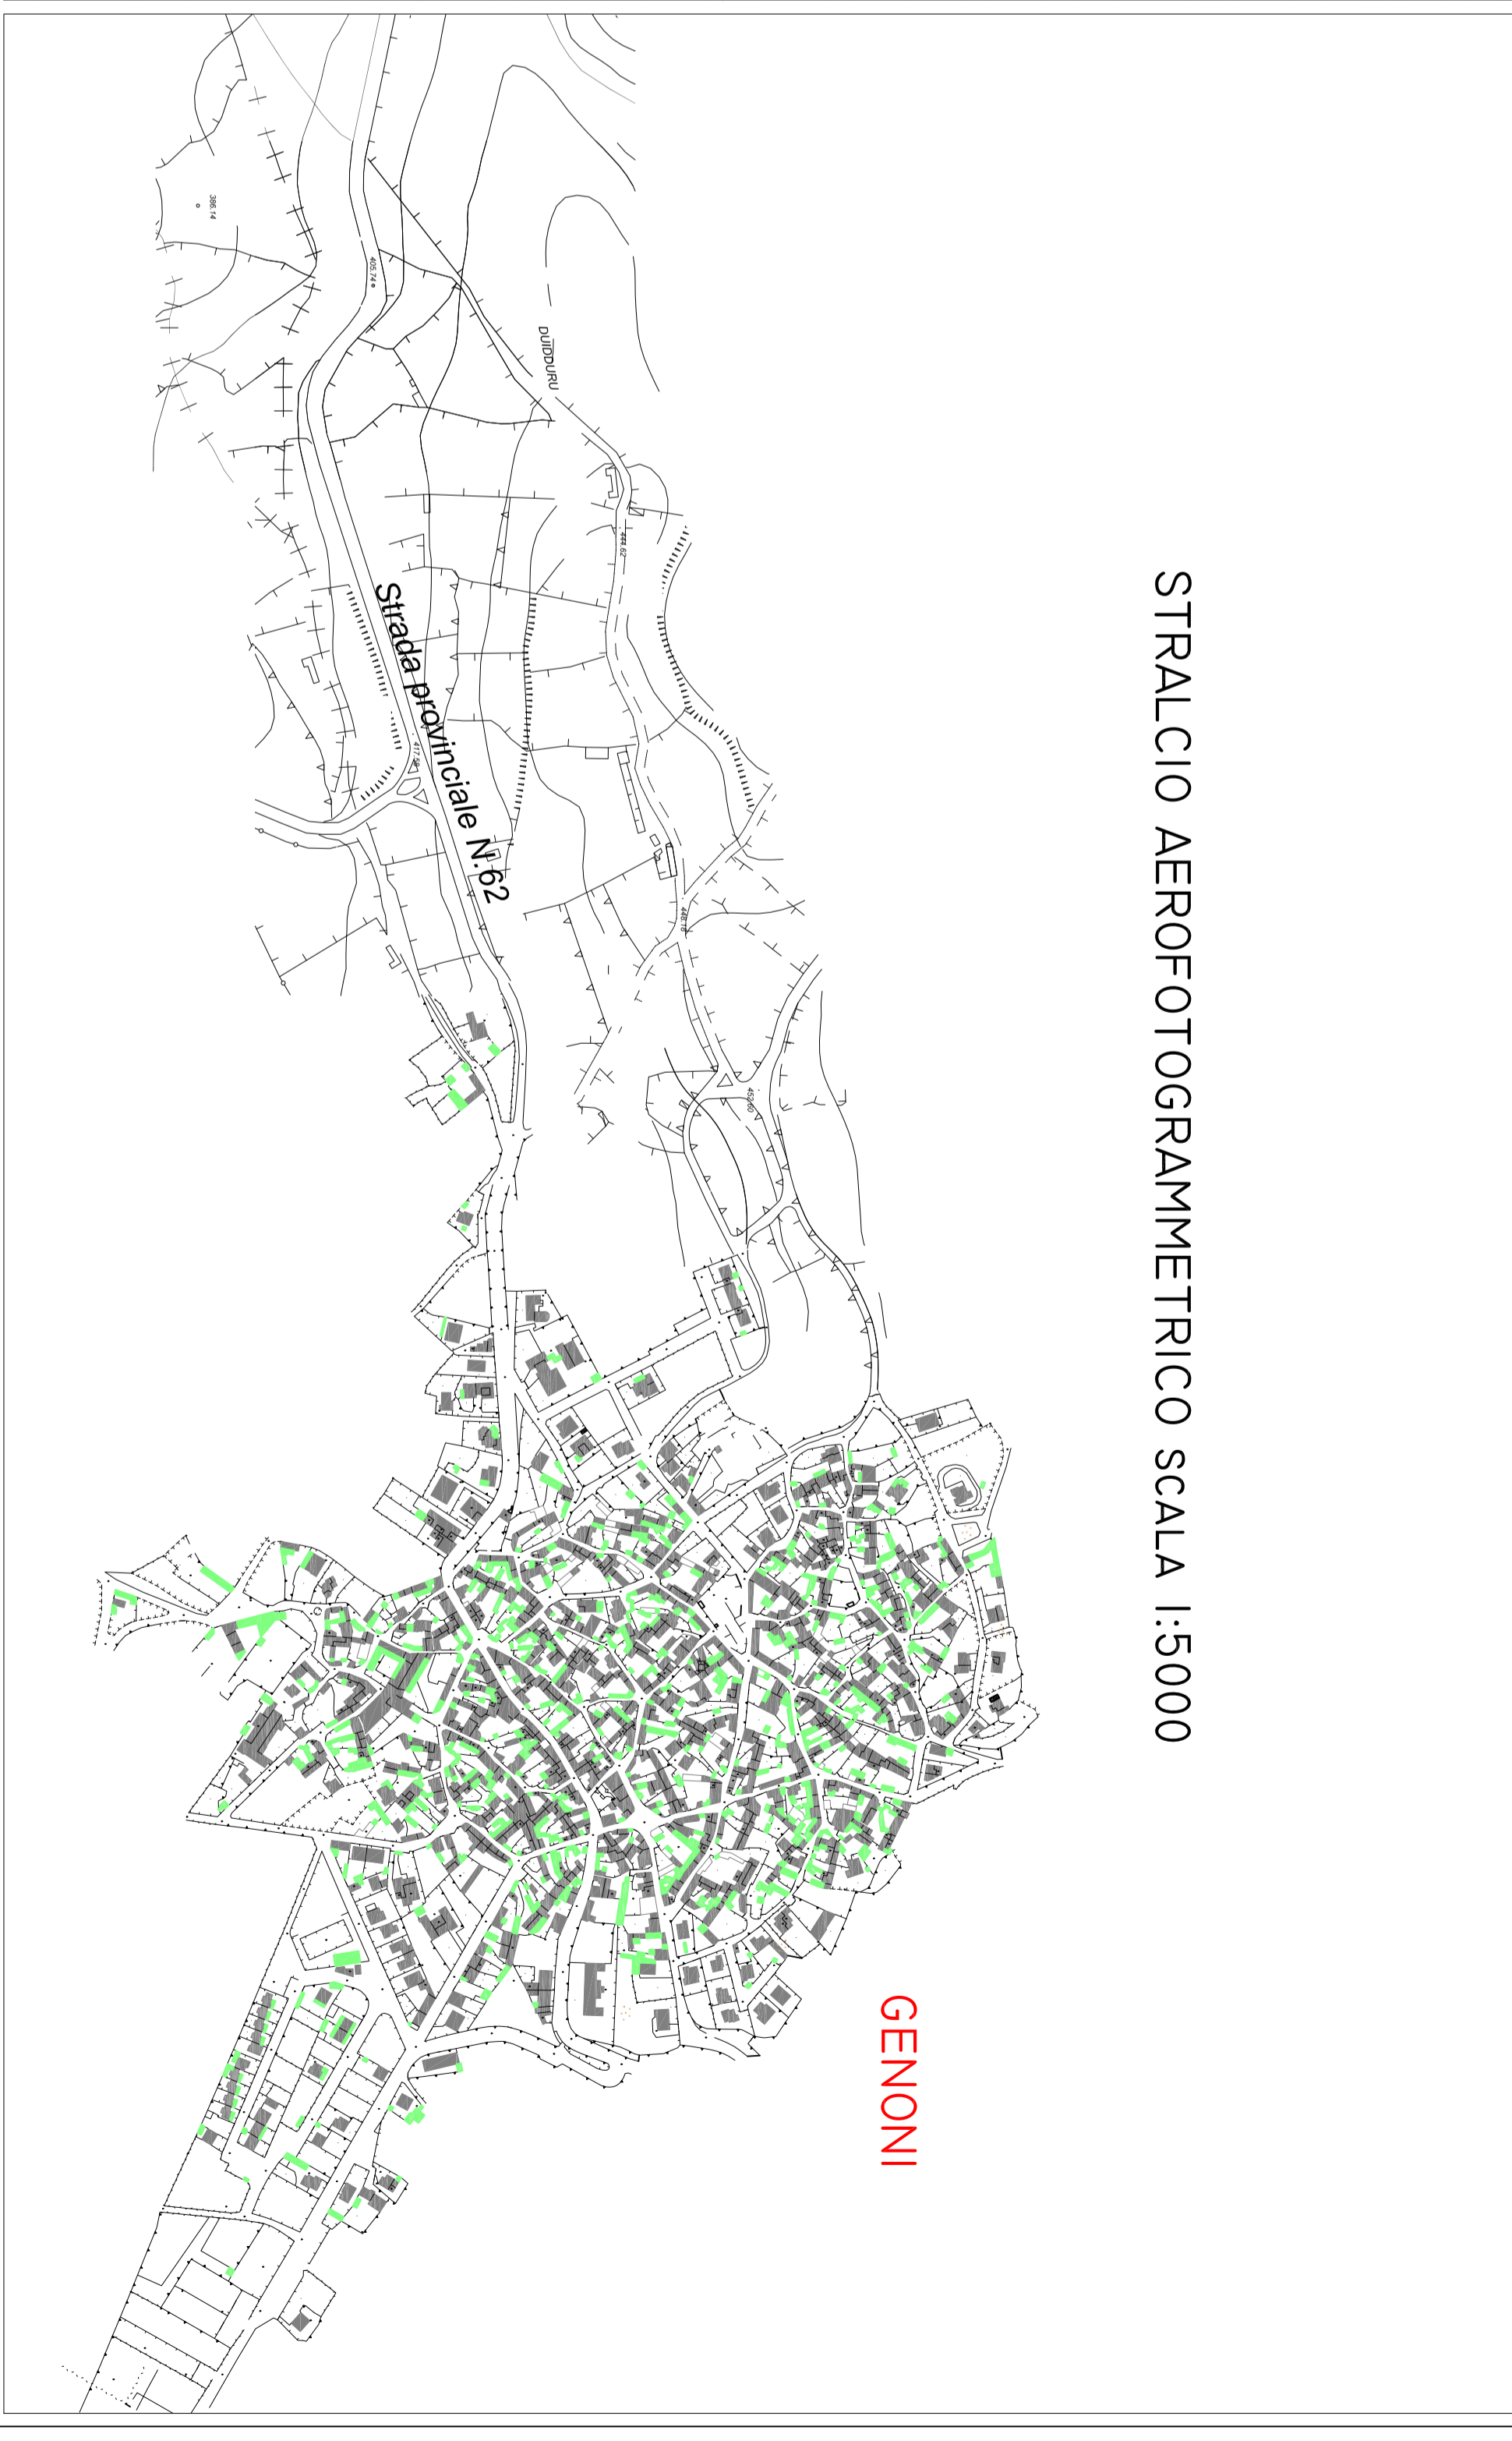

STRALCIO AEROFOTOGRAMMETRICO SCALA 1:5000

GENONI