

FOTO 1



FOTO 5



FOTO 7



FOTO 2



FOTO 6



FOTO 3




FOTO 4



FOTO 8



FOTO 9

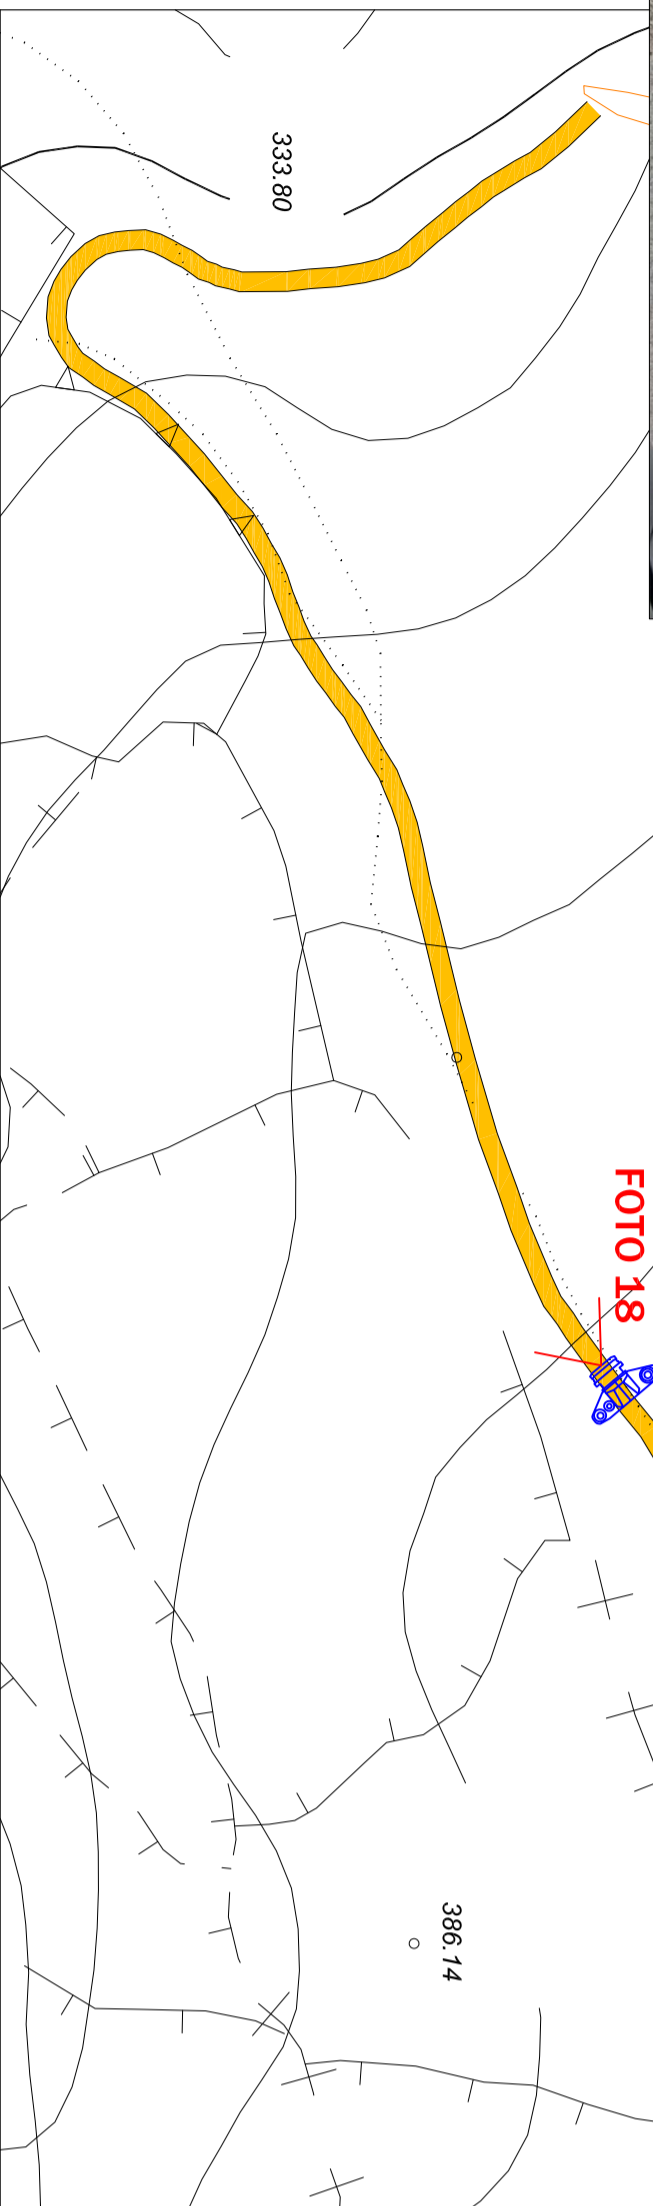

- STRADA STERRATA
- STRADA BITUMATA
- STRADA PROVINCIALE N.62



FOTO 10



FOTO 11



FOTO 12



FOTO 13



FOTO 14



FOTO 15

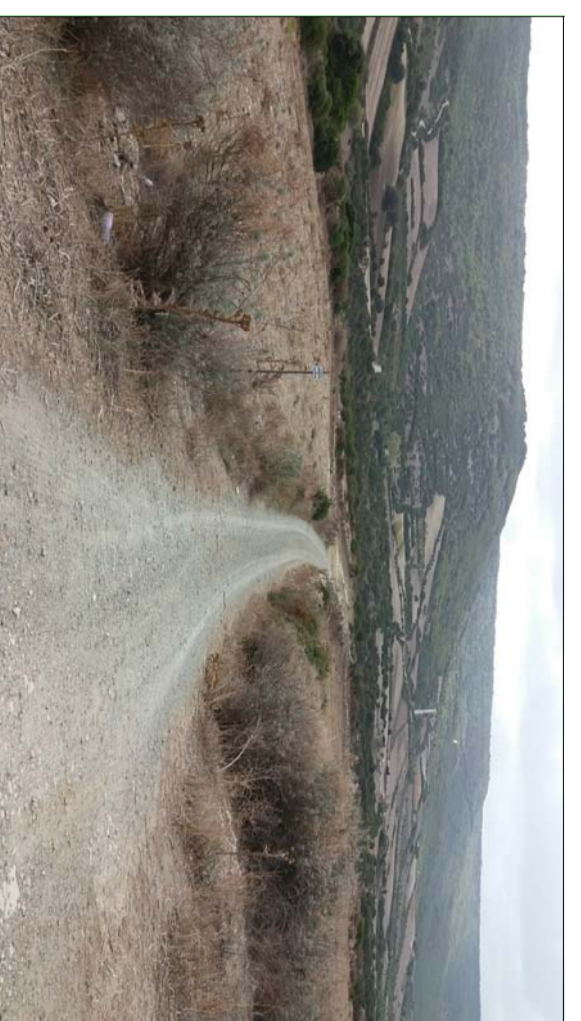


FOTO 16



FOTO 17



FOTO 18



REGIONE AUTONOMA DELLA SARDEGNA  
 COMUNE DI GENONI  
 PROVINCIA DEL SUD SARDEGNA



PROGETTO DEFINITIVO - ESECUTIVO  
 OPERE DI MANUTENZIONE STRAORDINARIA  
 DI STRADE EXTRAURBANE

ELABORATO	Data	Travola
DOCUMENTAZIONE FOTOGRAFICA	DICEMBRE 2017	02
	Scala	1:2000

Il progettista Ing. Andrea Murgia	Il R.U.P. Arch. Jr. Pierino Forru	Il Sindaco Roberto Soddu
ORDINE INGEGNERI PROVINCIALI DI CAGLIARI N.14394 Dott.Ing. ANDREA MURGIA		

*Andrea Murgia*