


INQUADRAMENTO GENERALE SCALA 1:2000

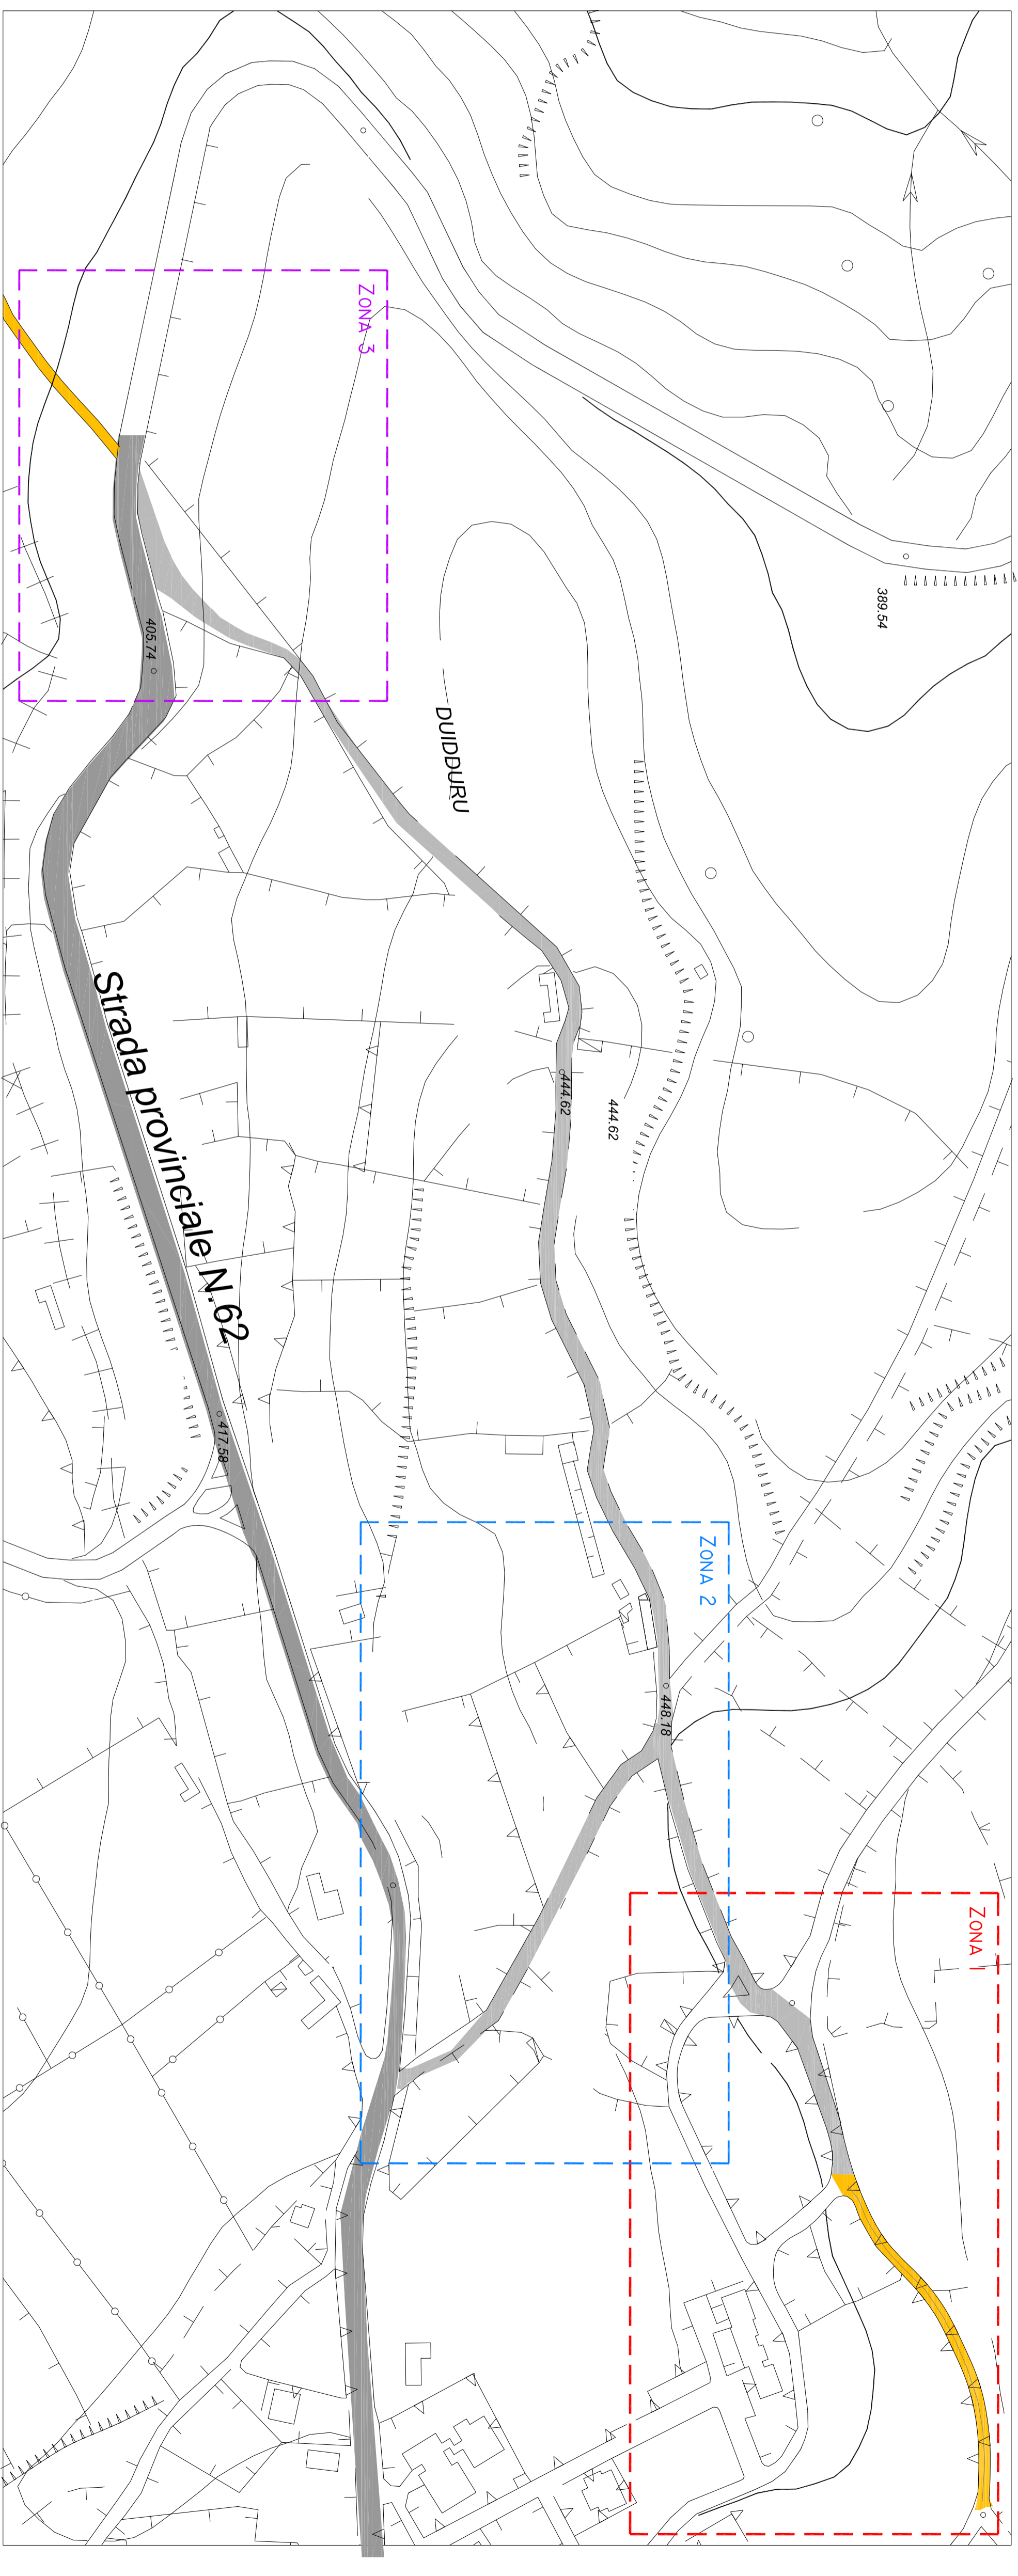

PLANIMETRIA DI PROGETTO ZONA I - SCALA 1:500

LEGENDA	
	PAVIMENTAZIONE CON BINDER CHIUSO CM. 7
	STRADA BITUMINATA ESISTENTE




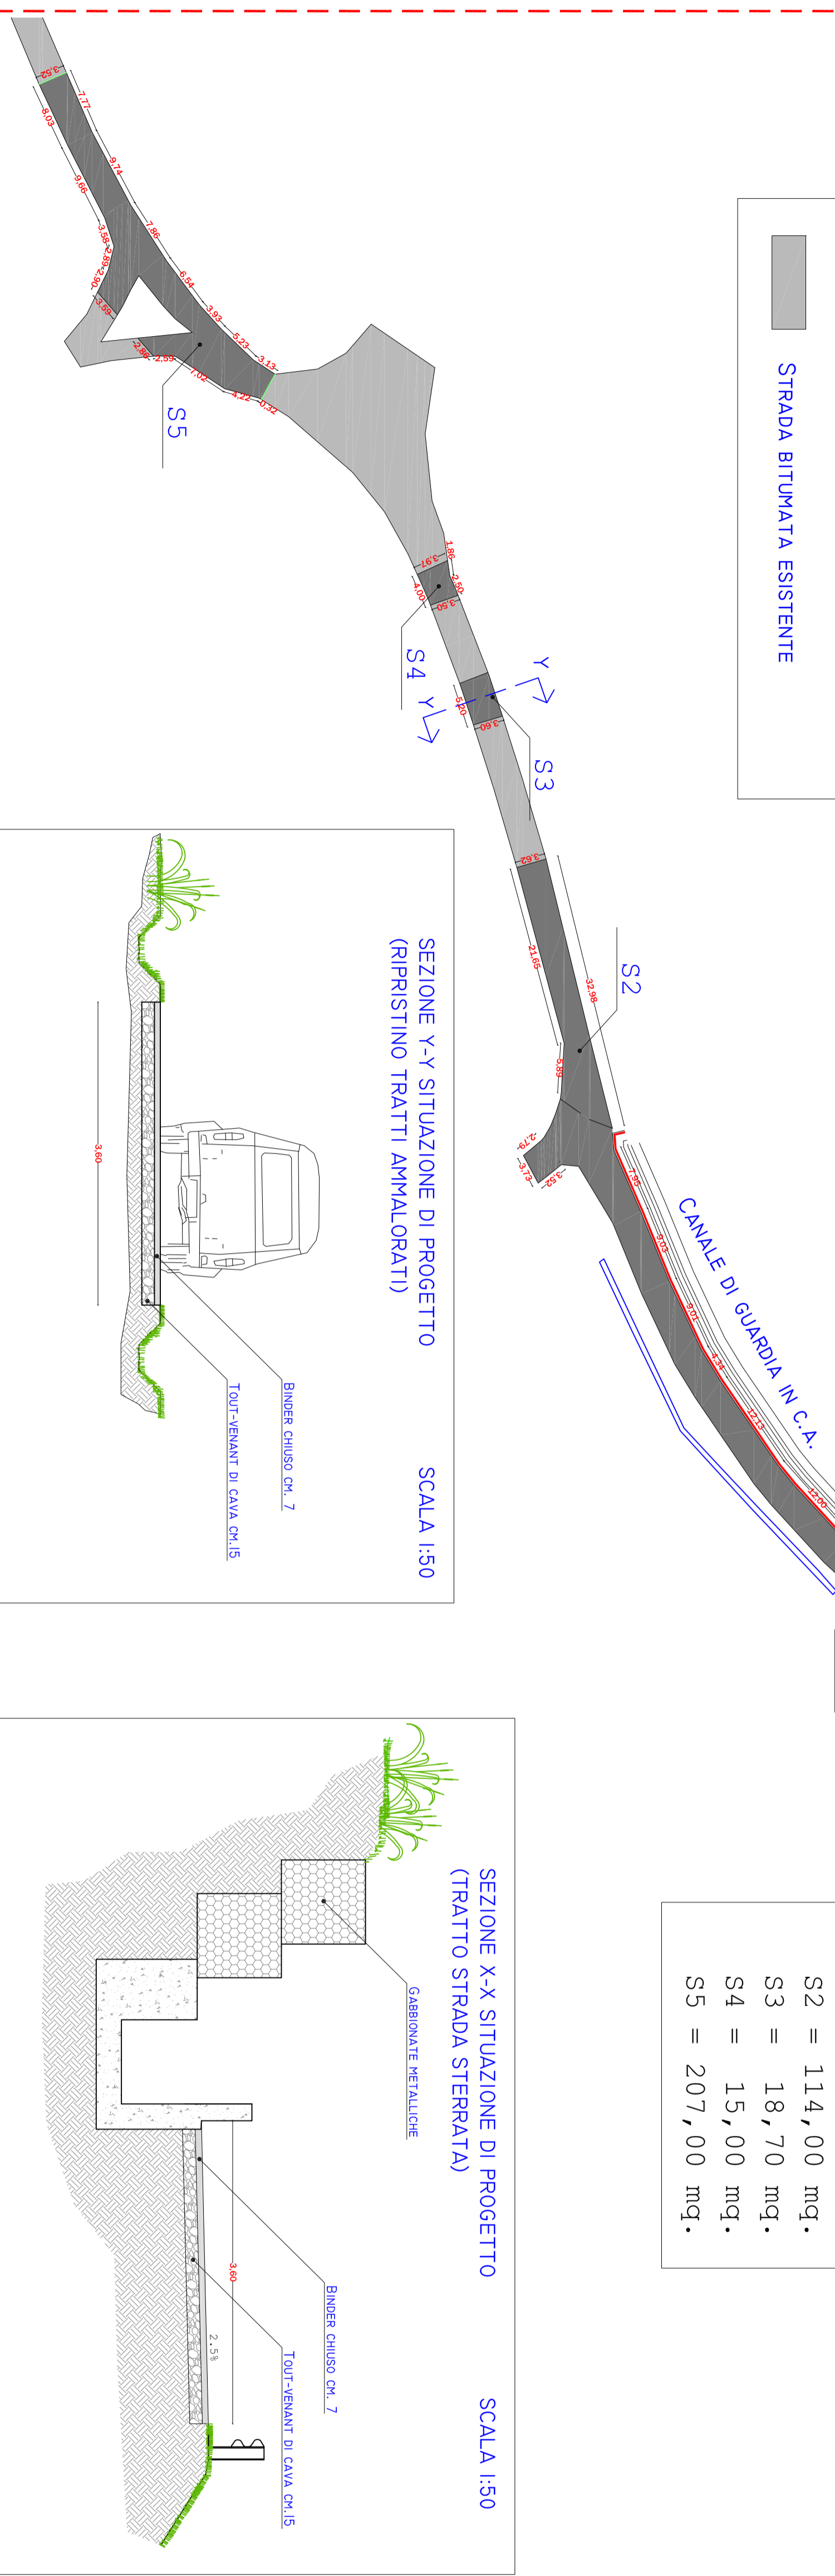


TABELLA DELLE SUPERFICI	
S1	= 745,00 mq.
S2	= 114,00 mq.
S3	= 18,70 mq.
S4	= 15,00 mq.
S5	= 207,00 mq.

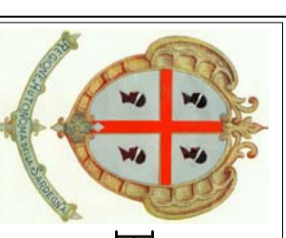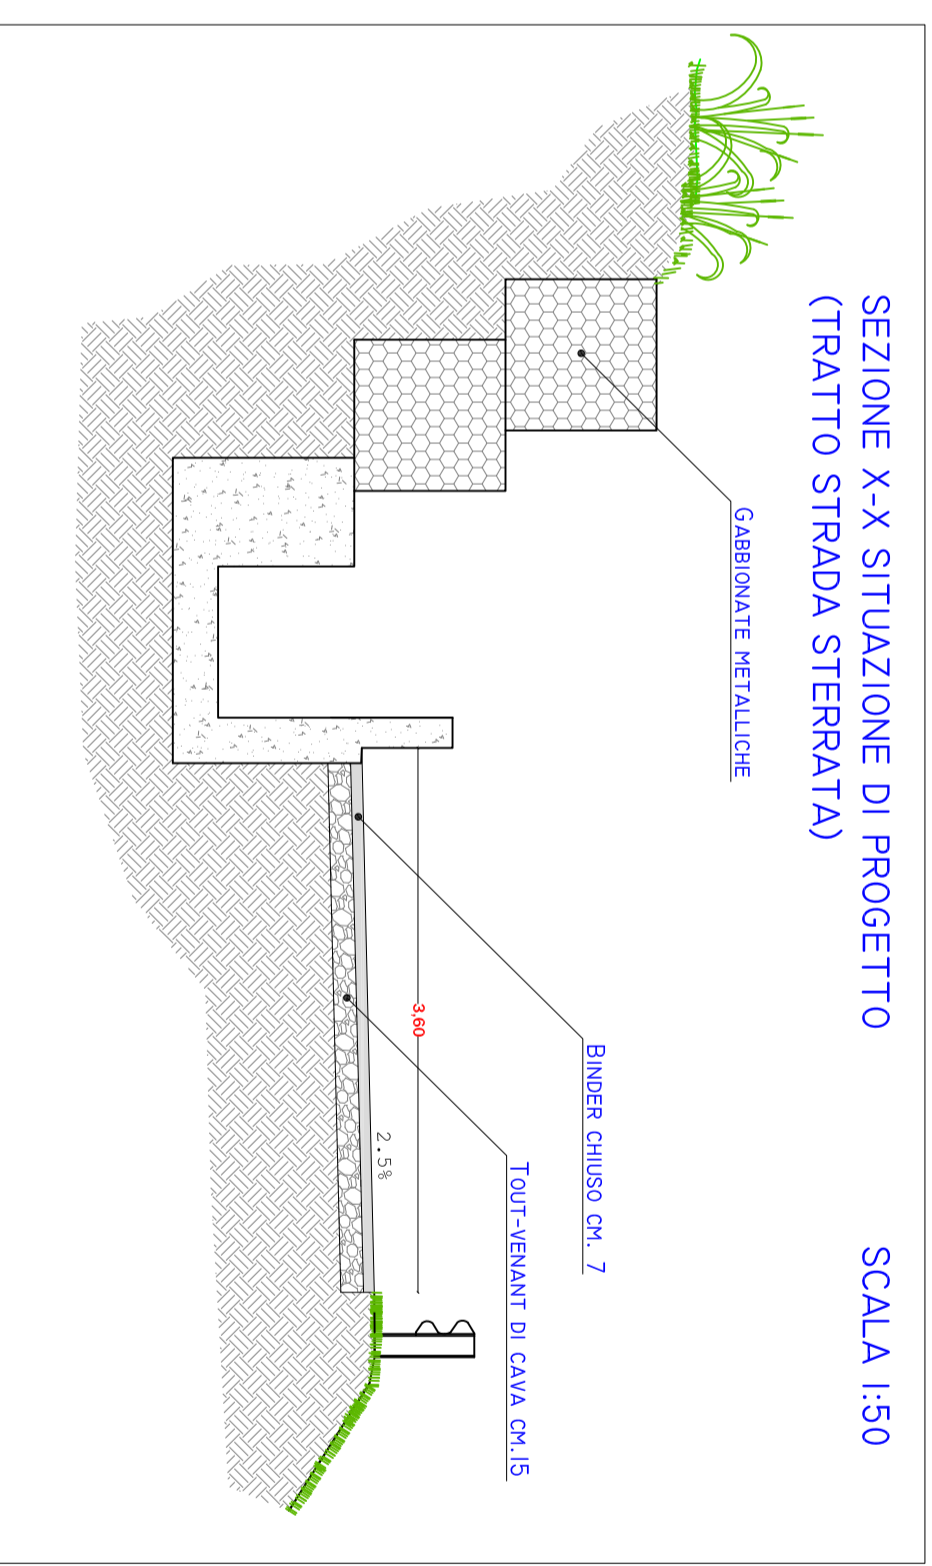

REGIONE AUTONOMA DELLA SARDEGNA

COMUNE DI GENONI
PROVINCIA DEL SUD SARDEGNA

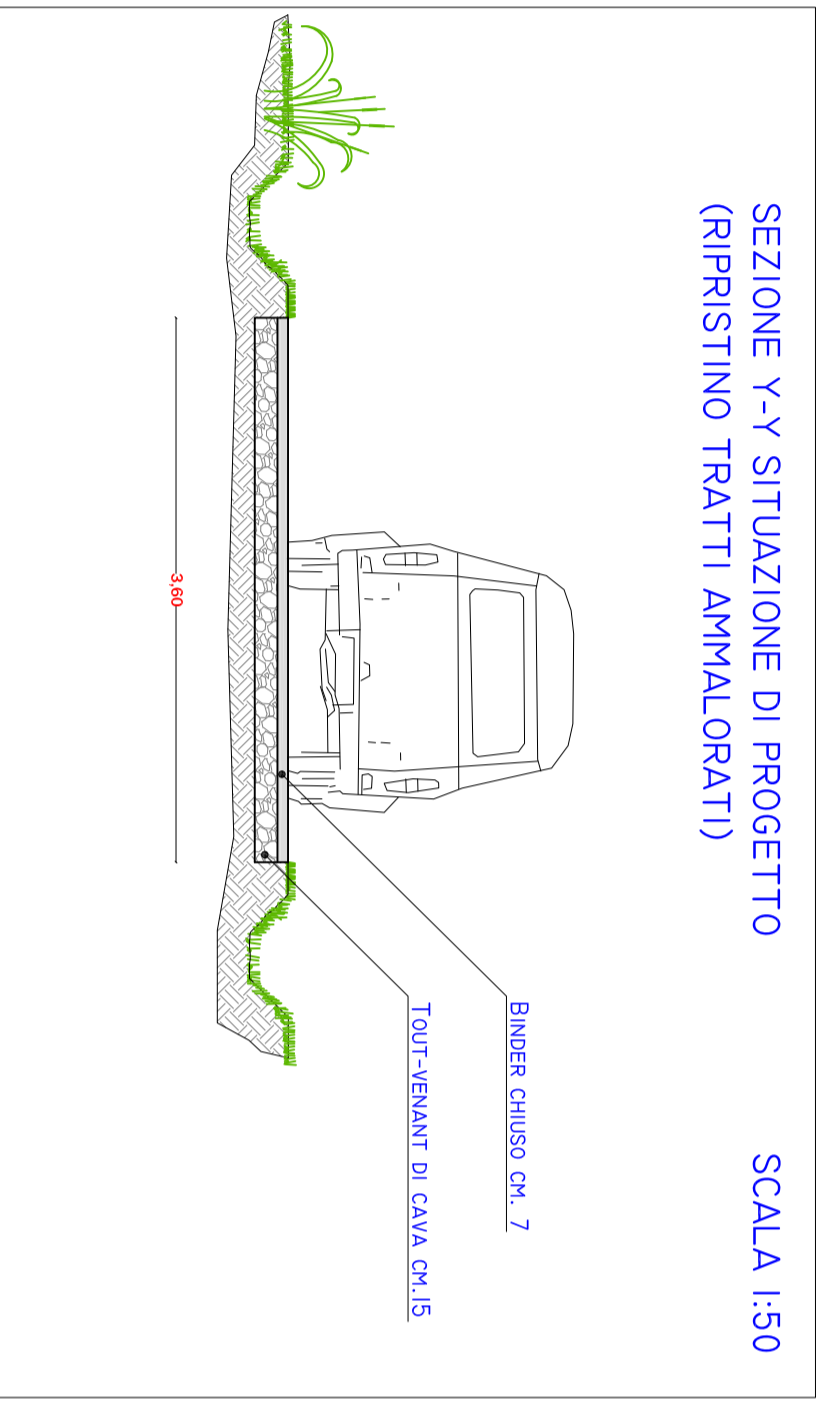

PROGETTO DEFINITIVO - ESECUTIVO
OPERE DI MANUTENZIONE STRAORDINARIA
DI STRADE EXTRAURBANE

ELABORATO ZONA 1 PLANIMETRIA E SEZIONI DI PROGETTO	Data DICEMBRE 2017 Scala 1:50/1:500/1:2000	Travola 03.1
Il progettista Ing. Andrea Murgia	Il R.U.P. Arch. Jr. Plemio Forru	Il Sindaco Roberto Soddu
ORDINE INGEGNERI PROVINCIALI DI CAGLIARI N. 14994 Dott. Ing. ANDREA MURGIA		