


INQUADRAMENTO GENERALE SCALA 1:2000

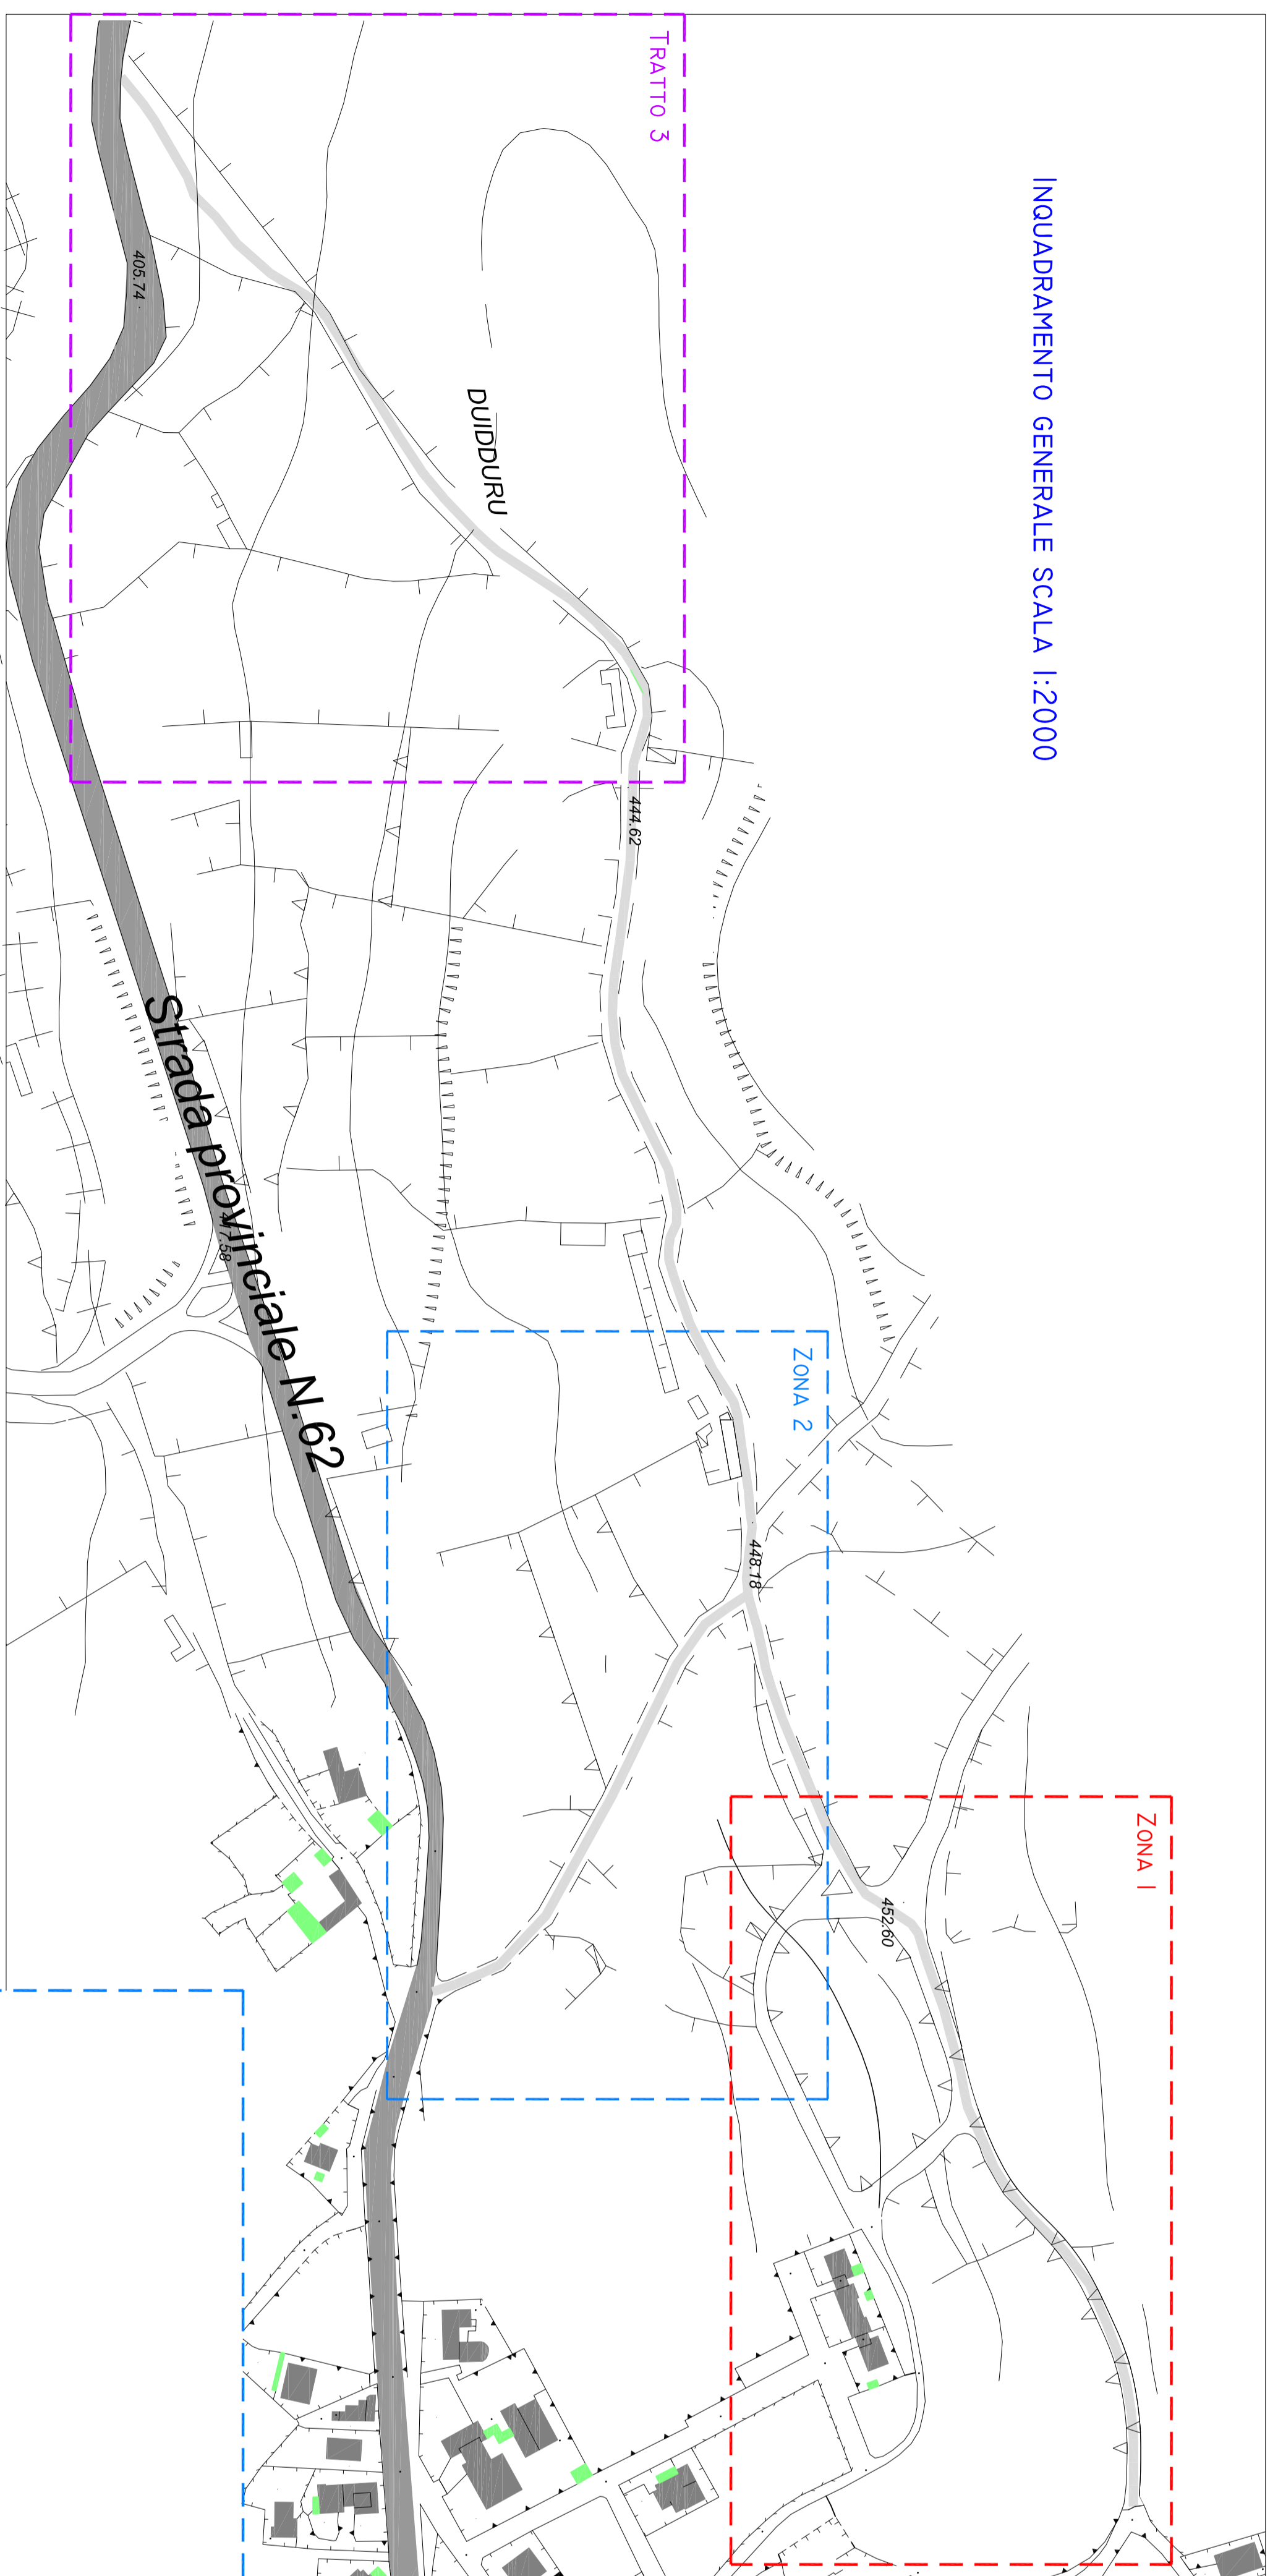

REGIONE AUTONOMA DELLA SARDEGNA

COMUNE DI GENONI  
PROVINCIA DEL SUD SARDEGNA



PROGETTO DEFINITIVO - ESECUTIVO

OPERE DI MANUTENZIONE STRAORDINARIA  
DI STRADE EXTRAURBANE

ELABORATO

ZONA 2

PLANIMETRIA E SEZIONI STATO ATTUALE

Data  
DICEMBRE 2017  
Scala  
1:50/1:500/1:2000

Tavola  
**04.0**

Il progettista  
Ing. Andrea Murgia

Il R.U.P.  
Arch. Jr. Pierino Perru

Il Sindaco  
Roberto Soddu


ORDINE INGEGNERI  
PROVINCIA DI CAGLIARI

N. 14994 Dott. Ing. ANDREA MURGIA

Arch. Pierino Perru

SEZIONE Z-Z STATO ATTUALE  
(TRATTO DI STRADA DA INCROCIO I A INCROCIO S.P.62)

SCALA 1:50

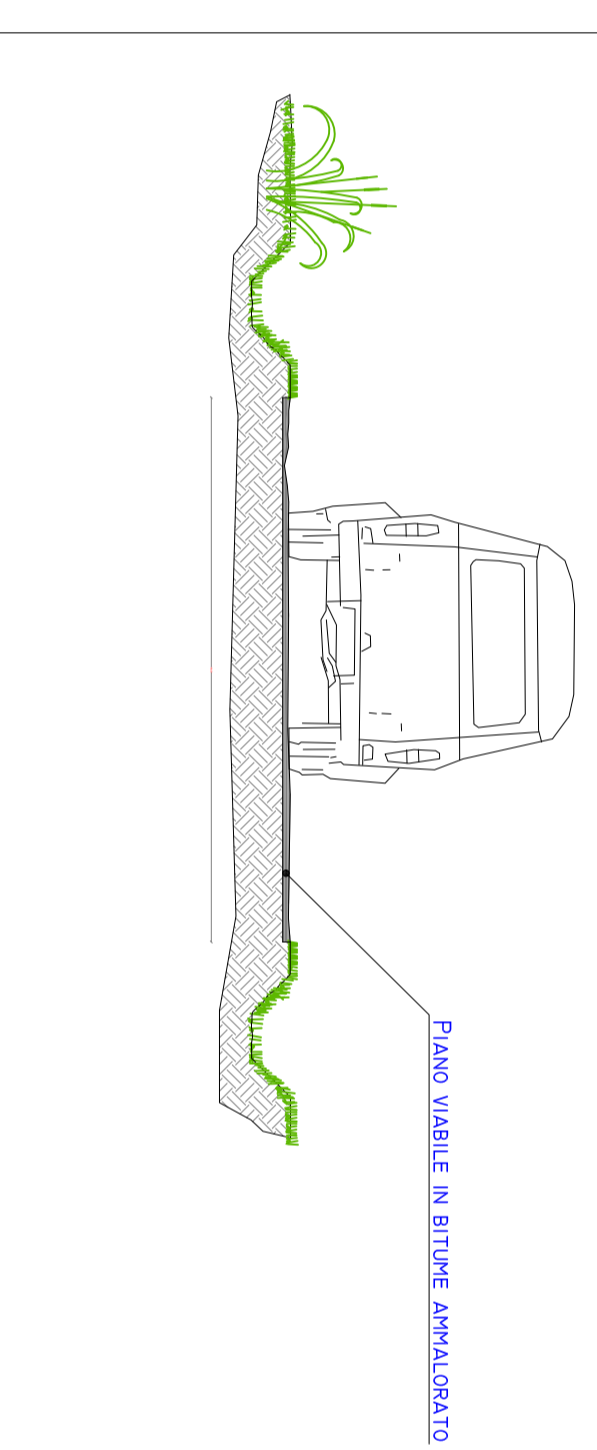

LEGENDA	
	STRADA BITUMATA
	PAVIMENTAZIONE IN CLS
	STRADA BITUMATA DISSESTATA
	MURETTO IN PIETRA
	FABBRICATI

PLANIMETRIA STATO ATTUALE ZONA 2 - SCALA 1:500

INCROCIO STRADA PROVINCIALE 62