
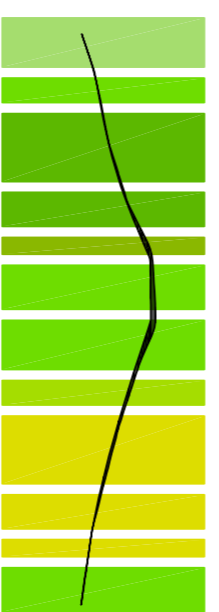


PROGETTO
Via Chiesa-Via Brigata Sassari

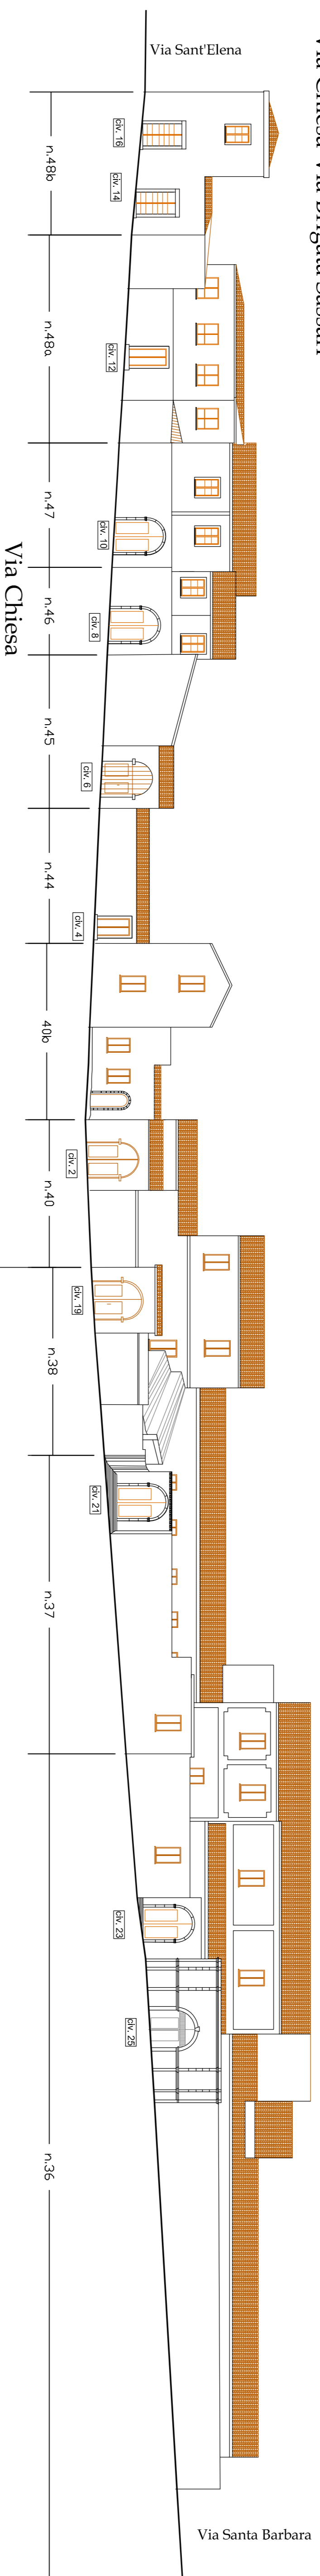

Piano Particolareggiato
del centro di Antica e Prima Formazione
in adeguamento al P. P. R.

COMUNE DI GENONI

PROVINCIA DI ORISTANO

IL SINDACO
Sig. Roberto Seddu

IL RESPONSABILE DEL SERVIZIO
Arch. J. Pireno Porru

PROGETTISTI COORDINATORI

Dott. Ing. Giulia Bagnolo

Dott. Ing. Antonella Saba

Dott. Arch. Francesca Pricchia

COPROGETTISTI
Dott. Ing. Alessio Aiori

Dott. Ing. Maria Elena Piras

GRAFICHE E REDAZIONE
Designer Simona Carola

Designer Paola Saba

PROFILI STRADALI

COMPARTO
2

VIA CHIESA - VIA BRIGATA SASSARI
STATO ATTUALE E DI PROGETTO


TAVOLA N.

SCALA 1:200


S 2 c

GENONI, 2014

Planimetria Nucleo A1
Centro Storico

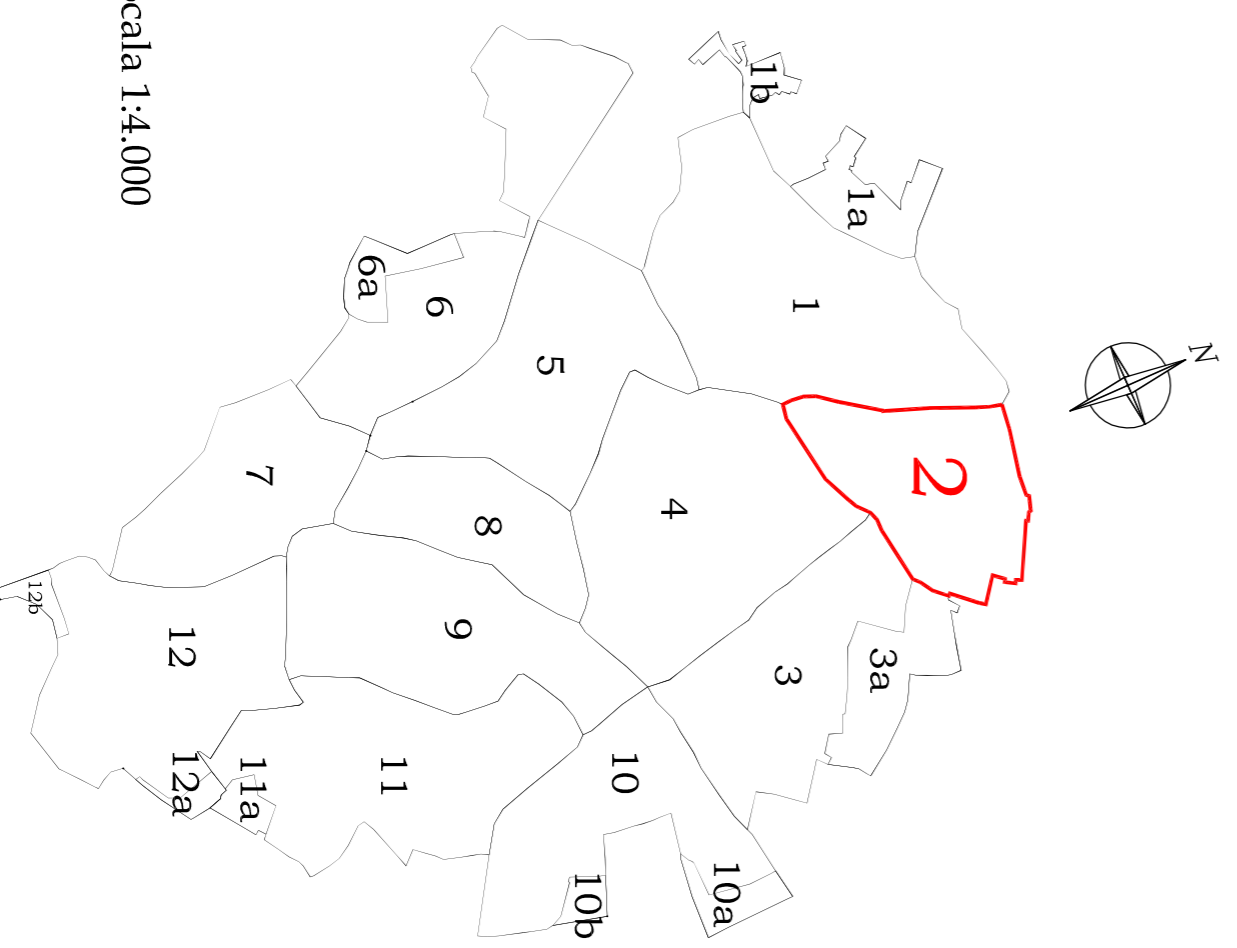

Comparto interessato
allo studio

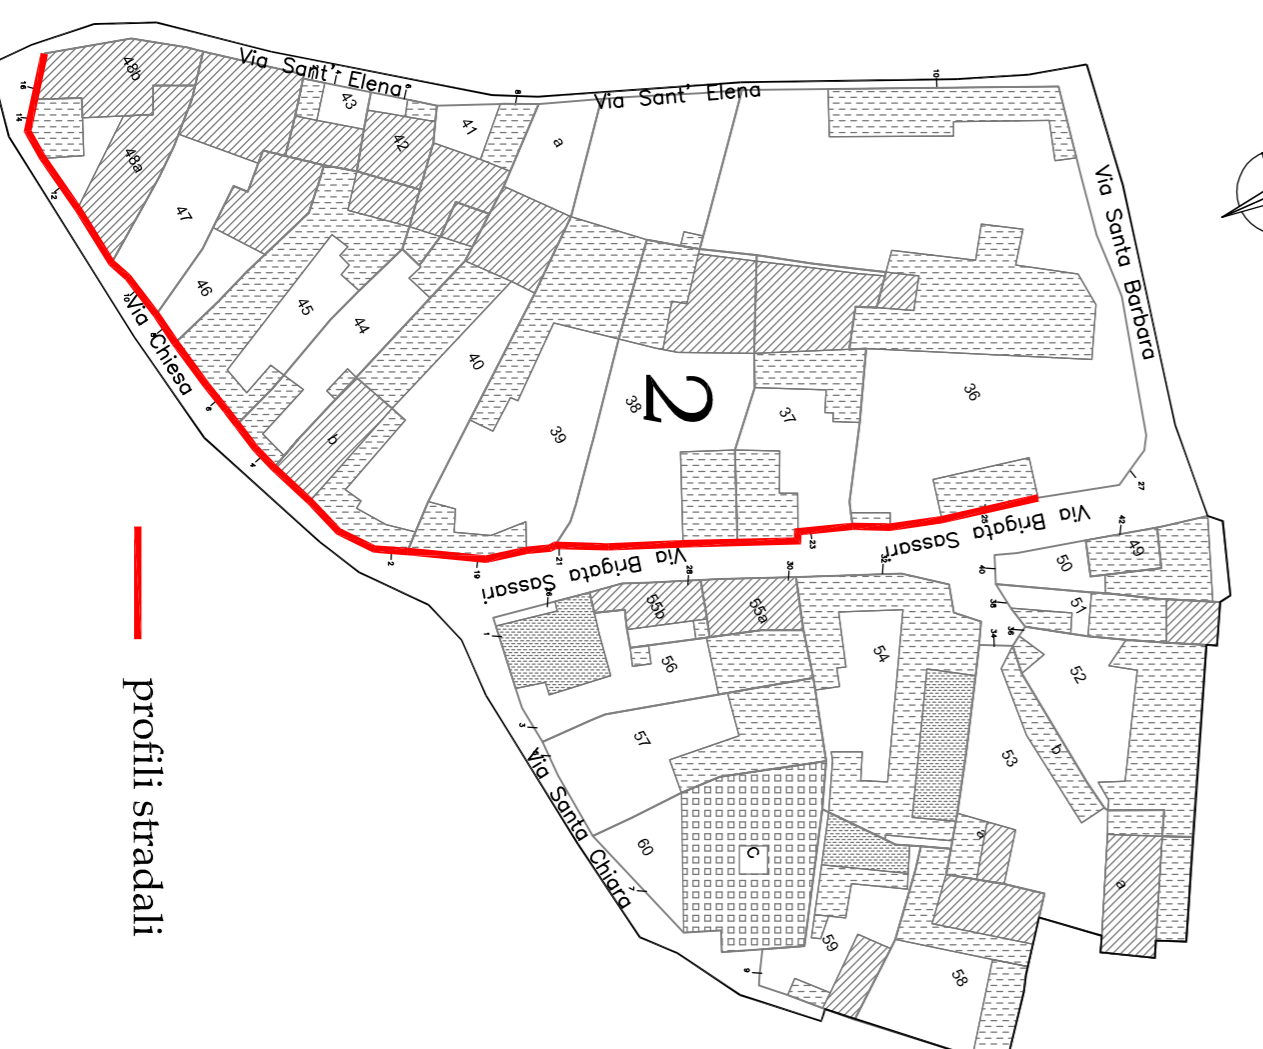

TIPI D'INTERVENTI TECNICI-ESTETICI:

LEGENDA

1. Consolidamento statico
2. Restaurazioni
3. Eliminazione superfacciate
4. Manutenzione Ordinaria
5. Manutenzione Straordinaria
- Restituto conservativo
- Ampliamento

PRESCRIZIONI SPECIFICHE:

Ripristinare o Eliminare intonaci non tradizionali: **Eliminare e sostituire con elementi tradizionali:**

- A - FINITURE FACCIATE E MURI PERIMETRICI**
- A1 - Ripristinare intonaci tradizionali
 - A2 - Eliminare intonaci plastici
 - A3 - Sarcocassa in alluminio-pvc-cerchello
 - A4 - Eliminare intonaco graffiato, palla di neve, terranova dalle pareti e/o zoccoli
 - A5 - Ripristinare intonaco faccia a vista
 - A6 - Intonacare cordoni e muri in cemento o blocchetti non intonacati
 - A7 - Eseguire intagliatura corrispondente all'abaco allegato
 - A8 - Altro perimetrale e recinzioni secondo abaco
- B - SERRAMENTI**
- B1 - Serramenti in alluminio-pvc-cerchello
 - B2 - Serramenti in legno ma differenti dai tradizionali
 - B3 - Sarcocassa in alluminio-pvc-cerchello
 - B4 - Avvolgibili in alluminio-pvc-cerchello
 - B5 - Forrelloni e/o persiane verso spazi pubblici sotto i 4,50m
 - B6 - Cancelli in alluminio-pvc-cerchello
- C - GRADINI**
- C1 - Gradini con rivestimenti non tradizionali
 - C2 - Gradini su spazio pubblico
- D - AGGETTI**
- D1 - balconi con stazzi fuori norma o ricadenti su spazi pubblici con altezze all'interno inferiori a 4,50m
 - D2 - Modanature esterne a quelle tradizionali
 - D3 - Stipiti ed architravi con rivestimenti non tradizionali
 - D4 - Soglie e davanzali realizzati con rivestimenti non tradizionali
 - D5 - Pensiline
- E - CANALI DI GORNDA E PLUVIALI**
- E1 - Canale di gornda con sagoma non tradizionale
 - E2 - Canale di gornda in p.v.c. e/o lamiera
 - E3 - Pluviale in p.v.c. e/o lamiera

Eliminare o mitigare:

- G - COMPONENTI**
- G1 - Cavi elettrici o tubazioni esterne
 - G2 - Pompe di calore
 - G3 - Antenne
 - G4 - Scaldabagni
 - G5 - Insegne cartacee nei colori e/o eccessive nelle forme e nelle dimensioni
 - G6 - Spazi pubblicitari
- F - COPERTURE**
- F1 - coperture in eternit
 - F2 - tetto con aggetto non tradizionale
 - F3 - tetto con tegole non tradizionali
 - F4 - copertura piana o altro tetto