




Comparto interessato allo studio

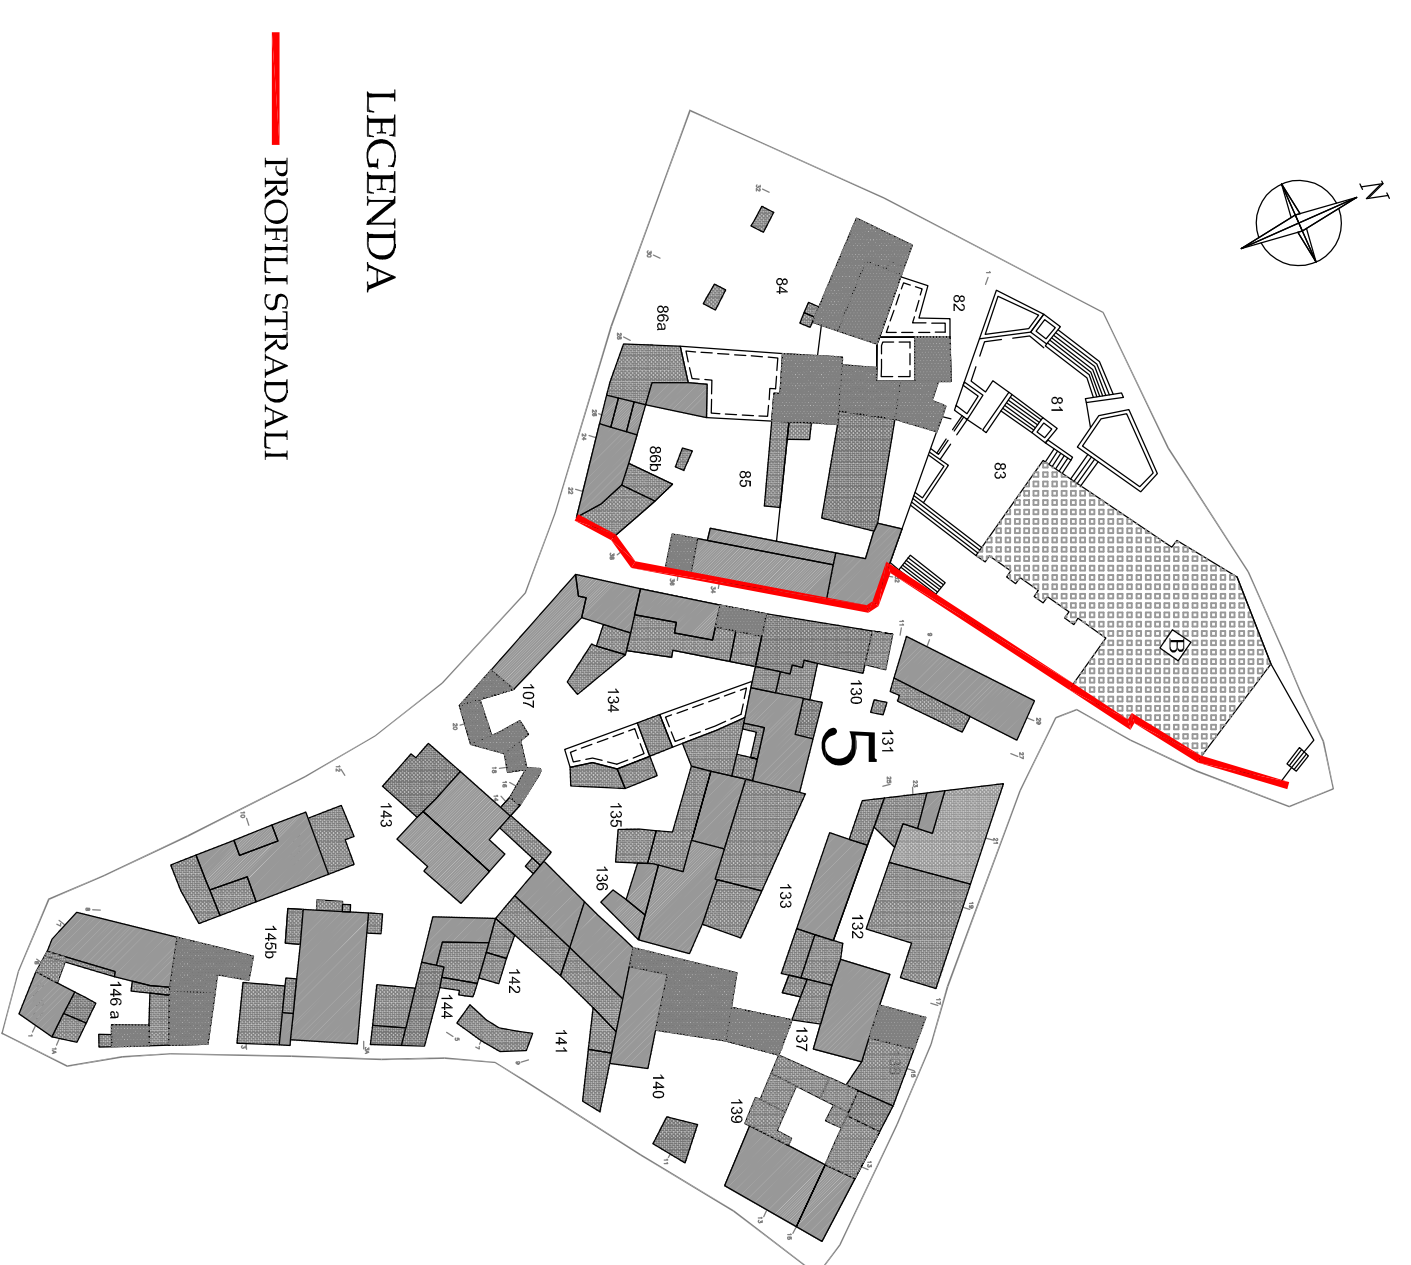

Numero fabbricato	86b	85	82
Numero civico	-	38-36-34-32	
Tipo intervento	4	5	4
Prescrizioni	A1-A3-A7 B1-B2-B4 D5 E1-E2-E3 F2	A1-A4-A5-A6-A7 B1-B2-B4-B6-B7-C1-C2 D4-D5-E1-E2-E3-F2-F3-G1	A1-A7



LEGENDA  
— PROFILI STRADALI

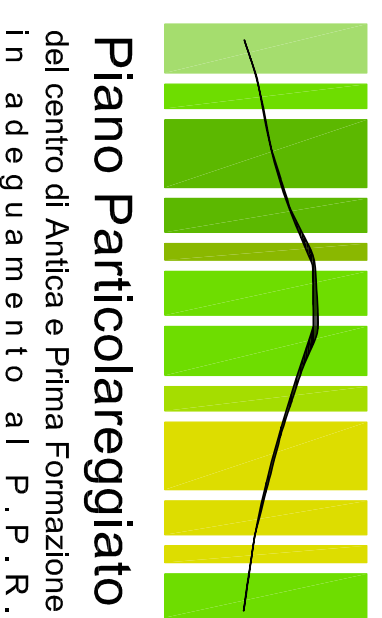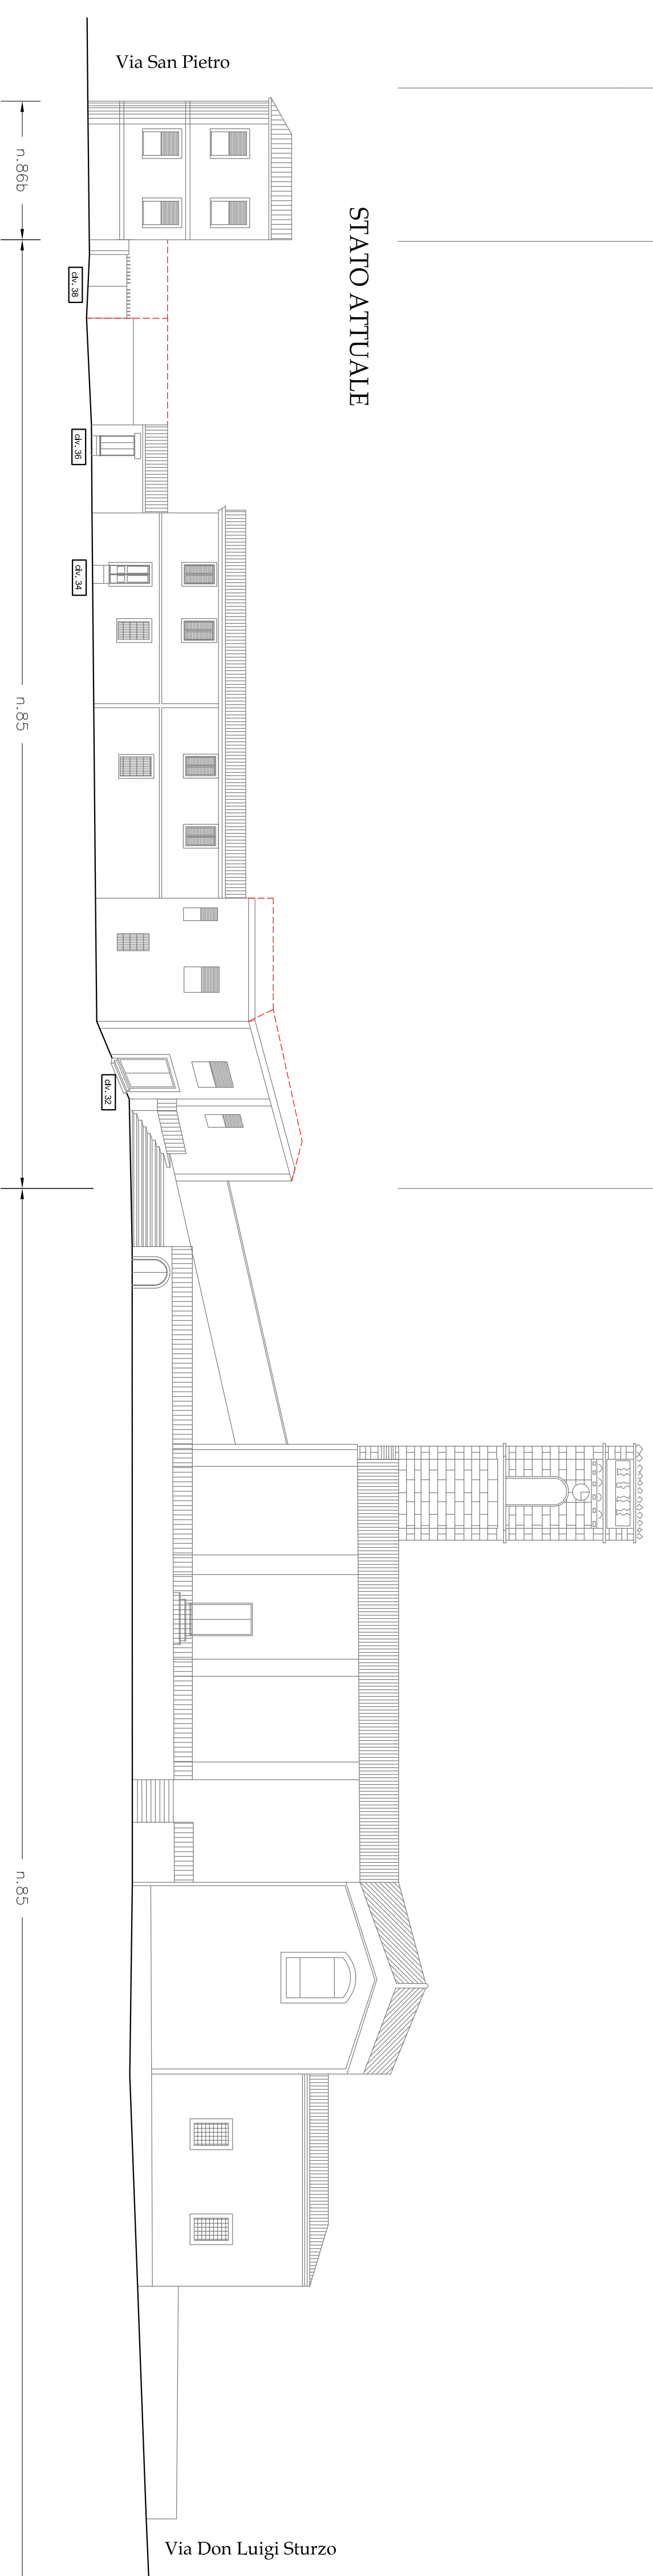

**Piano Particolareggiato**  
del centro di Antica e Prima Formazione  
in adeguamento al P.P.R.


PROVINCIA DI ORISTANO

IL SINDACO  
Sig. Roberto Seidu

IL RESPONSABILE DEL SERVIZIO  
Arch. J. Pireno Porru

PROGETTISTI COORDINATORI  
Dat. Ing. Giulia Bagnolo  
Dat. Ing. Antonella Saba

COPROGETTISTI  
Dat. Arch. Francesca Poccia

GRATICHE E REDATTE  
Designer Simone Currela  
Designer Paola Saba


**PROFILI STRADALI**

**COMPARTO**

**5**

**VIA CHIESA CIVICI PARI**  
STATO ATTUALE E DI PROGETTO

**PROGETTO**

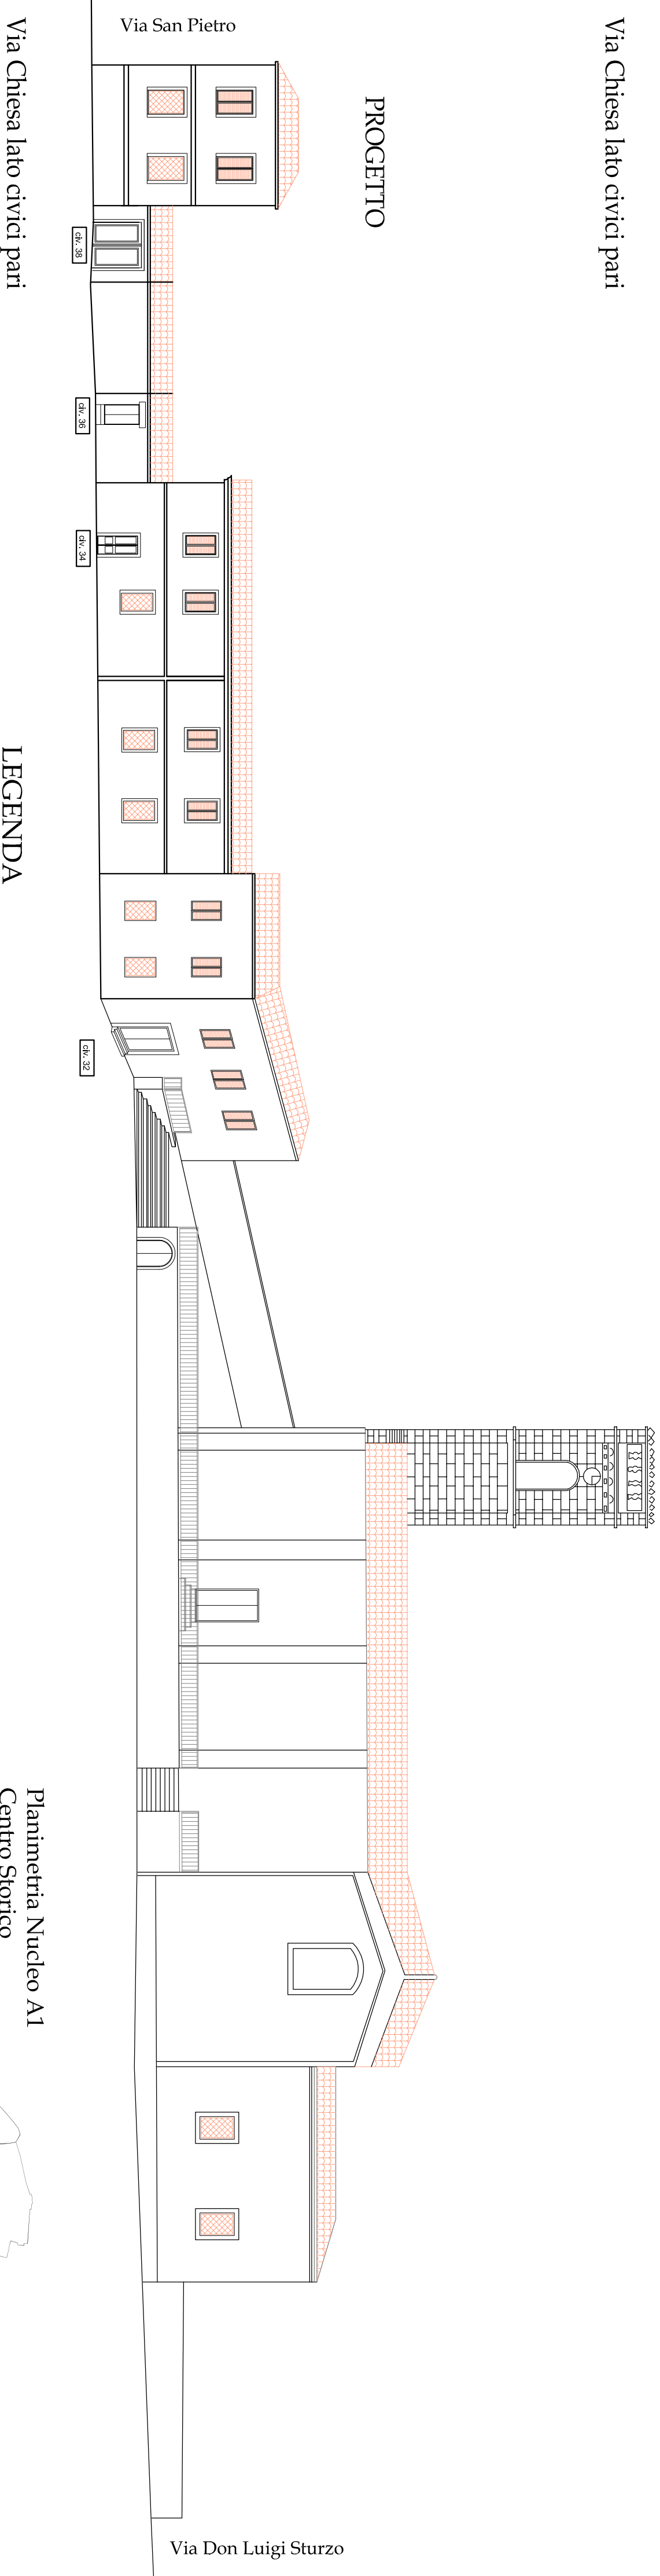

Via Chiesa lato civici pari

**LEGENDA**

**TIPICI INTERVENTI TECNICI- ESTETICI:**

1. Consolidamento murario
2. Rinterramenti
3. Eliminazione superficiali
4. Manutenzione Chiusure
5. Manutenzione Smerigliata
6. Restauro conservativo
7. Ampliamento

**PRESCRIZIONI SPECIFICHE:**

**Ripristinare o Eliminare intonaci non tradizionali:**

- A-1 Ripristino intonaci tradizionali ETRUSCI
- A-2 Eliminazione intonaci plastici
- A-3 Eliminazione rivestimenti in pietra, cotto e simili dalle pareti e/o sovrati
**Eliminare e sostituire con elementi tradizionali:**

- B-1 SERRAMENTI in alluminio- PVC- cordolo
- B-2 SERRAMENTI in legno ma differenti dai tradizionali
Planimetria Nucleo A1  
Centro Storico

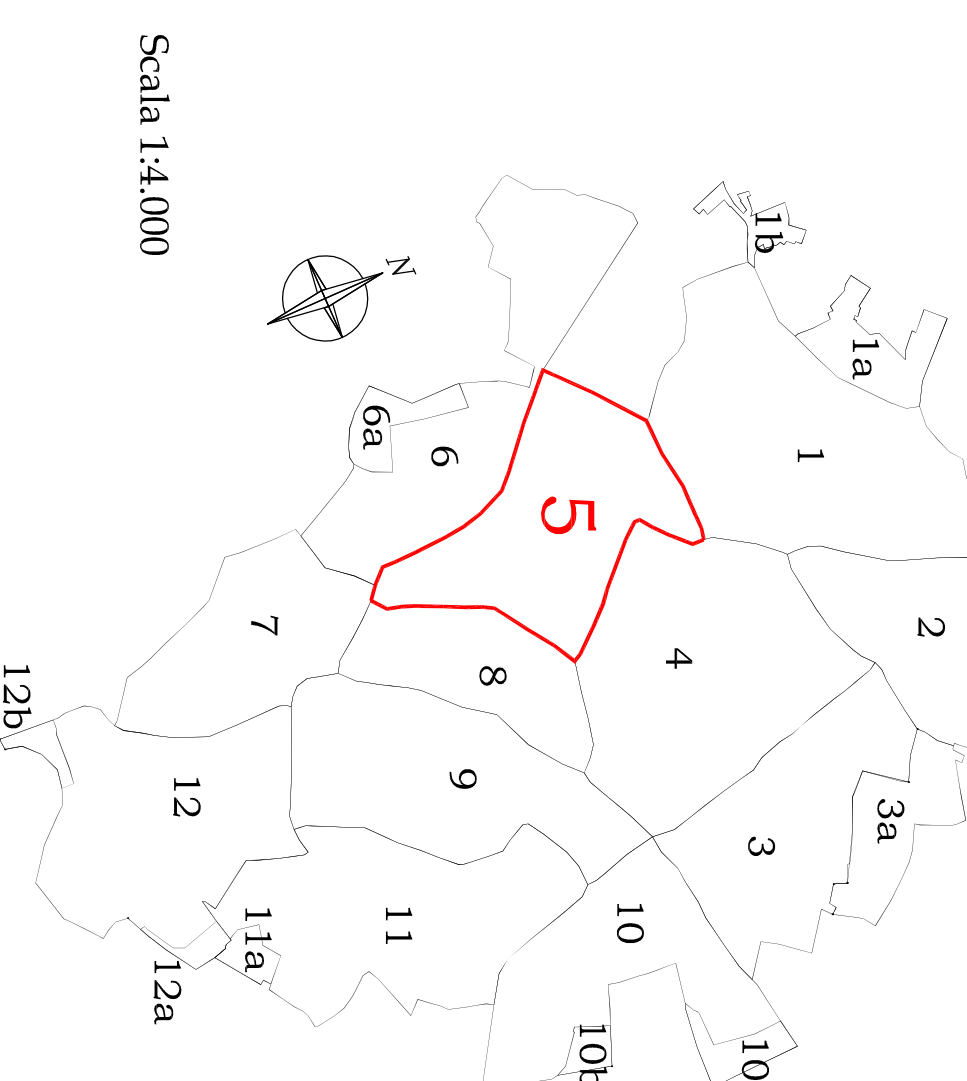

SCALA 1:200

TAVOLA N.  
**S 5 B**

