



Comparto interessato allo studio

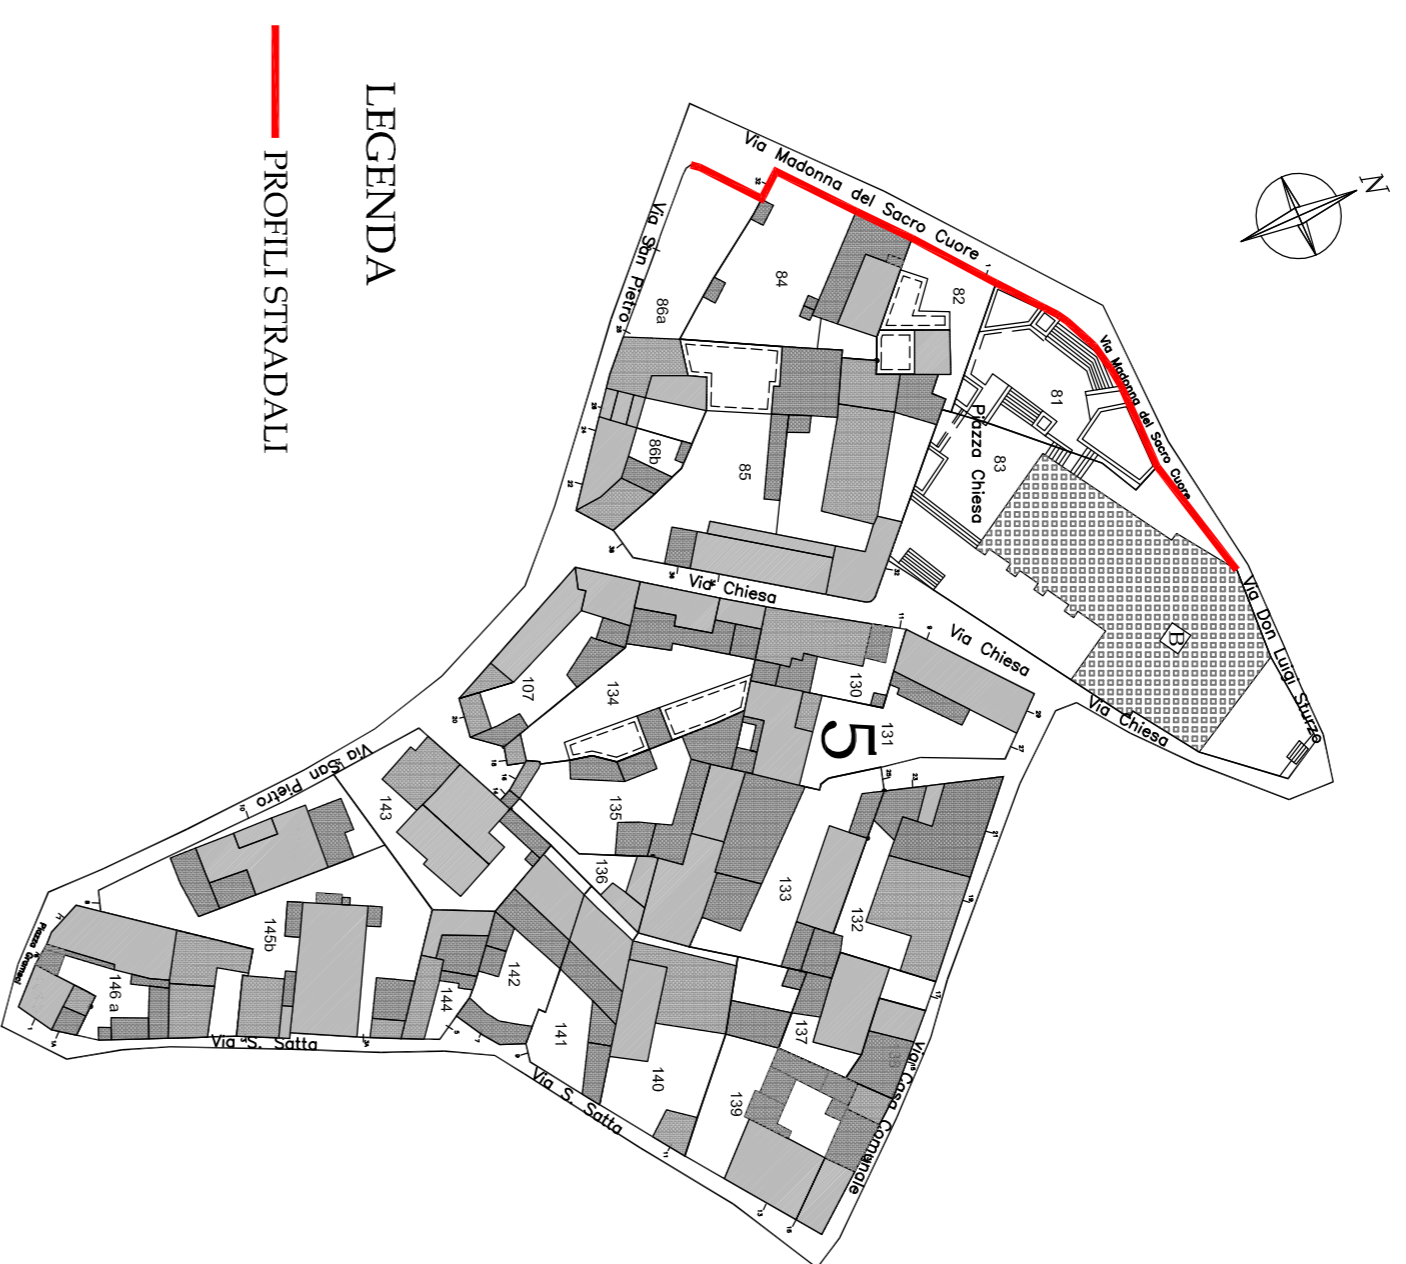

LEGENDA  
PROFILI STRADALI

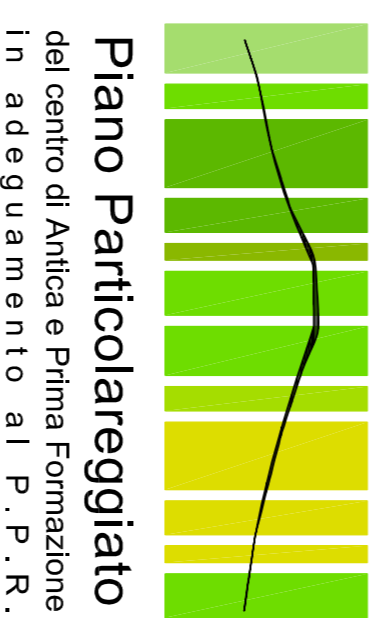

**Piano Particolareggiato**  
del centro di Antica e Prima Formazione  
in adeguamento al P.P.R.

**COMUNE DI GENONI**

PROVINCIA DI ORISTANO

IL SINDACO  
Sig. Roberto Sardu

IL RESPONSABILE DEL SERVIZIO  
Arch. J. Pireno Porru

PROGETTISTI COORDINATORI

Dott. Ing. Giulia Bagnolo

Dott. Ing. Antonella Saba

Dott. Arch. Francesca Pisciari

COPROGETTISTI

Dott. Ing. Alessio Azzi

Dott. Ing. Maria Elena Piras

GRAFICHE E RENDER

Designer Simone Currela

Designer Paola Saba

**PROFILI STRADALI**

COMPARTO

**5**

**VIA MADONNA DEL SACRO CUORE**

STATO ATTUALE E DI PROGETTO

TAVOLA N.

**S 5 D**

SCALA 1:200

GENONI, ..... 2014

**LEGENDA**  
TIPI D'INTERVENTI TECNICI - ESTETICI:

- 1 Consolidamento statico
  - 2 Restaurazioni
  - 3 Eliminazione irregolarità
  - 4 Manutenzione Ordinaria
  - 5 Manutenzione Straordinaria
- Restauero conservativo  
 Ampliamento


**PRESCRIZIONI SPECIFICHE:**

**Ripristinare o Eliminare intonaci non tradizionali:**

- A - FINITURE FACILITE e MURIPERMETRALI**  
A1 - Ripristinare intonaci tradizionali  
A2 - Eliminare intonaci pinnati  
A3 - Eliminare rivestimenti in plasterella, cotto e simili dalle pareti e/o sovraccieli  
A4 - Eliminare rivestimenti gresati, piastrelle di cero, terrazo e dalle pareti e/o sovraccieli  
A5 - Ripristinare intonaci tradizionali  
A6 - Intonacare esedrai o muri in cemento o blocchi non intonacati  
A7 - Leggere l'indagine fotografica corrispondente all'elenco allegato  
A8 - Ripristinare intonaci secondo elenco
- Eliminare o mitigare:**  
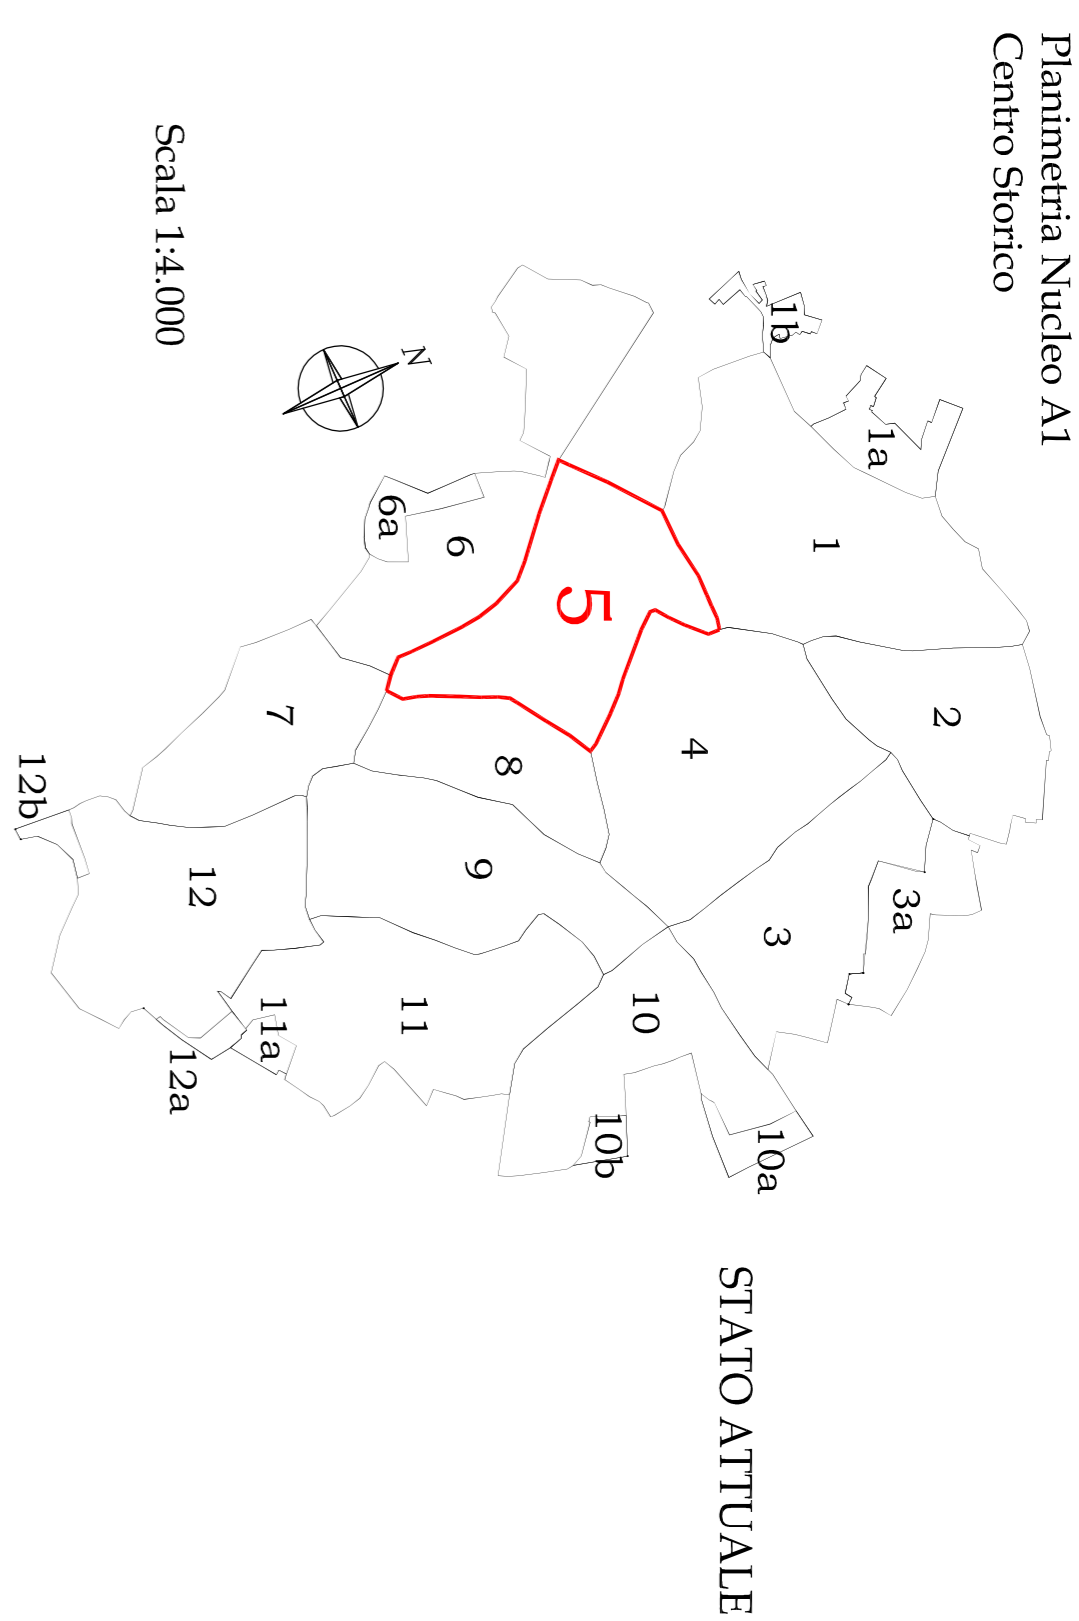


Scala 1:4.000




Fabbricato num. Numero civico	83-81	Chiesa del Sacro Cuore	82	84	86A
Tipo intervento	4		5	4	4
Prescrizioni	--		A8	--	--

**STATO ATTUALE**

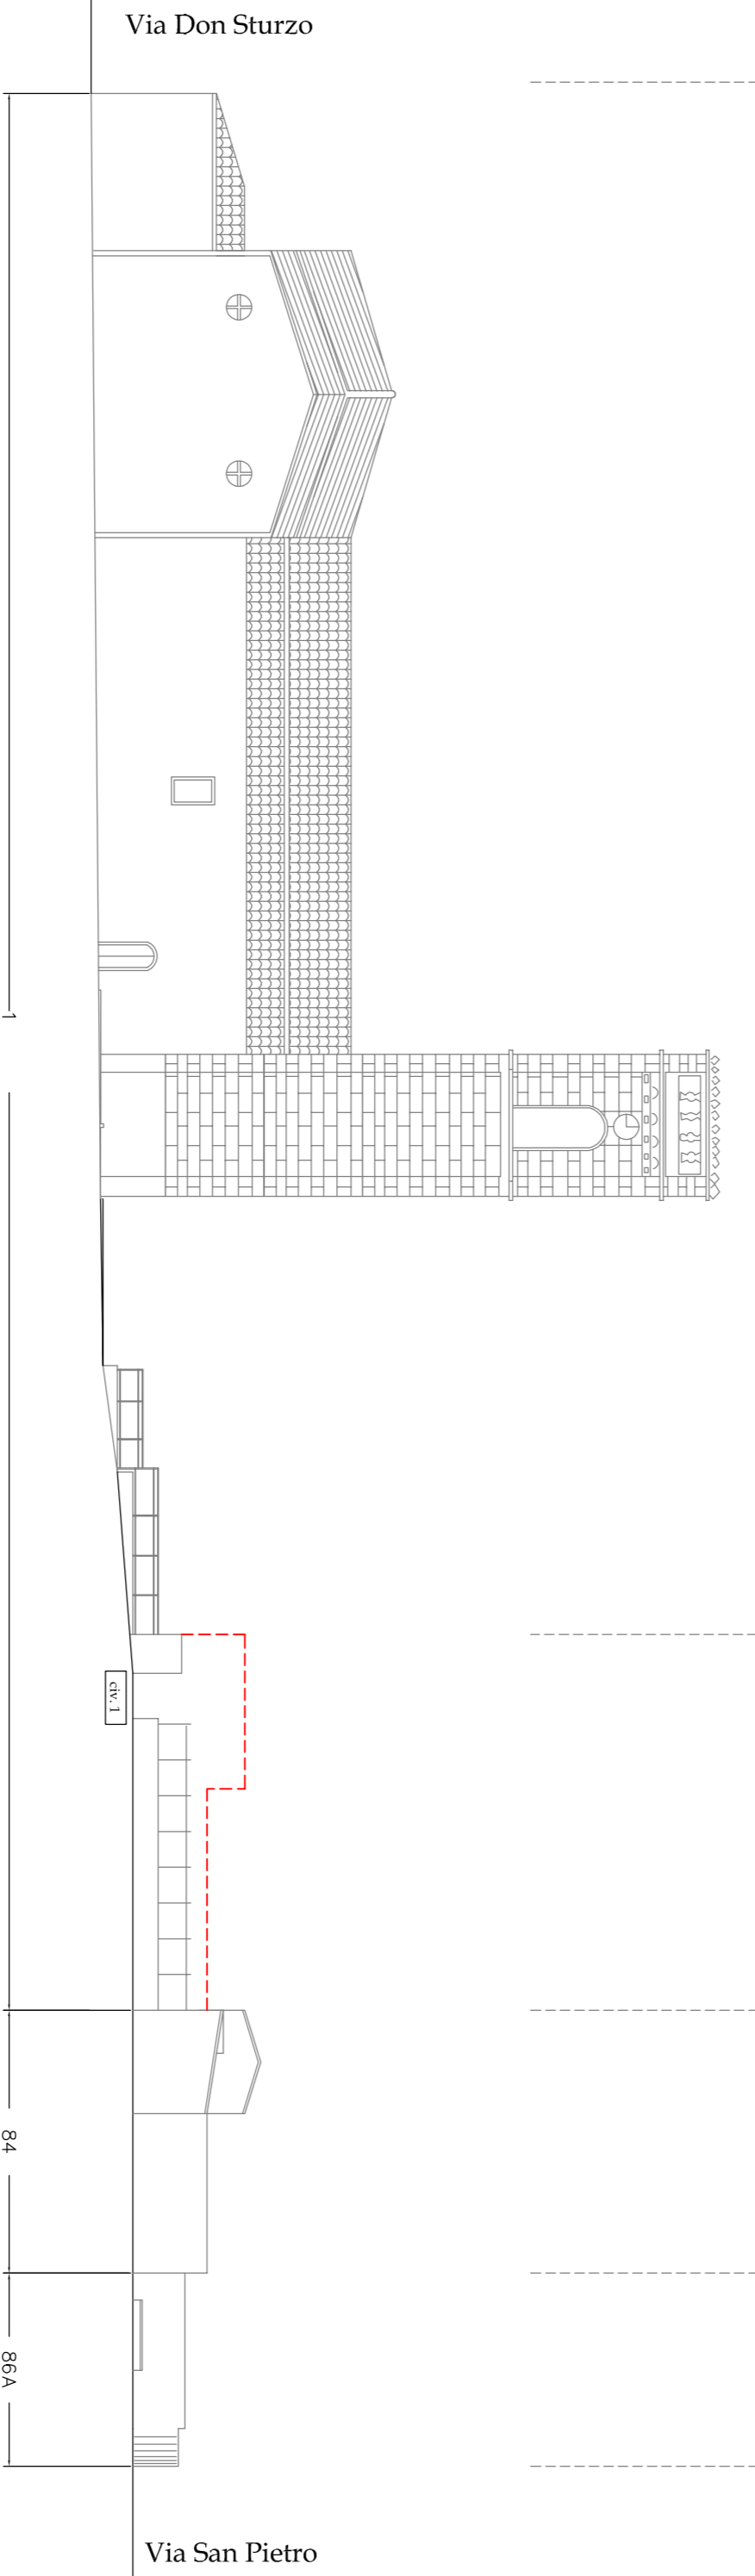

Via Madonna del Sacro Cuore

**PROGETTO**

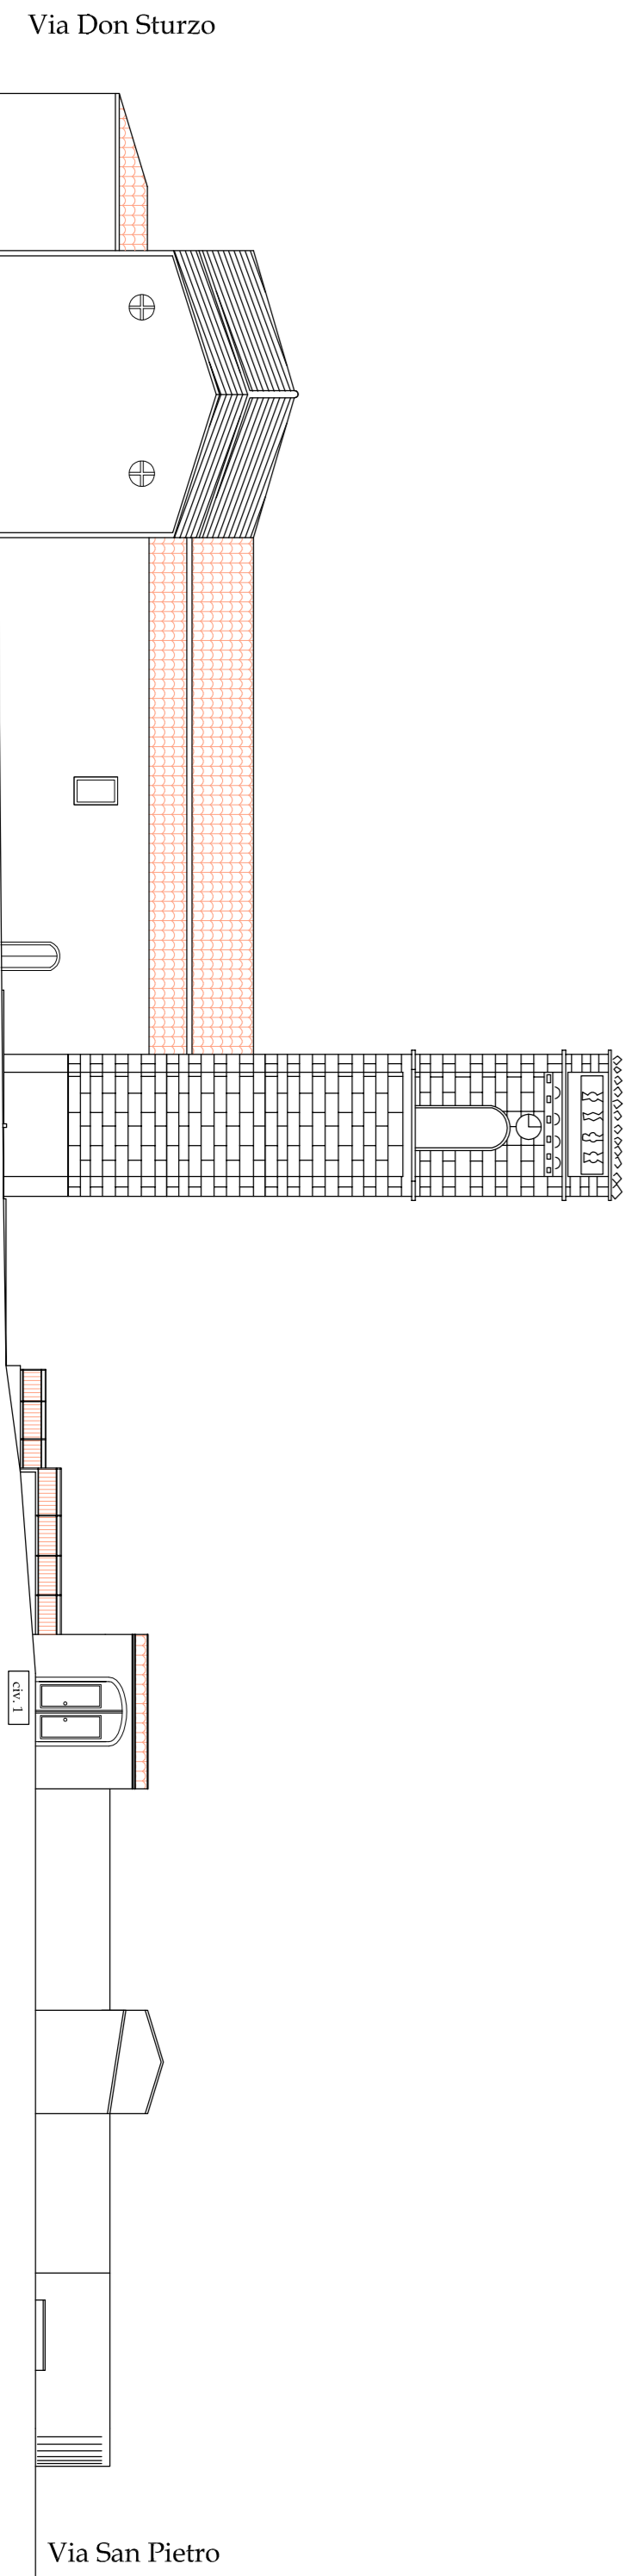

Via Madonna del Sacro Cuore