


LEGENDA
 — PROFILI STRADALI

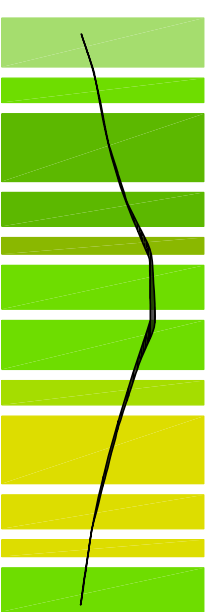

Piano Particolareggiato
 del Centro di Antica e Prima Formazione
 in adeguamento al P.P.R.

COMUNE DI GENONI

PROVINCIA DI ORISTANO

- IL SINDACO
Sig. Roberto Seidu
- IL RESPONSABILE DEL SERVIZIO
Arch. J. Pireno Porru
- PROGETTISTI COORDINATORI
 - Dott. Ing. Giulia Bagnolo
 - Dott. Ing. Antonella Saba
- Dott. Arch. Francesca Pricciau
- COPROGETTISTI
 - Dott. Ing. Alessio Aiori
 - Dott. Ing. Maria Elena Piras
- GRAFICHE E REDAZIONE
 - Designer Simona Curdia
 - Designer Paola Saba

PROFILI STRADALI

COMPARTO

5


VIA SAN PIETRO - PIAZZA GRAMSCI
 STATO ATTUALE E DI PROGETTO

TAVOLA N.

SCALA 1:200

S 5 E

Planimetria Nucleo A1
 Centro Storico

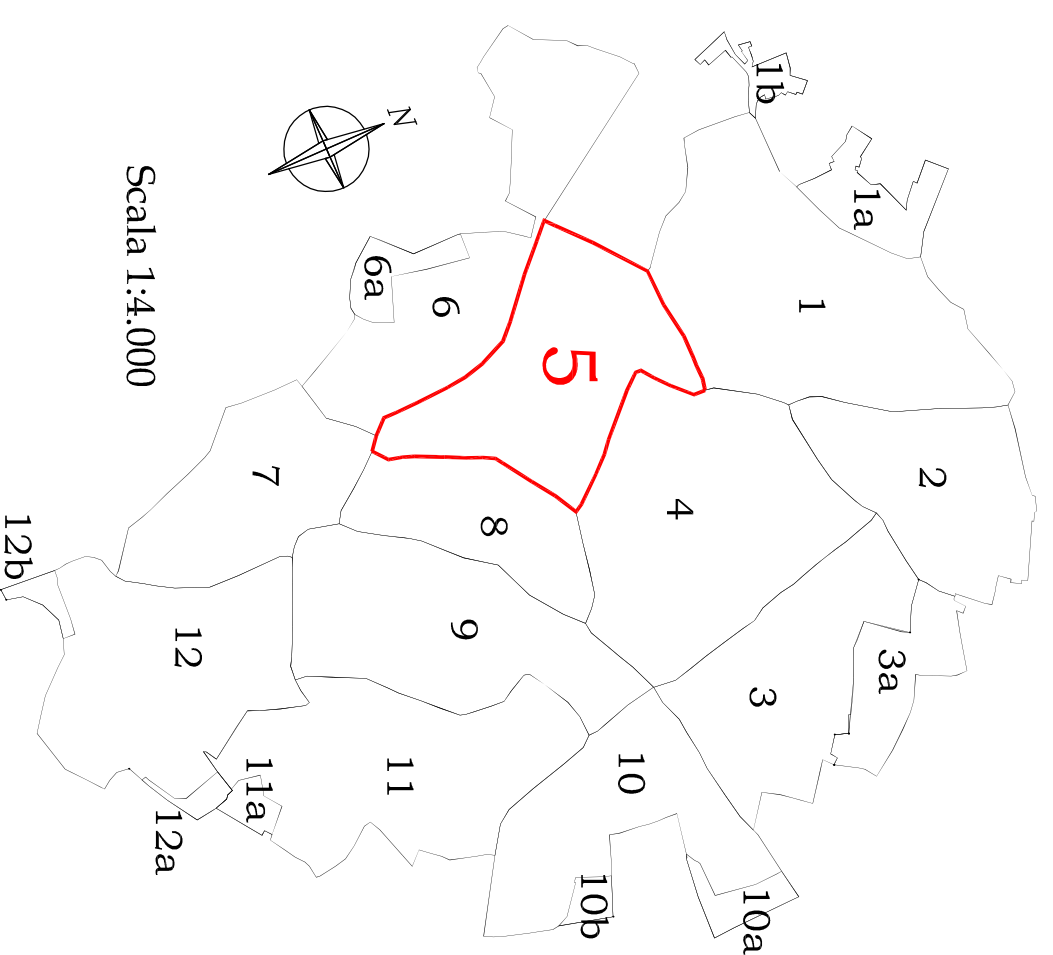

Scala 1:4.000

LEGENDA

TIPICI INTERVENTI TECNICI- ESTETICI:

- 1 Consolidamento intimo
- 2 Ristrutturazioni
- 3 Eliminazione irregolarità
- 4 Manutenzione ordinaria
- 5 Manutenzione straordinaria
- Restaurio conservativo
- Ampliamento

PRESCRIZIONI SPECIFICHE:

Ripristinare o Eliminare intonaci non tradizionali:

A - RIPRISTINARE O ELIMINARE INTONACI

- A1- Ripristinare intonaci preesistenti
- A2- Eliminare intonaci preesistenti

Eliminare o mitigare:

- G - COMPLEMENTI
- G1- Sopralzo
- G2- Sopralzo
Eliminare e sostituire con elementi tradizionali:

- B - SERRAMENTI




Fabbricato num.	84	86a	86b
Numero civico	32	30-28-26	24-22
Tipo intervento	5	5	5
Prescrizioni	A8	A3-A7-A8-B1-B4-E1-E2-E3-F2-G1	A3-A7-A8-B1-B4-E1-E2-E3-F2-G1

STATO ATTUALE

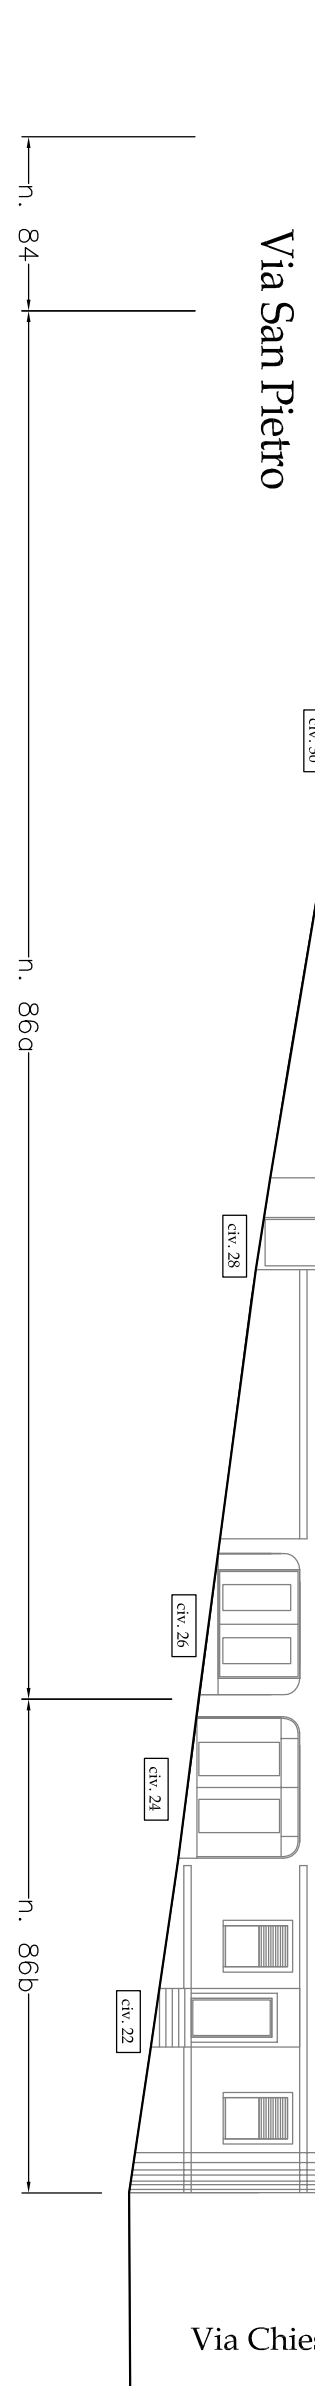

STATO ATTUALE

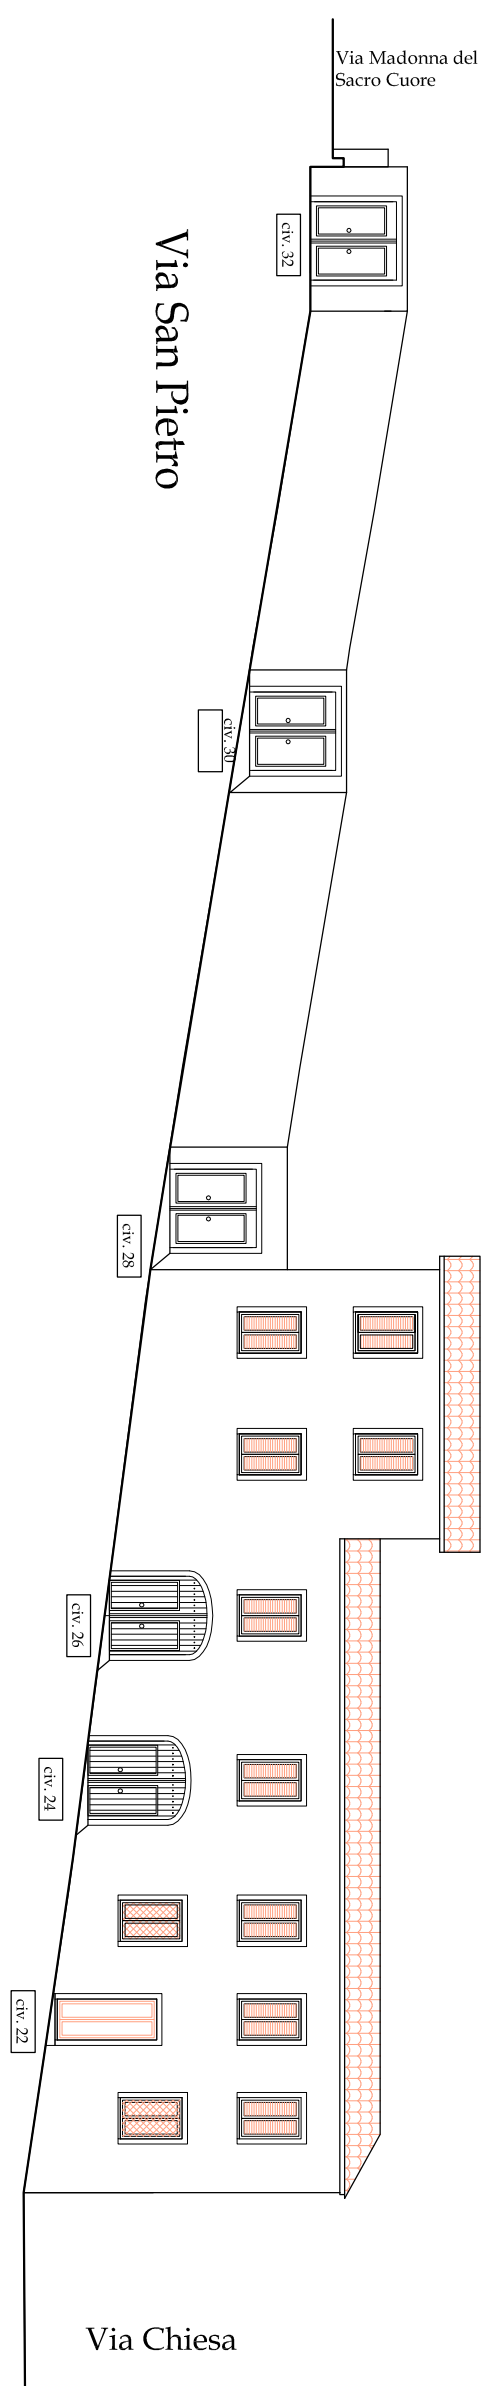


PROGETTO




Fabbricato num.	107	135	143	145a	146a	146b
Numero civico	20	134 - 136	12	10-8	7 Piazza Gramsci	8 Piazza Gramsci
Tipo intervento	4	4 4 4	5	5	5	5
Prescrizioni	--	-- -- --	A8	A3-A7-B4-E1-E2-E3	A8	A1-A7-B4-B6-C1

STATO ATTUALE

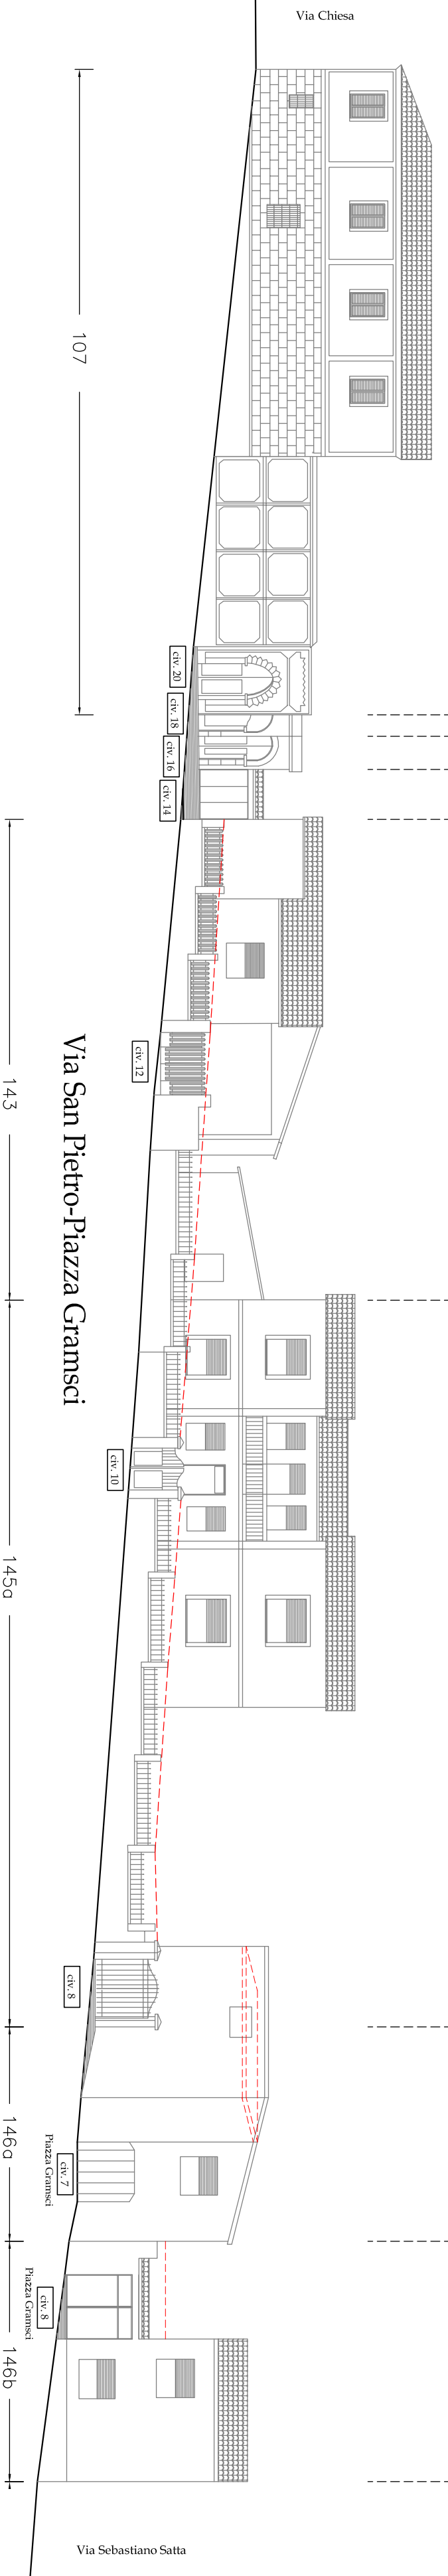

STATO ATTUALE

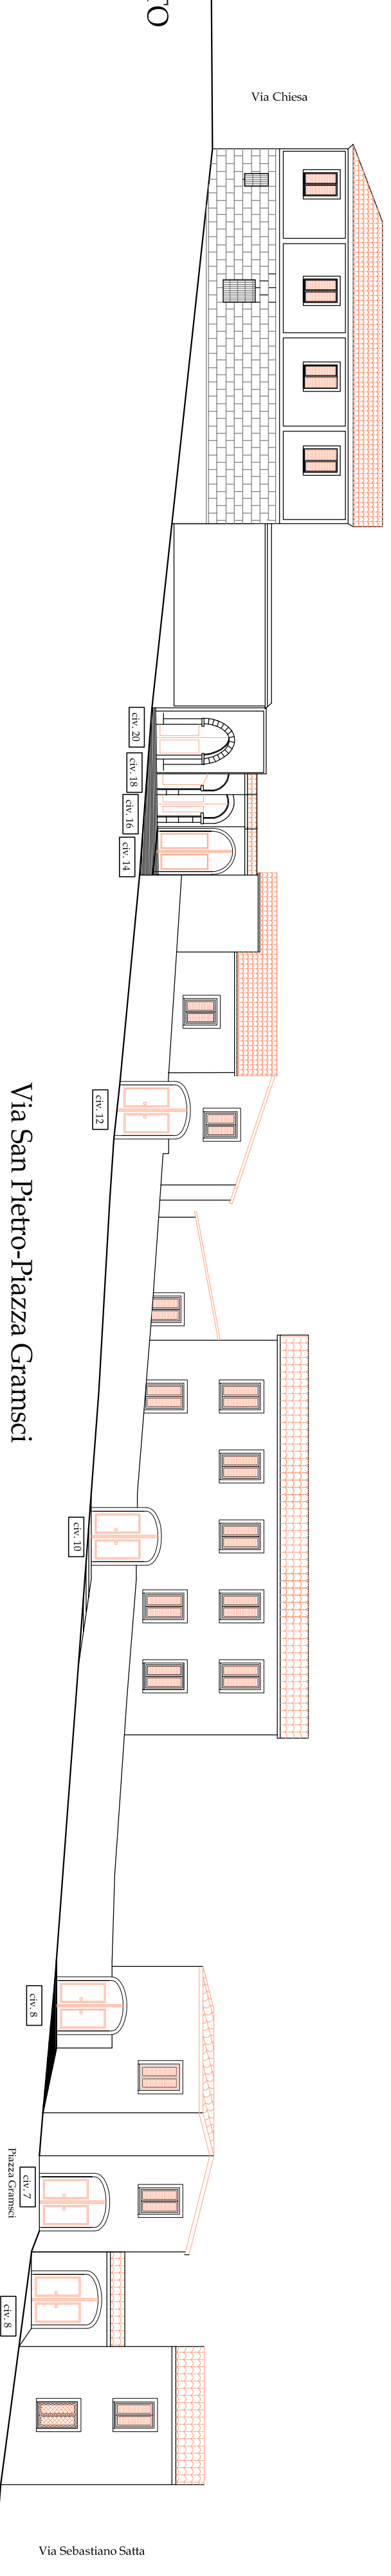

PROGETTO