

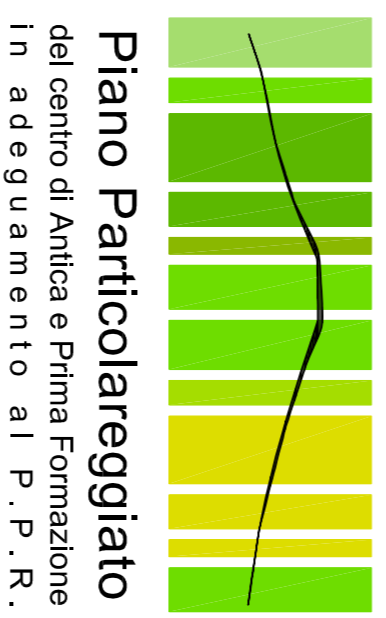


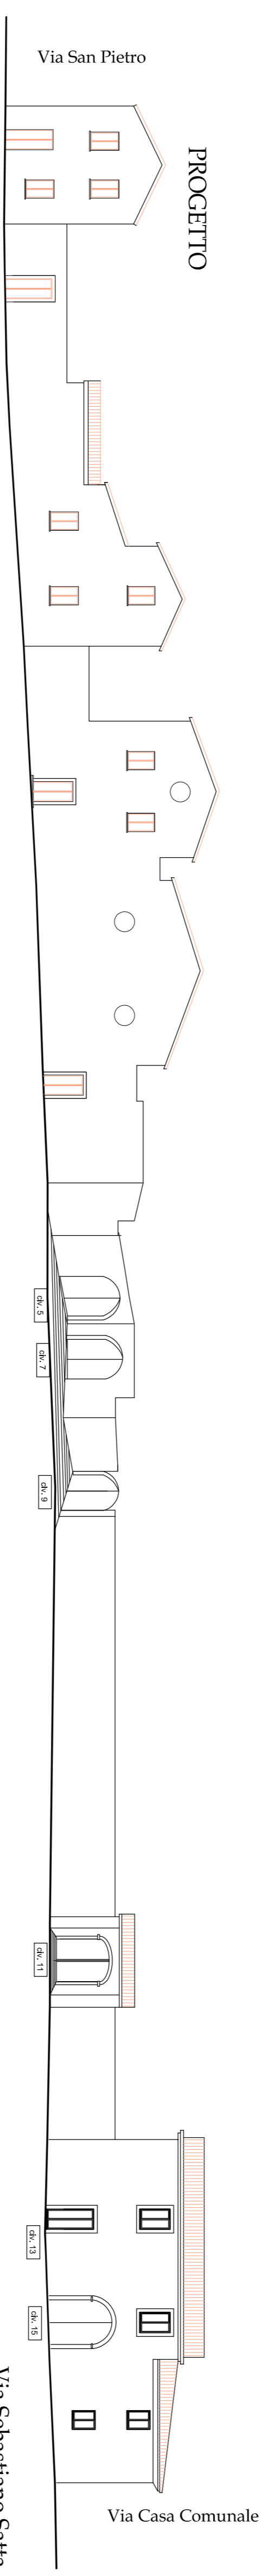

Fabbricato num. Numero civico	146b 1	146b 1a	145b 3	145b 3a	144 5	142 7	141 9	140 11	139 13	139 15
Tipo intervento	5	5	5	4	5	4	5	5	5	5
Prescrizioni	A1-A7-B4	A8-B1	A1-A7-B2	A8-B1	A1-A7-B1	A7-B6	A8	A8-B6	A1-A7-B5	A1-A7-B5
A8-B1										

STATO ATTUALE
Via Sebastiano Satta

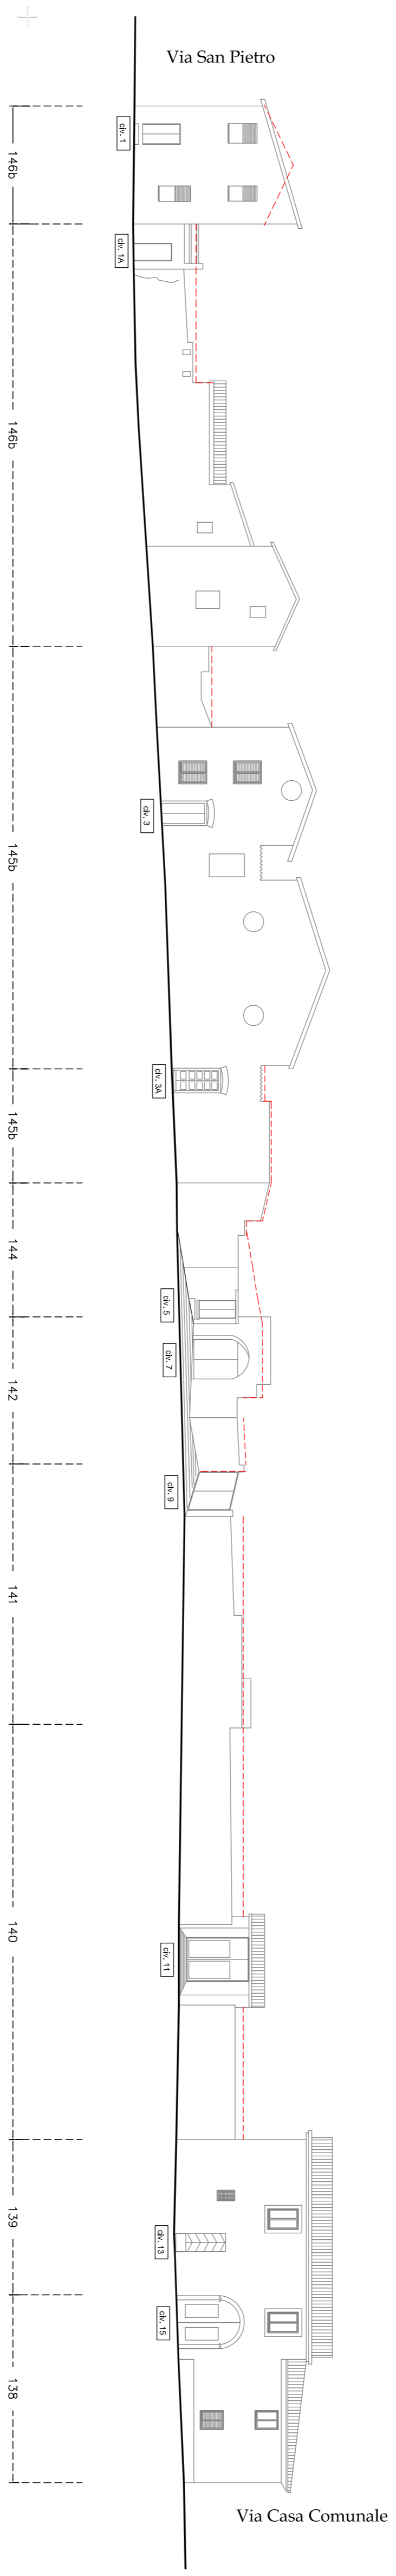

COMUNE DI GENONI
PROVINCIA DI ORISTANO

IL SINDACO
Sig. Roberto Sardu

IL RESPONSABILE DEL SERVIZIO
Arch. J. Pietro Porru

PROGETTISTI COORDINATORI
Dott. Ing. Giulia Bagnolo

Dott. Ing. Antonella Saba

Dott. Arch. Francesca Pisciua

COPROGETTISTI
Dott. Ing. Alessio Aiori
Dott. Ing. Maria Elena Piras

GRAFICHE E REDAZIONE
Designer Simona Curda
Designer Paola Saba

PROFILI STRADALI

COMPARTO
5

VIA SATTA
STATO ATTUALE E DI PROGETTO

SCALA 1:200

TAVOLA N.
S 5 F

Comparto interessato allo studio



LEGENDA

- TIPICI INTERVENTI TECNICI-ESTETICI:
- Consolidamento statico
 - Rinfiltrazioni
 - Eliminazione superficiali
 - Manutenzione Chiusura
 - Manutenzione Stradale
- Restauri conservativi
Ampliamento

PRESCRIZIONI SPECIFICHE:


Eliminare o Rinfiltrare insonori non tradizionali:

- Eliminare o Infiltrare:**
G1- Cavi elettrici e tubazioni esterne
G2- Pompe di calore
G3- Scaffalature
G4- Scaffalature
G5- Insegne cartacee nei colori f/0 o eccessive nelle forme e nelle dimensioni
G6- Spandipubblicitari

Eliminare e sostituire con elementi tradizionali:

- B - SERRAMENTI
B1 - Serramenti in alluminio-profilato
B6 - Cancelli in alluminio-profilato
- C - CARRONI
C1 - Cancelli con rivestimenti non tradizionali
C2 - Cancelli con rivestimenti non tradizionali
Pianimetria Nucleo A1
Centro Storico

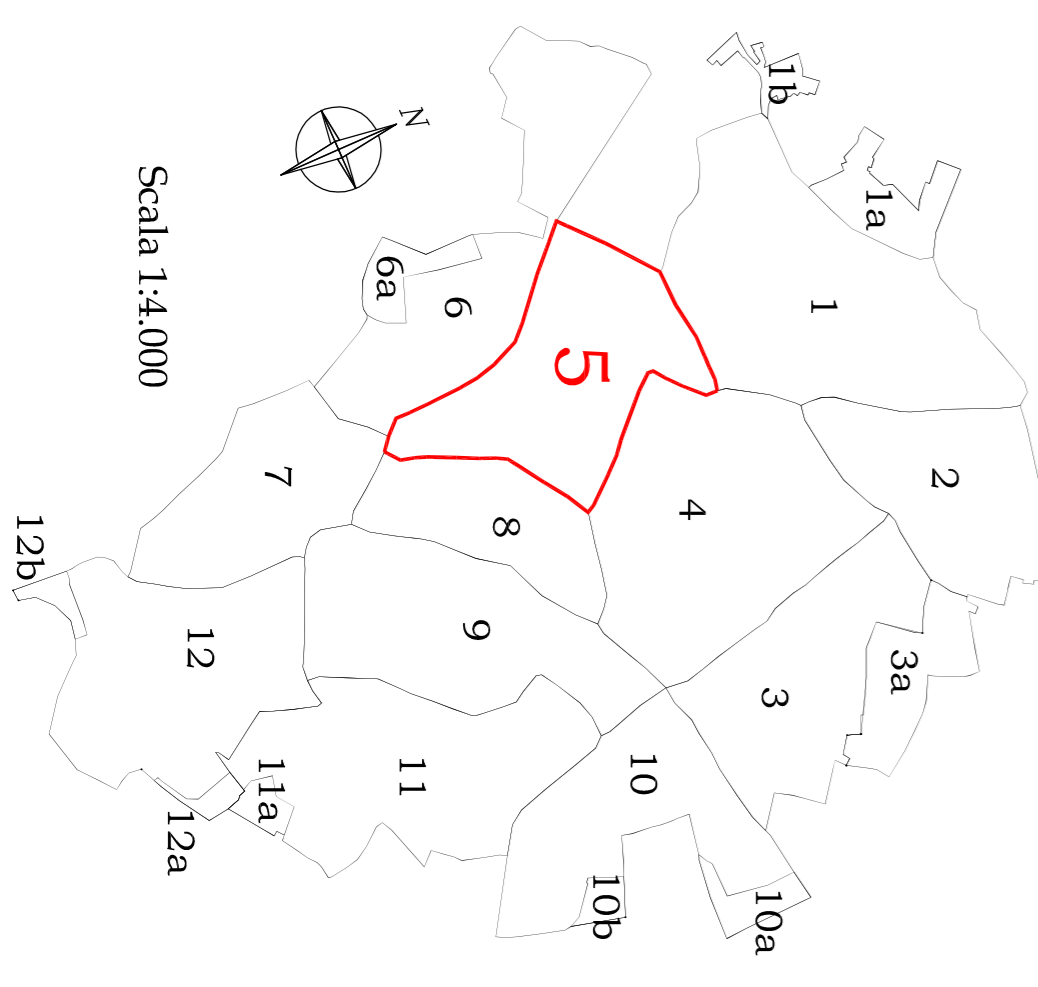

Scala 1:4.000