


Planimetria Nucleo A1
Centro Storico



Scala 1:4.000

Comparto interessato
allo studio

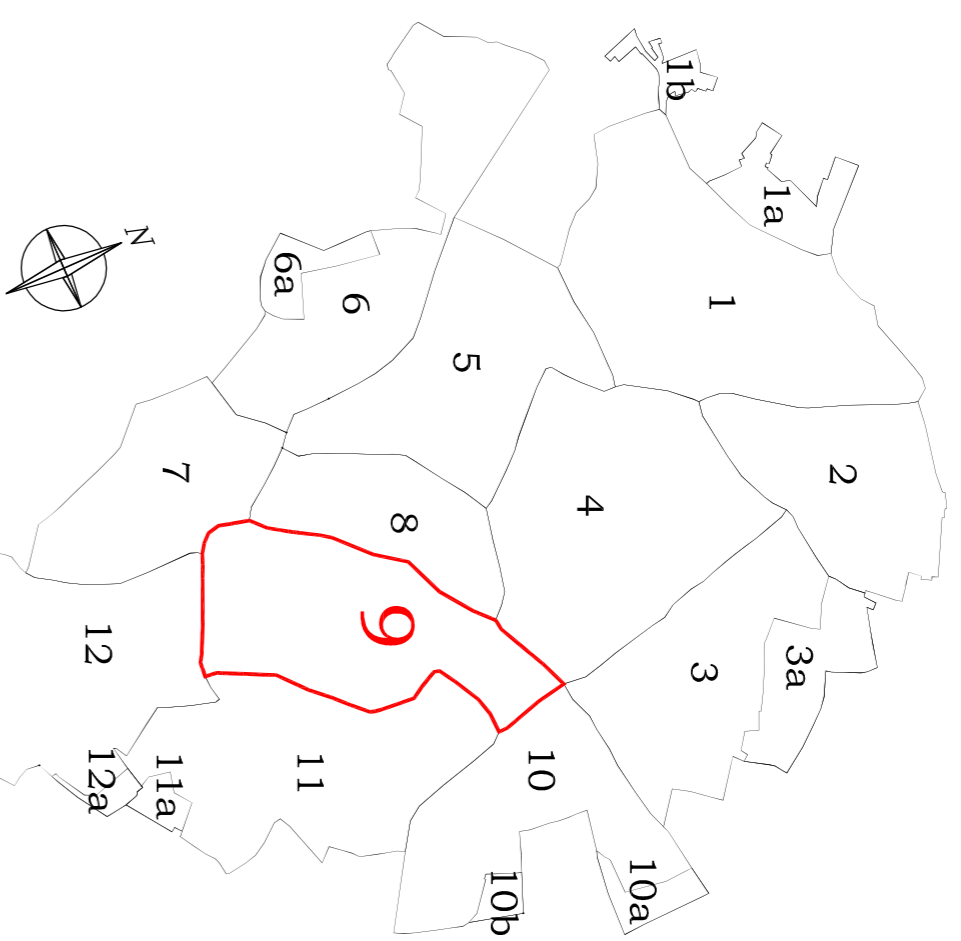

LEGENDA
— PROFILI STRADALI

LEGENDA

TIPICI D'INTERVENTI TECNICI- ESTETICI:

- 1 Consolidamento statico
- 2 Restaurazioni
- 3 Eliminazione superfluità
- 4 Manutenzione Ordinaria
- 5 Manutenzione Straordinaria
- Restauri conservativo
- Ampliamento


PRESCRIZIONI SPECIFICHE:

Ripristinare o Eliminare intonaci non tradizionali:

- A - FINITURE FACCIATE e MURI PERIMETRALI
 - A1 - Ripristino intonaci tradizionali
 - A2 - Eliminare intonaci plastici
 - A4 - Eliminare intonaco granitico, palle di neve, armonia dalle pareti e/o zoccoli
 - A5 - Ripristino manufatti facciata a vista
 - A6 - Intonacare cordoli o muri in cemento o blocchetti non intonacati
 - A7 - Eseguire tinteggiatura corrispondente all'abito alleggio
 - A8 - Muro perimetrale e recinzioni secondo abito
- Eliminare o mitigare:**
- C - COMPONENTI
 - C1 - Coperture in laterizi
 - C2 - Coperture in tegole
 - C3 - Coperture in cemento
 - C4 - Scalette esterne
 - C5 - Impieghi di colore
Eliminare e sostituire con elementi tradizionali:

- B - SERRAMENTI
- B1 - Serramenti in alluminio pre-anodizzato
- B2 - Serramenti in alluminio pre-anodizzato
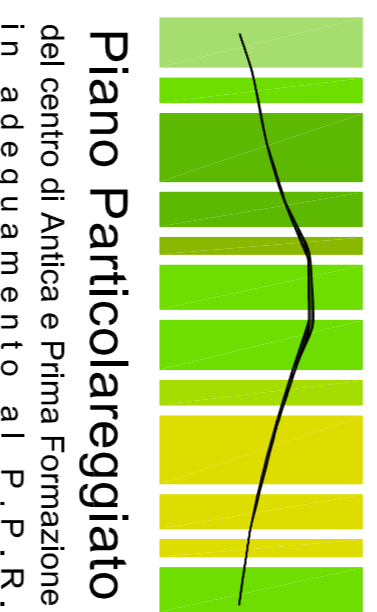

Piano Particolareggiato
del centro di Antica e Prima Formazione
in adeguamento al P.P.R.

COMUNE DI GENONI

PROVINCIA DI ORISTANO

IL SINDACO

Sig. Roberto Seidu

IL RESPONSABILE DEL SERVIZIO

Arch. J. Pietro Porru

PROGETTISTI COORDINATORI

Dott. Ing. Giulia Bagnolo

Dott. Ing. Antonella Saba

Dott. Arch. Francesca Pricciari

COPROGETTISTI

Dott. Ing. Alessio Aiori

Dott. Ing. Maria Elena Piras

GRAFICHE E REDAZIONE

Designer Simona Curdia

Designer Paola Saba

PROFILI STRADALI

COMPARTO

9

VIA CASA COMUNALE
STATO ATTUALE E DI PROGETTO

TAVOLA N.

S 9 H



SCALA 1:200

GENONI, 2014

Fabbricato num. Numero civico	204 1	203 3 - 5
Prescrizioni	A1-A2-A4-A7-A8 B1-B3-B4-B6 E2-E3 F1-F4 G1-G2-G3	A1-A2-A4-A6-A7 B1-B6 E3 F4 G1




Fabbricato num. Numero civico	D Municipio	205 Piazza casa Comunale
Prescrizioni	4	

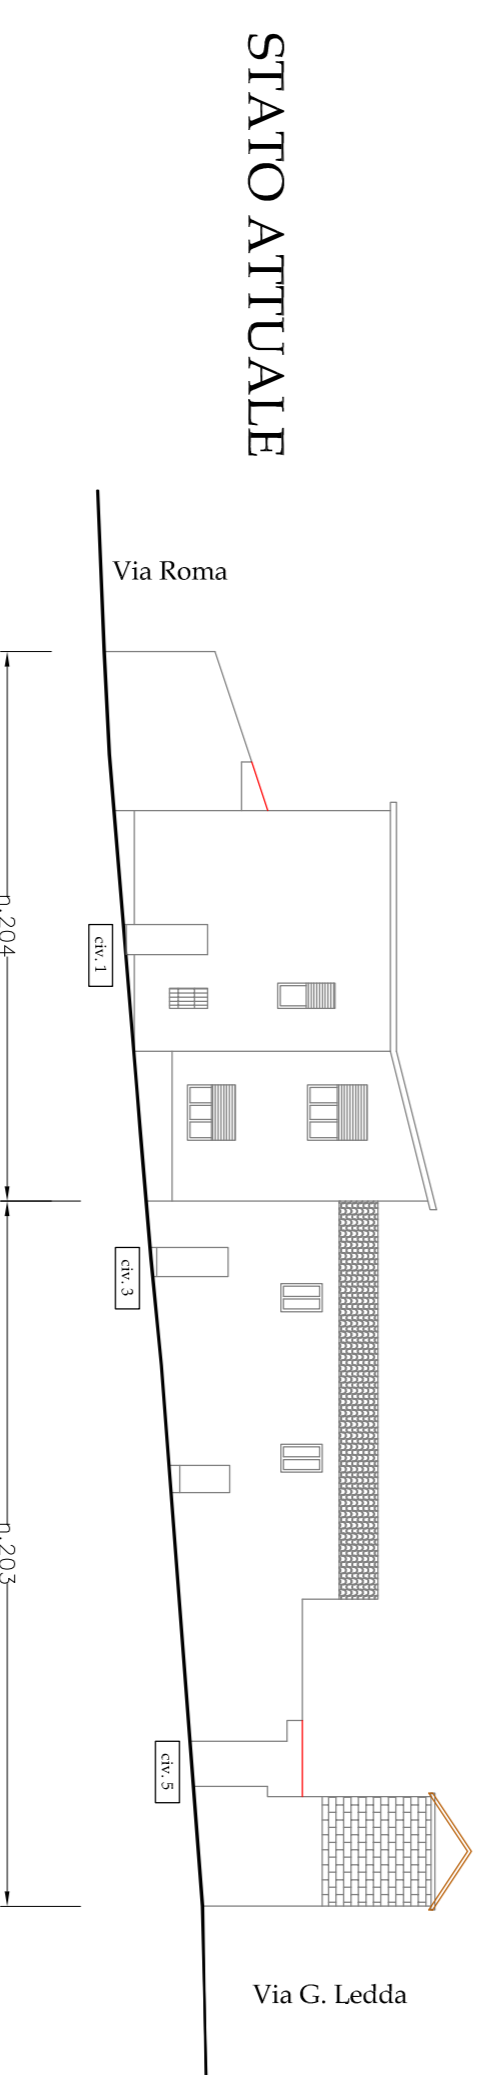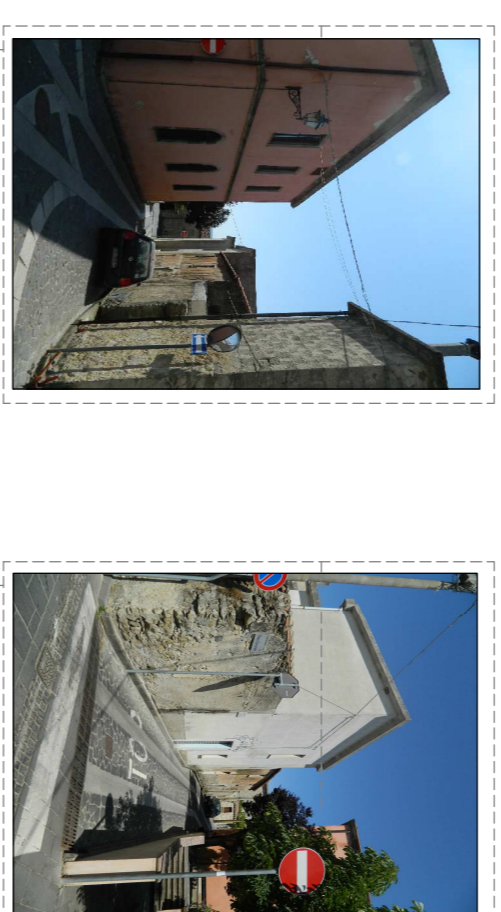


Via Casa Comunale (civ. dispari)



Via Casa Comunale (civ. dispari)

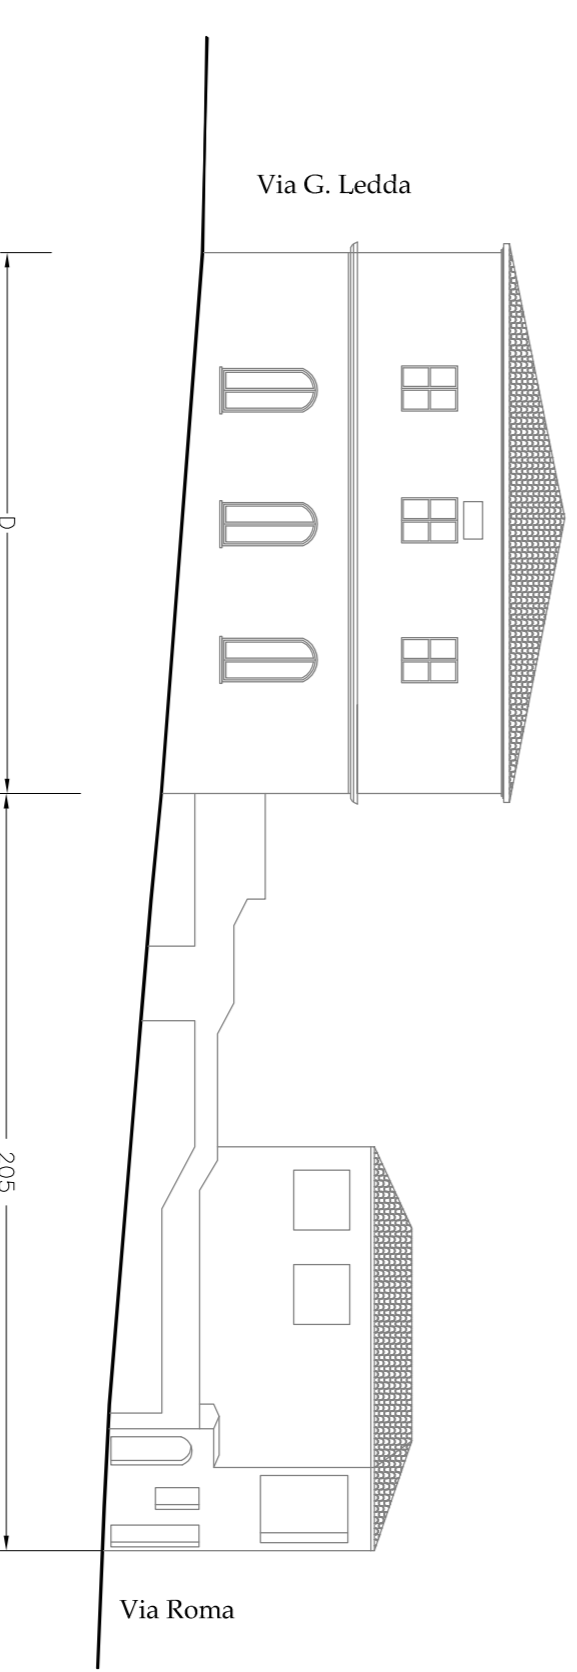

Via Casa Comunale (lato piazza)

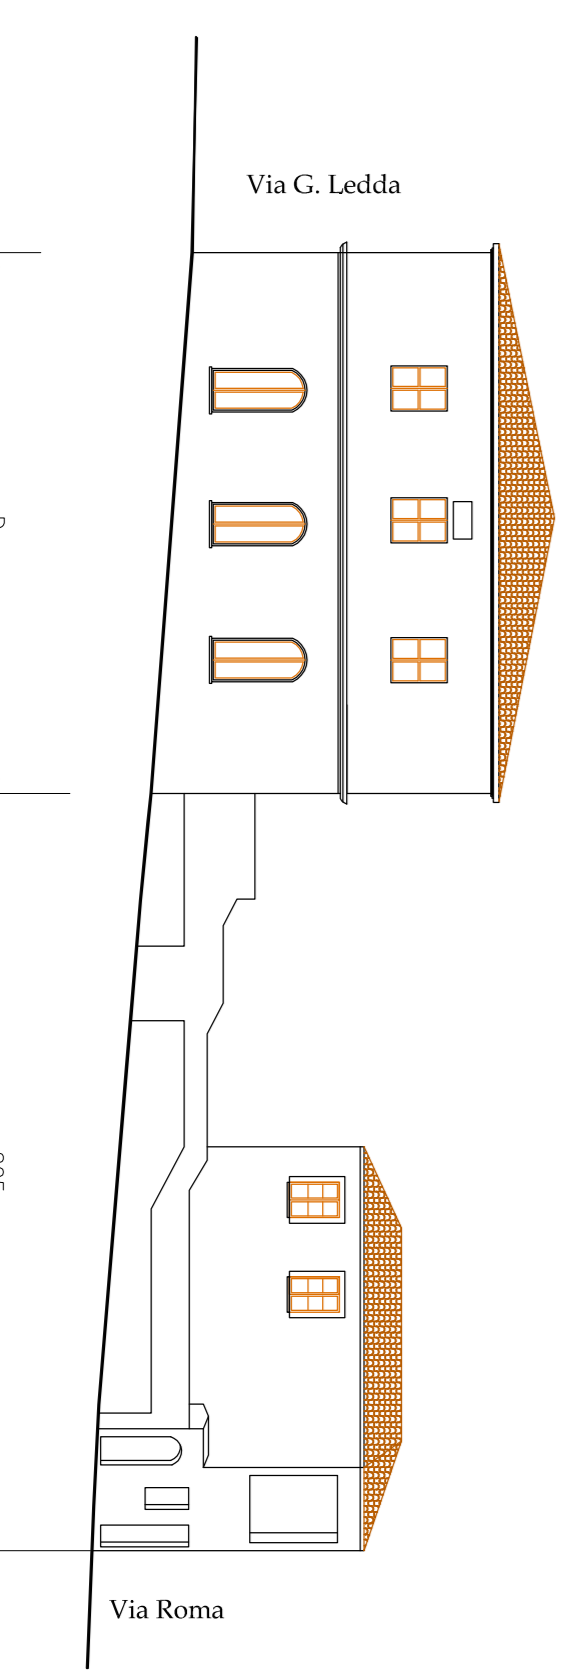

Via Casa Comunale (lato piazza)