



COMUNE DI GENONI



PROV. DI ORISTANO

REALIZZAZIONE DI UN MERCATO COPERTO
FINALIZZATO ALLA PROMOZIONE E COMMERCIALIZZAZIONE
DELLE PRODUZIONI LOCALI DI ECCELLENZA

TAV. 5 PROGETTO

PIANTA E SIMULAZIONE
PROSPETTO

SCALA 1:100
SCALA 1:100

PROGETTO ESECUTIVO

IL COMMITTENTE:

Comune di Genoni

I PROGETTISTI:


Arch. Stefano Soi
Ing. Francesco Anedda

R.T.P STEFANO SOI ARCHITETTO & ASSOCIATI

08030 NURAGUS Via Cucchesi, 1 Tel. 0782 818262 studioarchitetosoi@alice.it



SIMULAZIONE

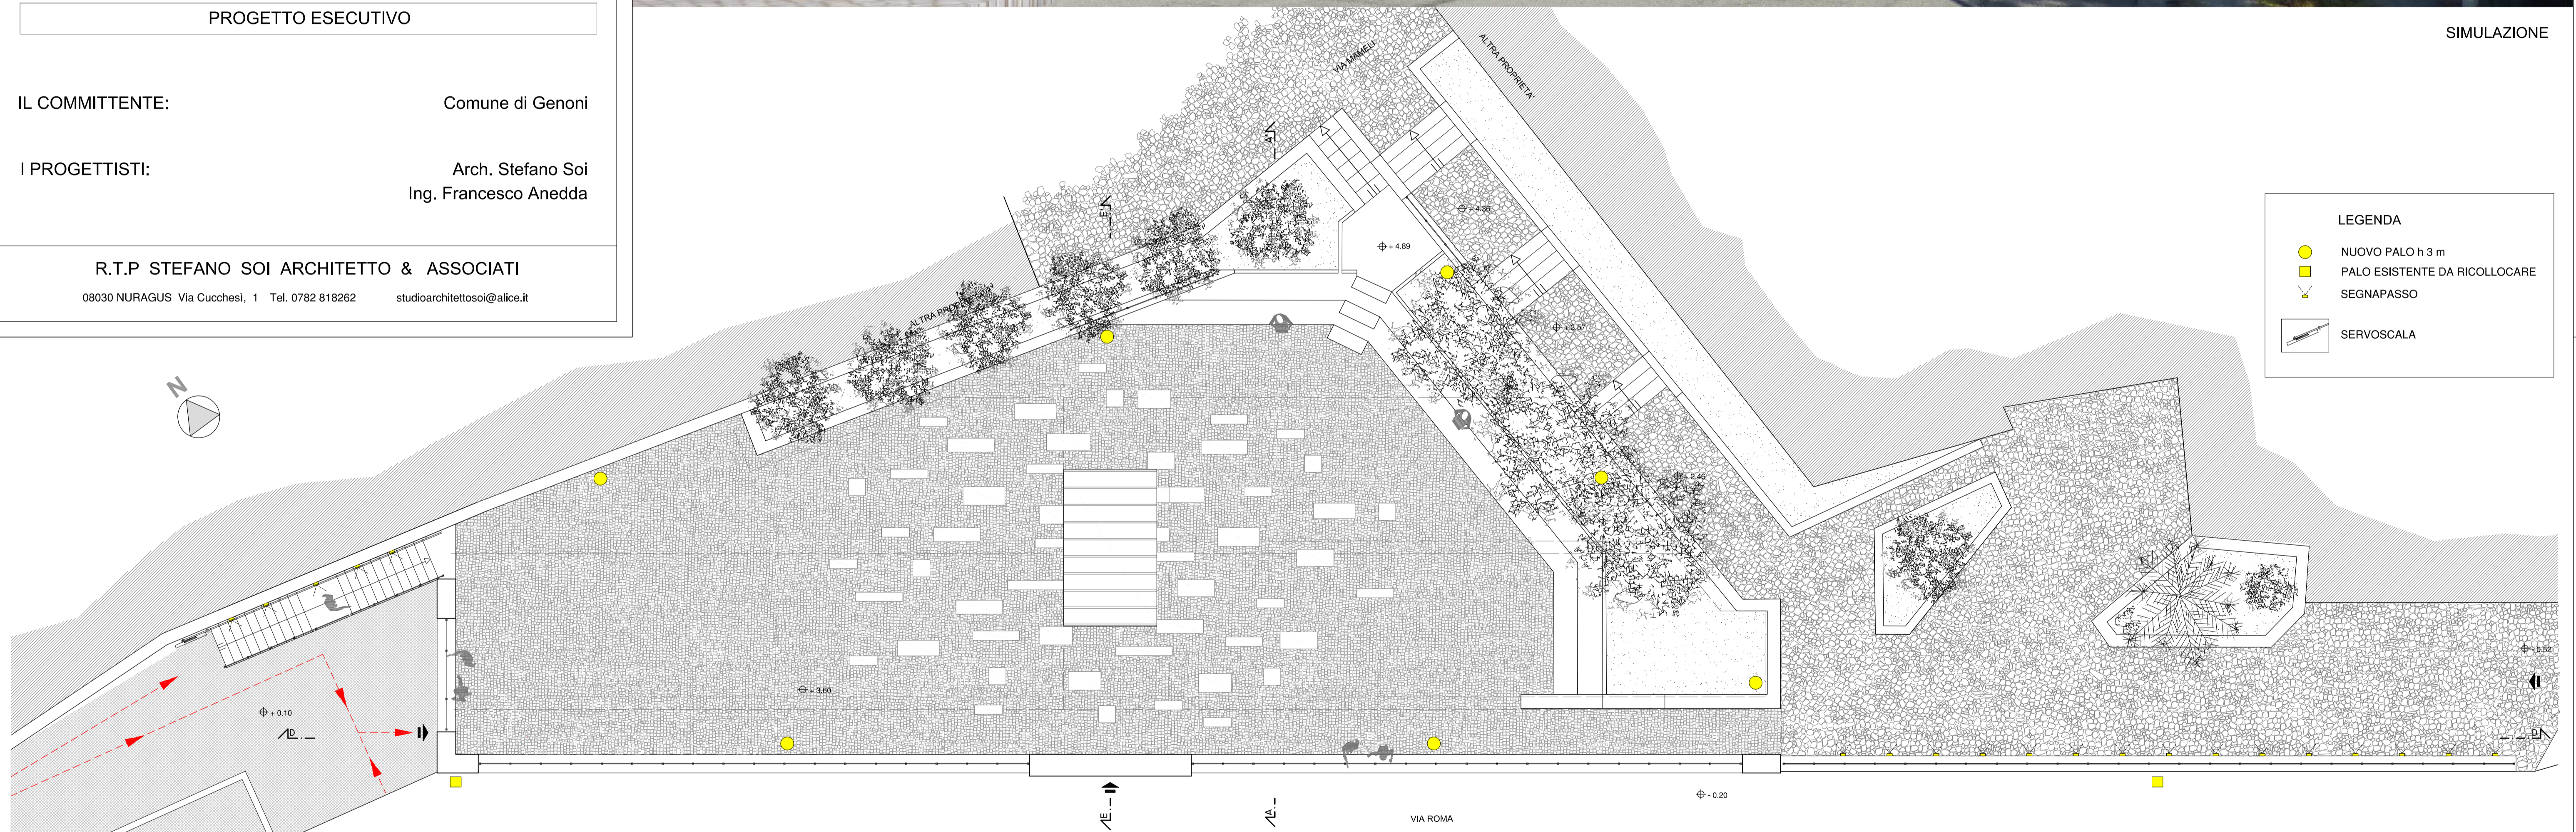

PIANTA ALLA QUOTA 3,60 m

PROSPETTO SUD

