

Opere in progetto	
T1..T8	Tavolo rettangolare 130x63x75h cm N° 8
BL1..BL3	Banco da laboratorio 180x81x90h cm N° 4
DM1	Diorama ambiente microcentico N° 1
PC1..PC3	PC ad alte prestazioni N° 3
M1	Microscopio trinoc. con videoproiettore N° 1
M2	Microscopio binoculare N° 2
APL	Attrezzature per laboratorio N° 2
PMNV	Panina museo per non vedenti N° 1
P1..P2	Porte inilene N° 2
F1..F2	Finestre N° 1
CS1	Cassettiera 106x45x100h cm N° 3
C1..C2	Pannelli illustrativi N° 11
BF	Banco lastra forstifera N° 1
A.S	Armadio di sicurezza 114x60x160h cm N° 1
S	Sedie impietabili N° 60
	Fioriere
	Panchine

COMUNE DI GENONI PROVINCIA DI ORISTANO

PROGETTO DEFINITIVO-ESECUTIVO
 RIQUALIFICAZIONE ITINERARIO DEL P.A.R.C. PALEO ARCHEO
 CENTRO CON IL PARCO ARCHEOLOGICO DI "SANTU ANTINE"

Elaborazione: A.G. Servizi Tecnici S.r.l.	
Tavola	N° 5
Scala	VARIE
DATA	FEB 2013

Il Sindaco:
 Sig. Roberto Soddu

Il Responsabile
 del Servizio Tecnico
 Arch. J. Pierino Porru


Progettista
 Dr. Ing. Giancarlo Ortu



BL1.. BL3 - Banco da laboratorio



CST - Cassettiera

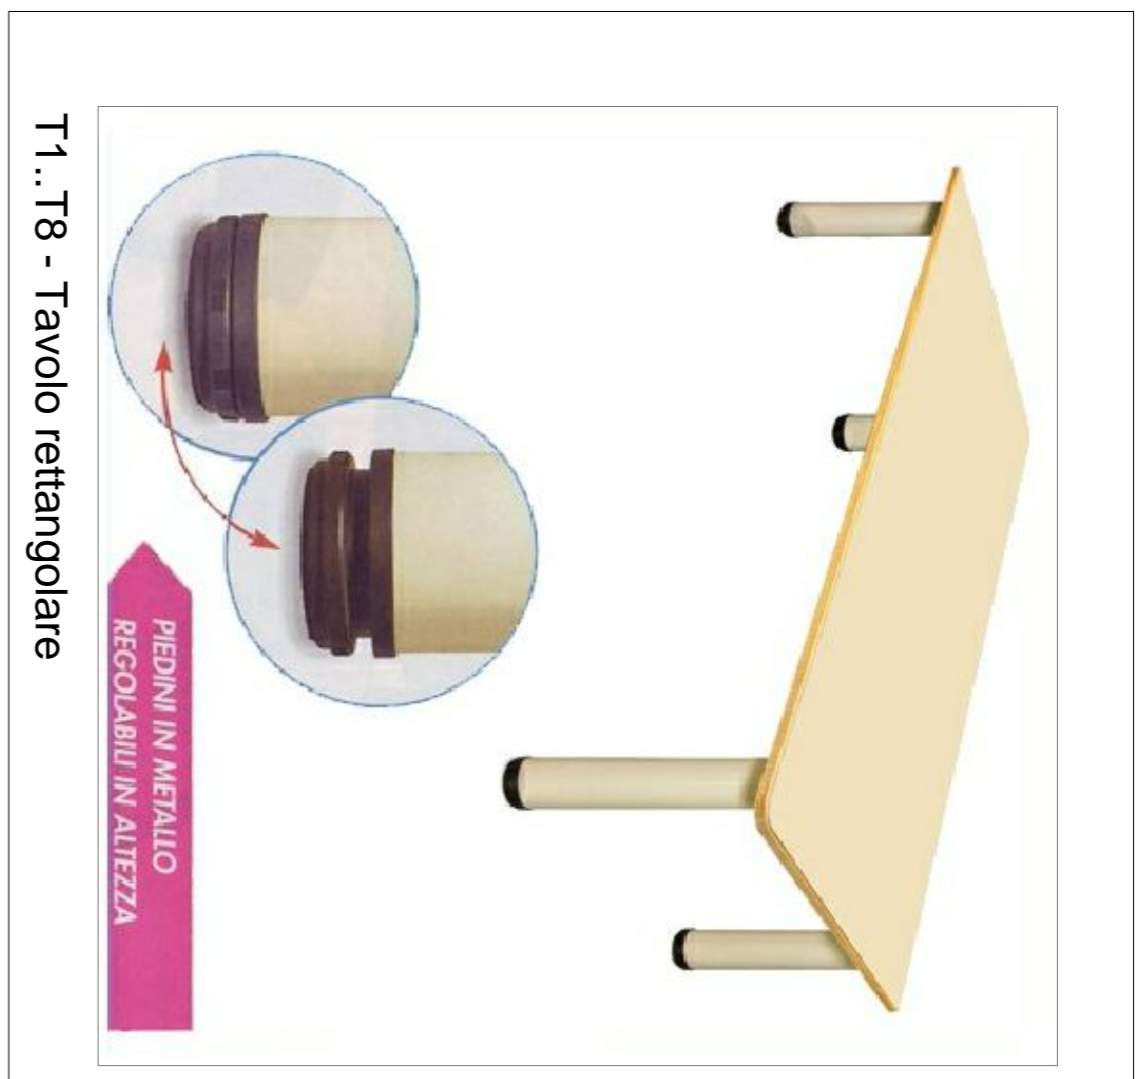

T1..T8 - Tavolo rettangolare



S - Sedia impietabile



Tappeti a incastro in EVA




Pannelli illustrativi per esterni



A.S - Armadio di sicurezza



Esempio pianta in rilievo per non vedenti

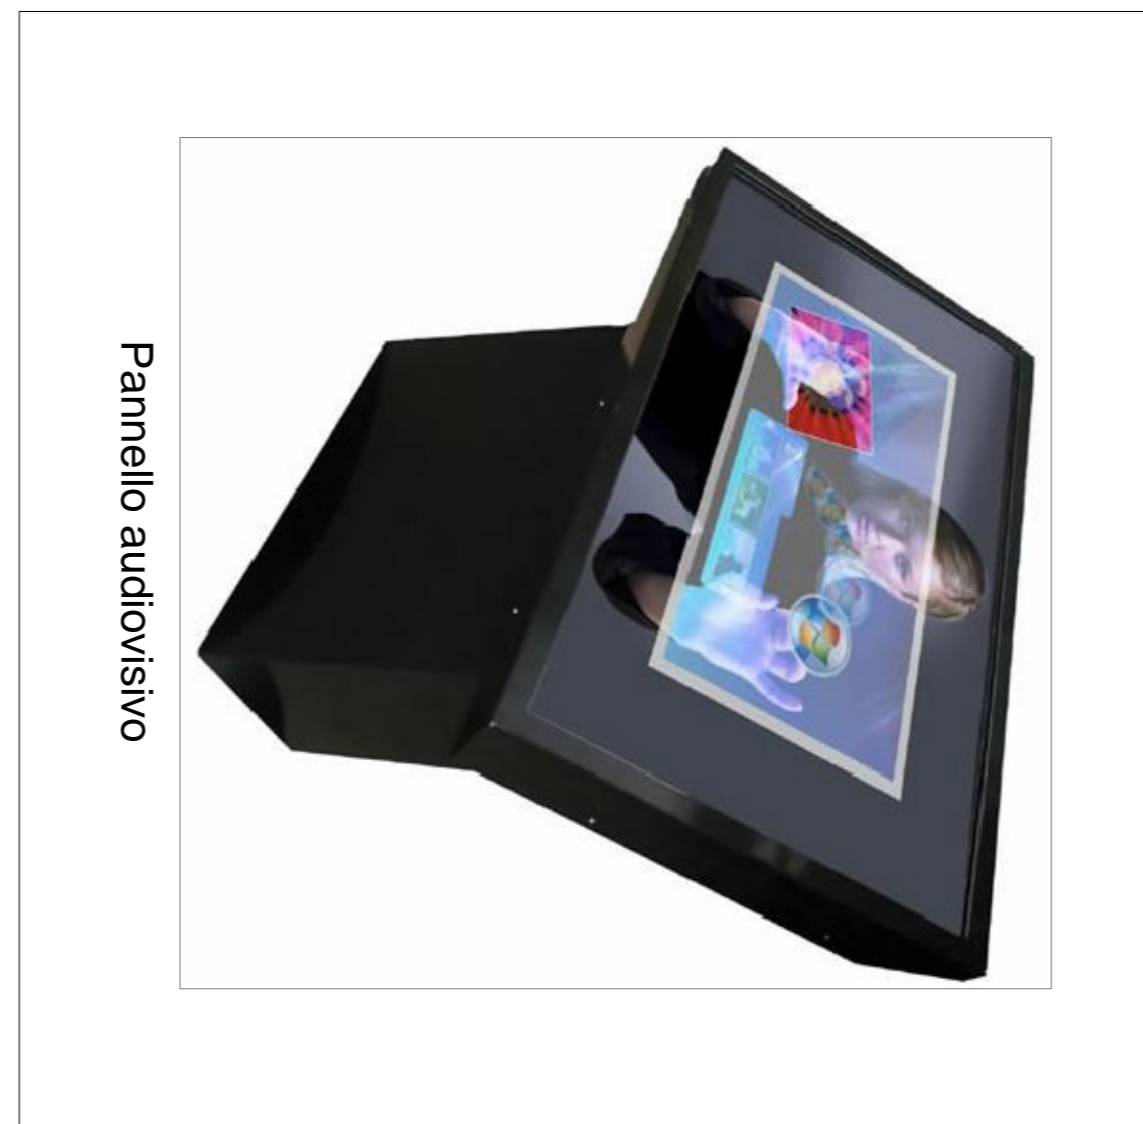

Pannello audiovisivo



Leggio




Panchina

Foriera



Audioguida

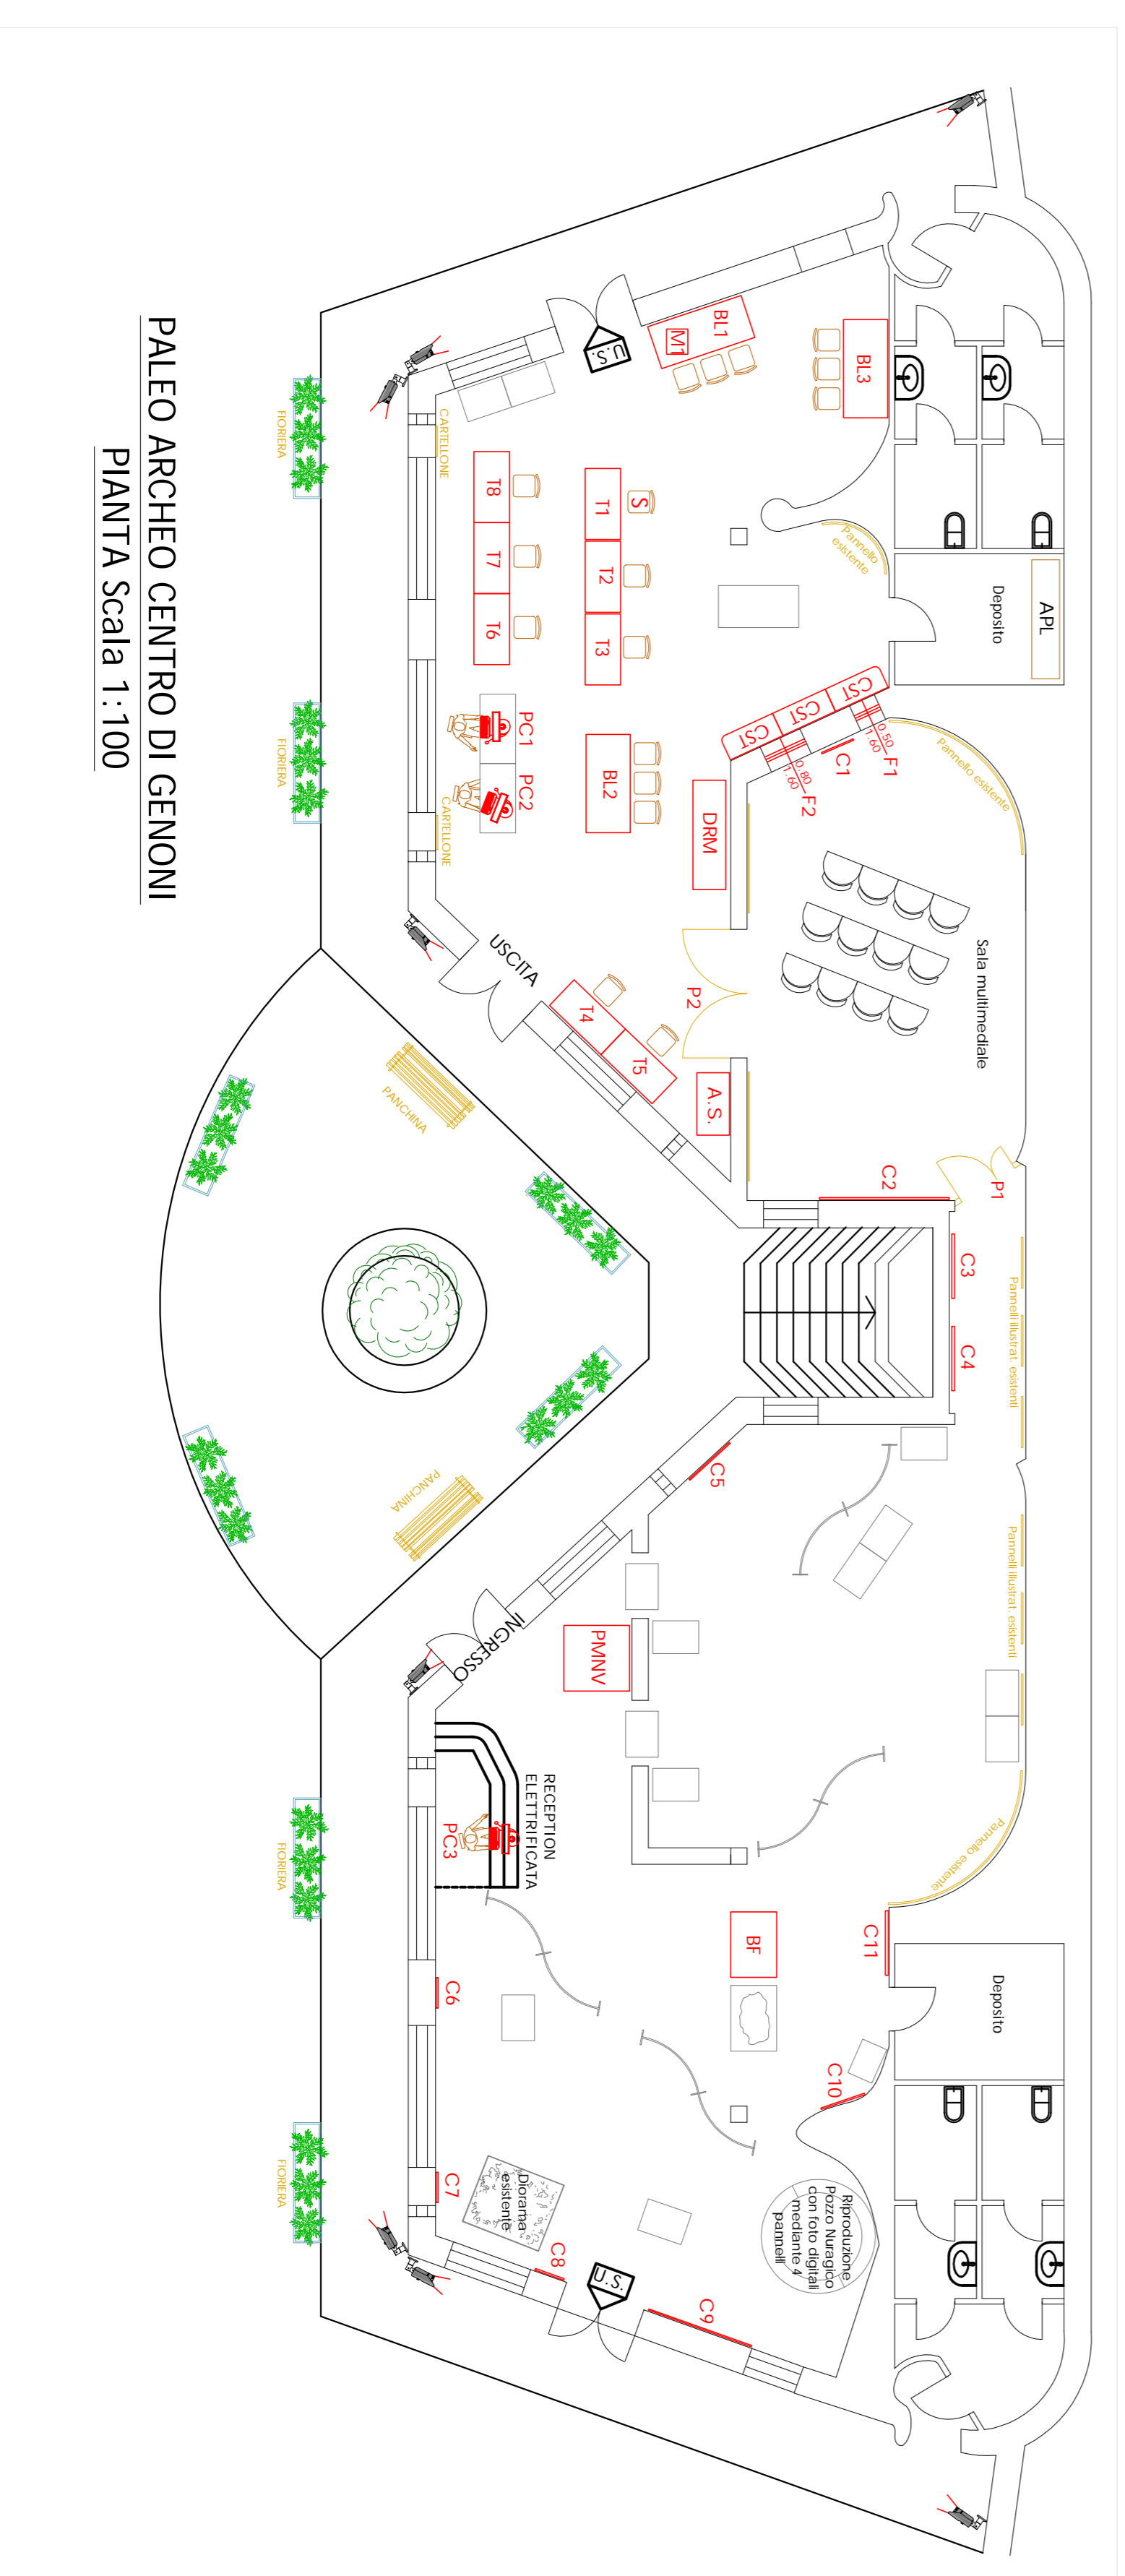

PALEO ARCHEO CENTRO DI GENONI
 PIANTA Scala 1:100



M1 - Microscopio trinoculare con videoproiettore



M2 - Microscopio binoculare



Esempio cartelli illustrativi

