
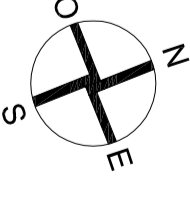


<p><b>TAVOLA</b> <b>unica</b></p> <p>SCALA 1:200</p>	<p>COMUNE DI GENONI</p> <p>Provincia di Oristano</p>
--	--

<p>PROGRAMMA INTEGRATO DI RIQUALIFICAZIONE URBANA DI AMBIENTI CARATTERIZZATI DALLA PRESENZA DI EDILIZIA RESIDENZIALE PUBBLICA</p> <p>COMITENTE: AMMINISTRAZIONE COMUNALE DI GENONI</p> <p>PRATICA N.:</p> <p>DATA:</p> <p>PROGETTO DI RIQUALIFICAZIONE URBANA NEL COMUNE DI GENONI DEFINITIVO - ESECUTIVO</p> <p>OGGETTO TAVOLA: PIANO DI SICUREZZA E COORDINAMENTO LAY-OUT DI CANTIERE</p> <p>IL PROGETTISTA: ARCH. SALVATORE TROJOU</p> <p>COLLABORATORI:</p>	
---	--

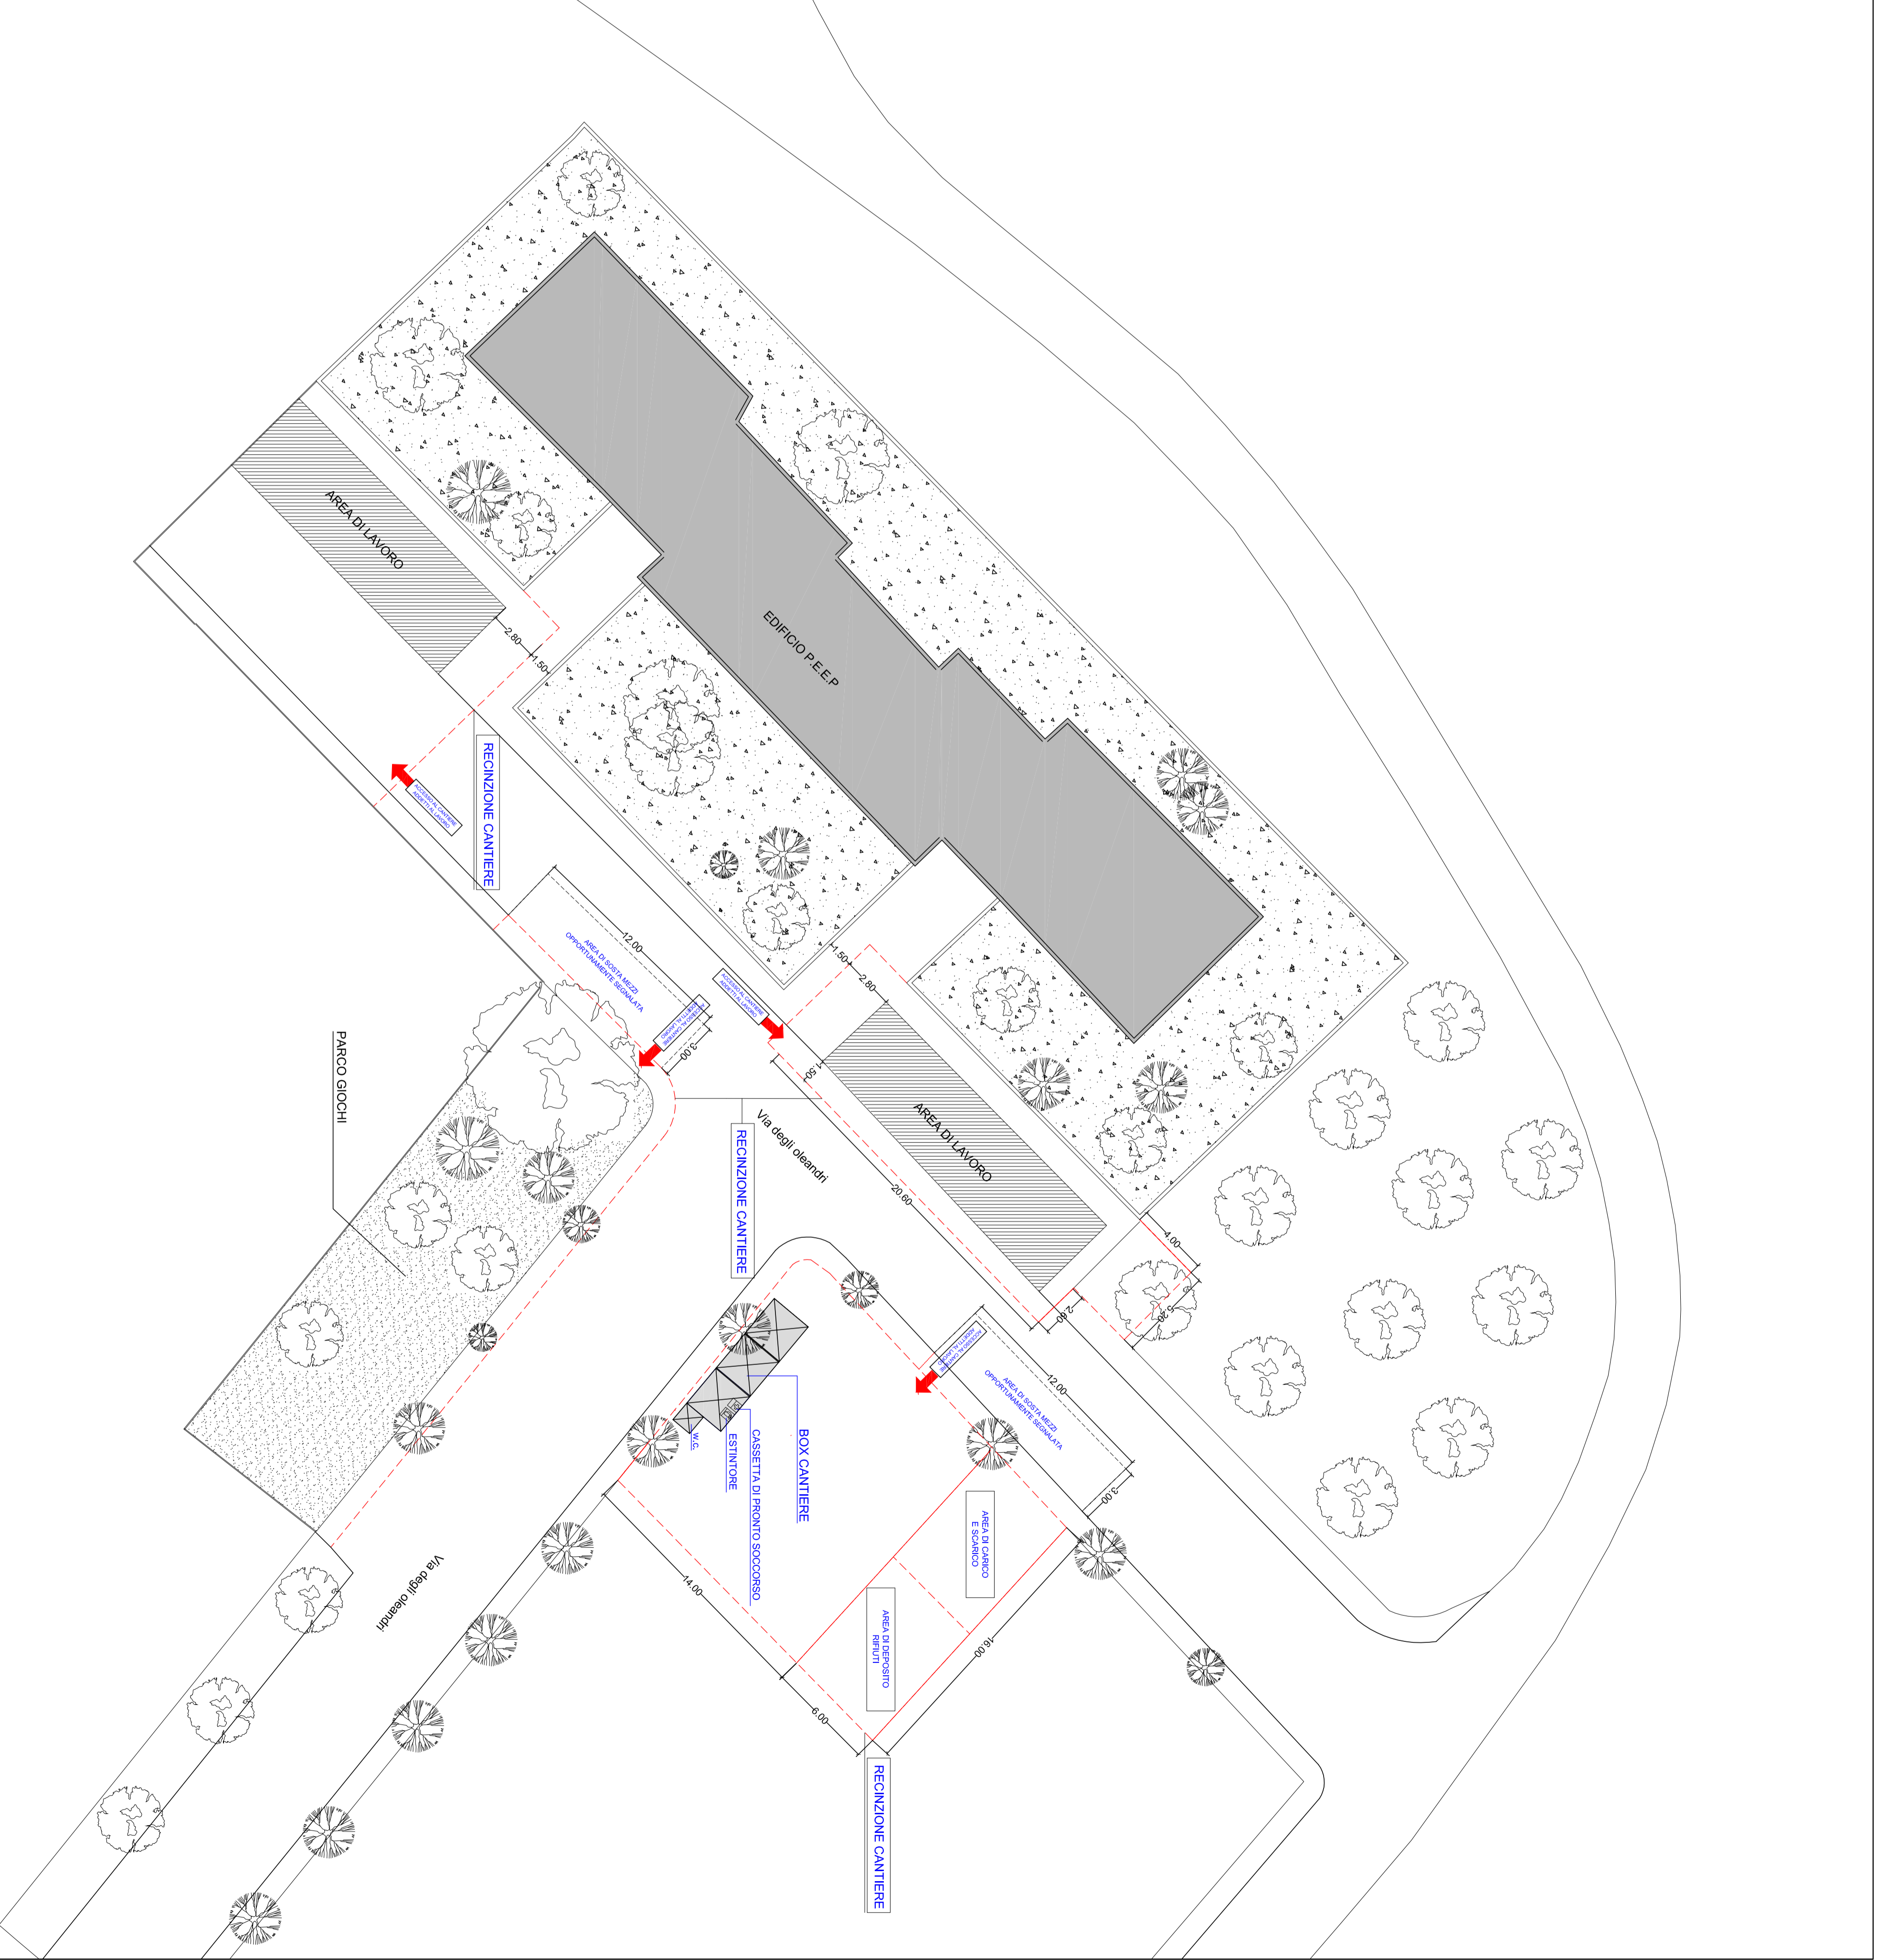

LAY - AUT DI CANTIERE S.C. 1:200