



PIANTA COPERTURE
 SCALA 1:100
 Stato Attuale

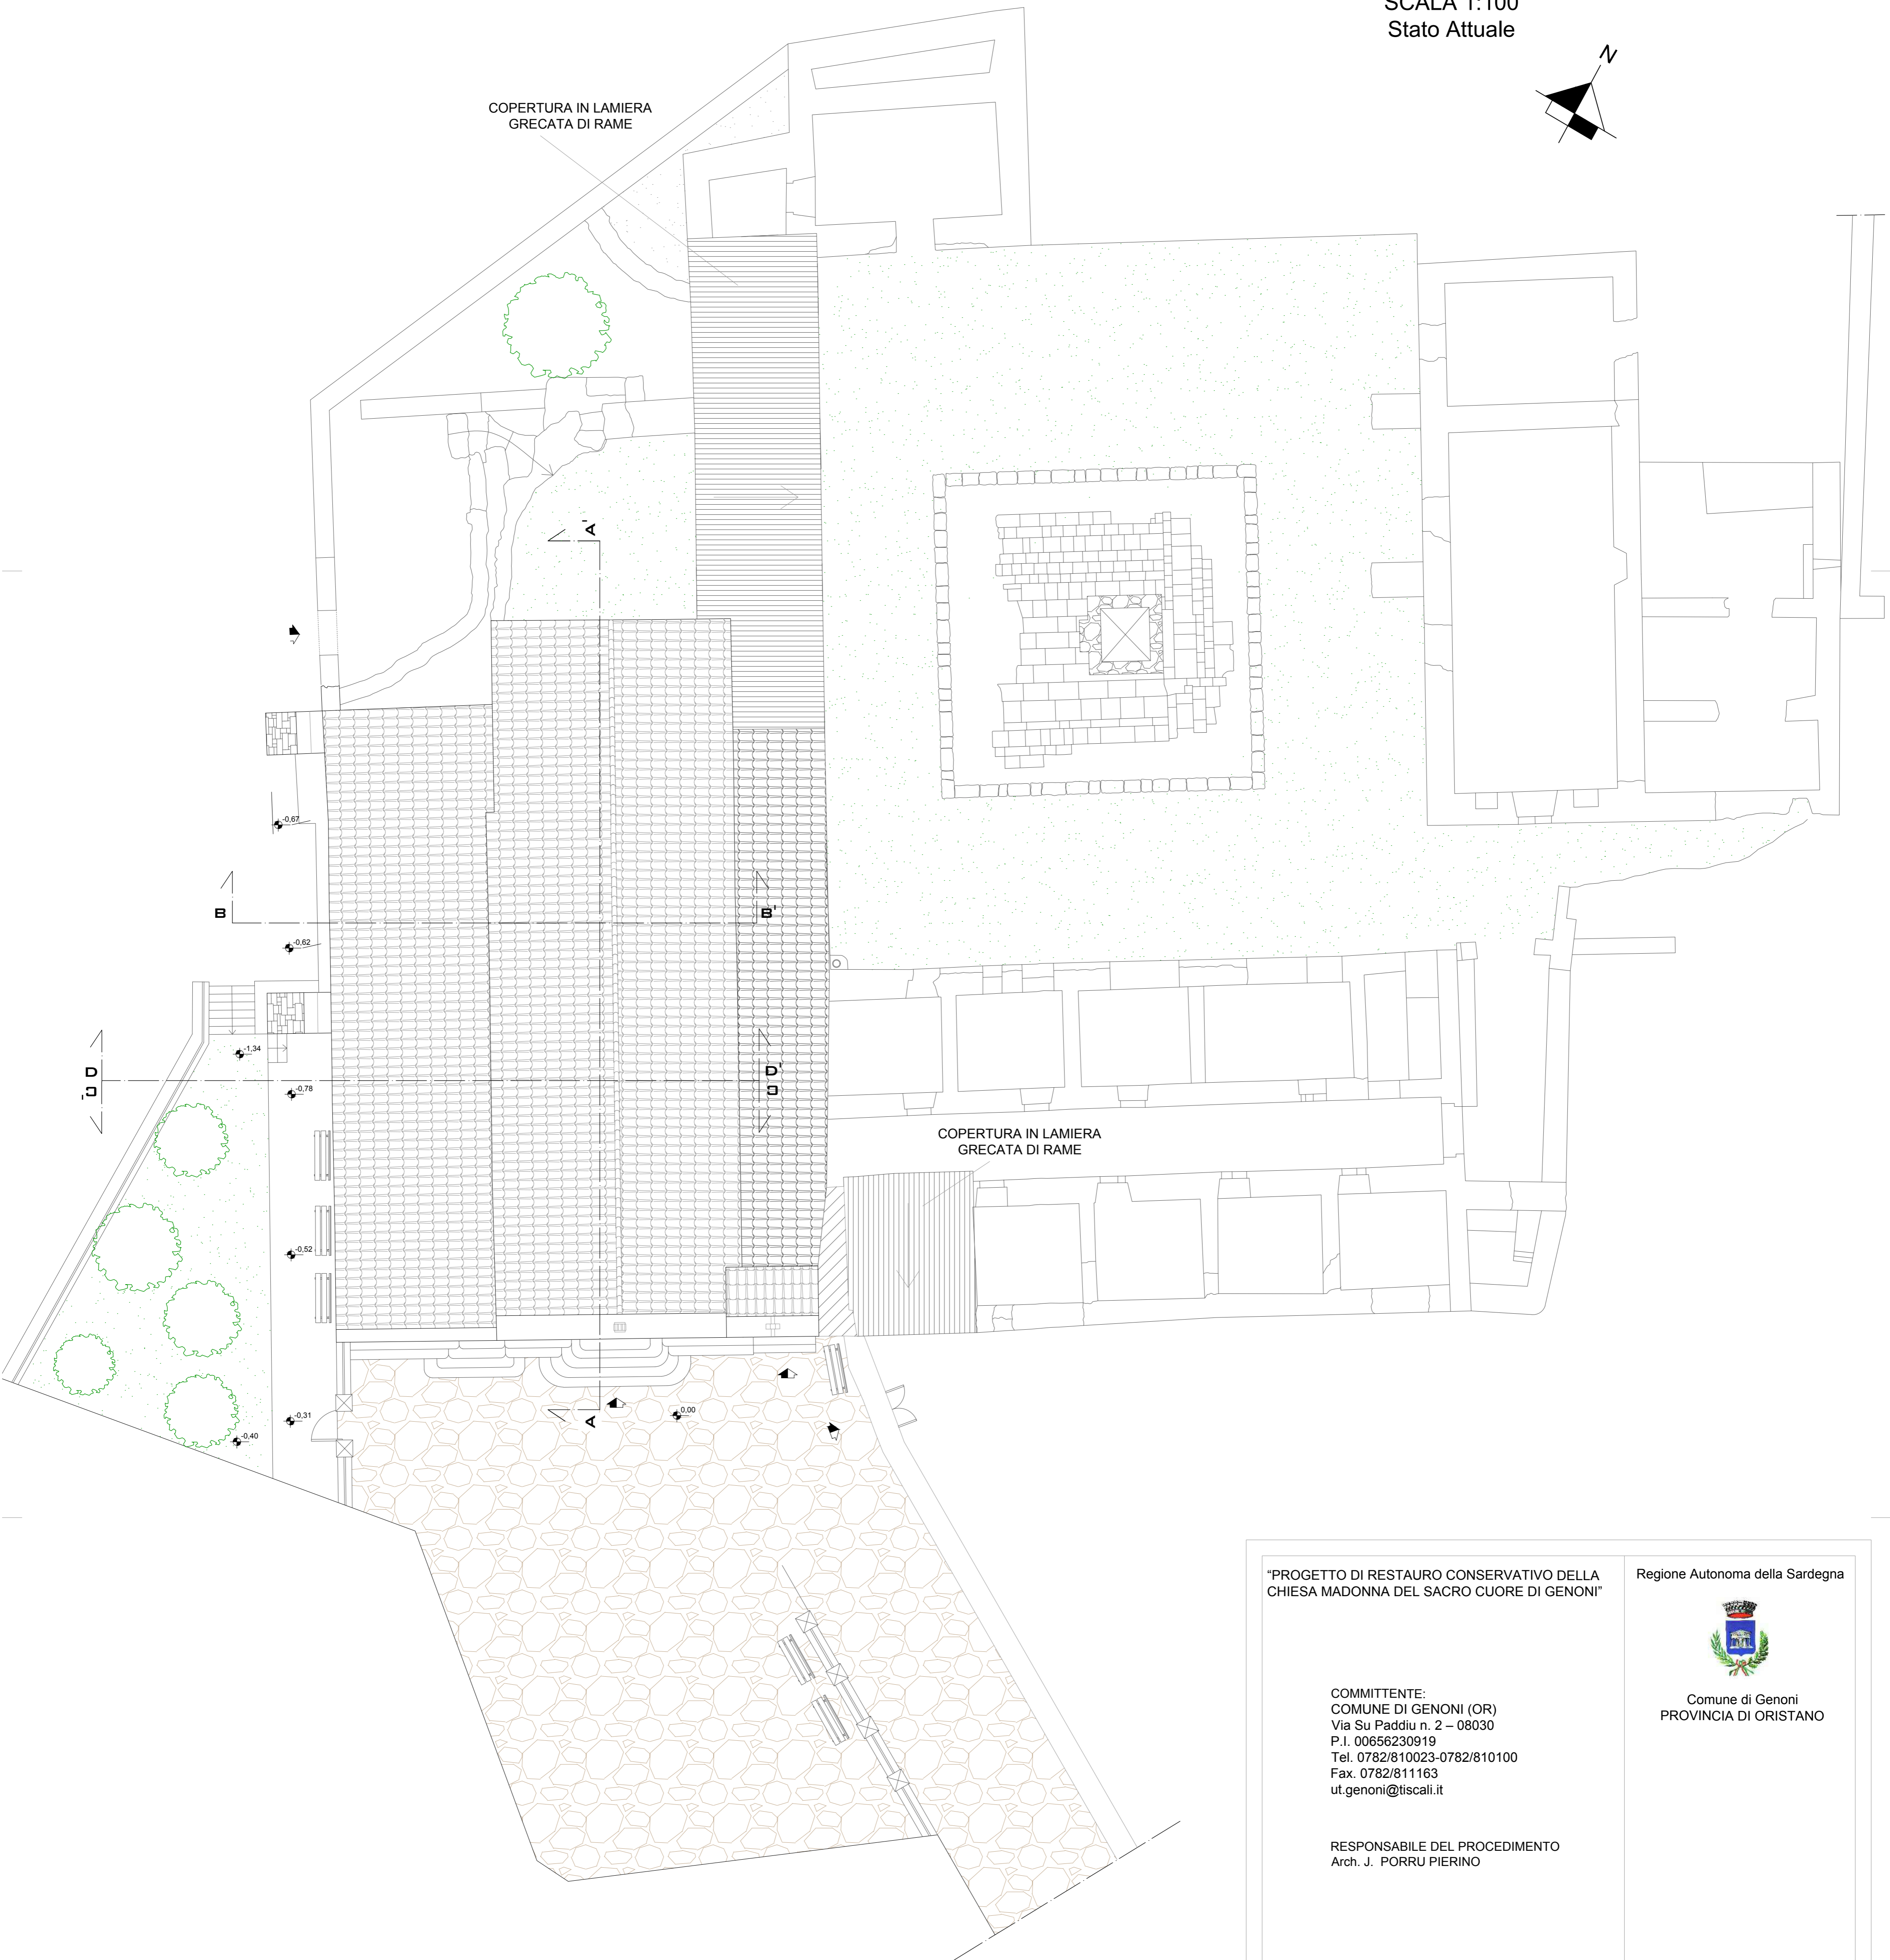

Coperture delle varie strutture.

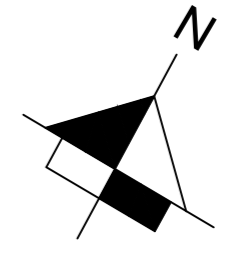

Vista posteriore delle coperture.

"PROGETTO DI RESTAURO CONSERVATIVO DELLA
 CHIESA MADONNA DEL SACRO CUORE DI GENONI"

Regione Autonoma della Sardegna



Comune di Genoni
 PROVINCIA DI ORISTANO

COMMITTENTE:
 COMUNE DI GENONI (OR)
 Via Su Paddiu n. 2 – 08030
 P.I. 00656230919
 Tel. 0782/810023-0782/810100
 Fax. 0782/811163
 ut.genoni@tiscali.it

RESPONSABILE DEL PROCEDIMENTO
 Arch. J. PORRU PIERINO

PROGETTISTA:
 Arch. FRANCESCO IBBA

C.so ITALIA N°28
 09072 - CABRAS (OR)
 tel/fax: 0783 391202
 email: archibba@libero.it
 posta certificata: f.ibba@archor.it

OGGETTO:

PIANTA COPERTURE
 STATO ATTUALE
 SCALA 1:100

PROGETTO ESECUTIVO
 OTTOBRE 2017