








LEGENDA	
	CUNETTA IN CLS, sez. 200 e più
	GABBIONATE METALLICHE, sez. 180 e più
	CANALE TRAPEZIO, sez. 168-120 (esclusi attraversamenti stradali)
	CANALE TRAPEZIO, sez. 120-101
	BARRIERE DI SICUREZZA IN MISTO METALLO-LEGNO, sez. 129-128
	DRENAGGIO NATURALE VERSO IL RIO CRACCADROXIU



PLANIMETRIA OPERE IN PROGETTO

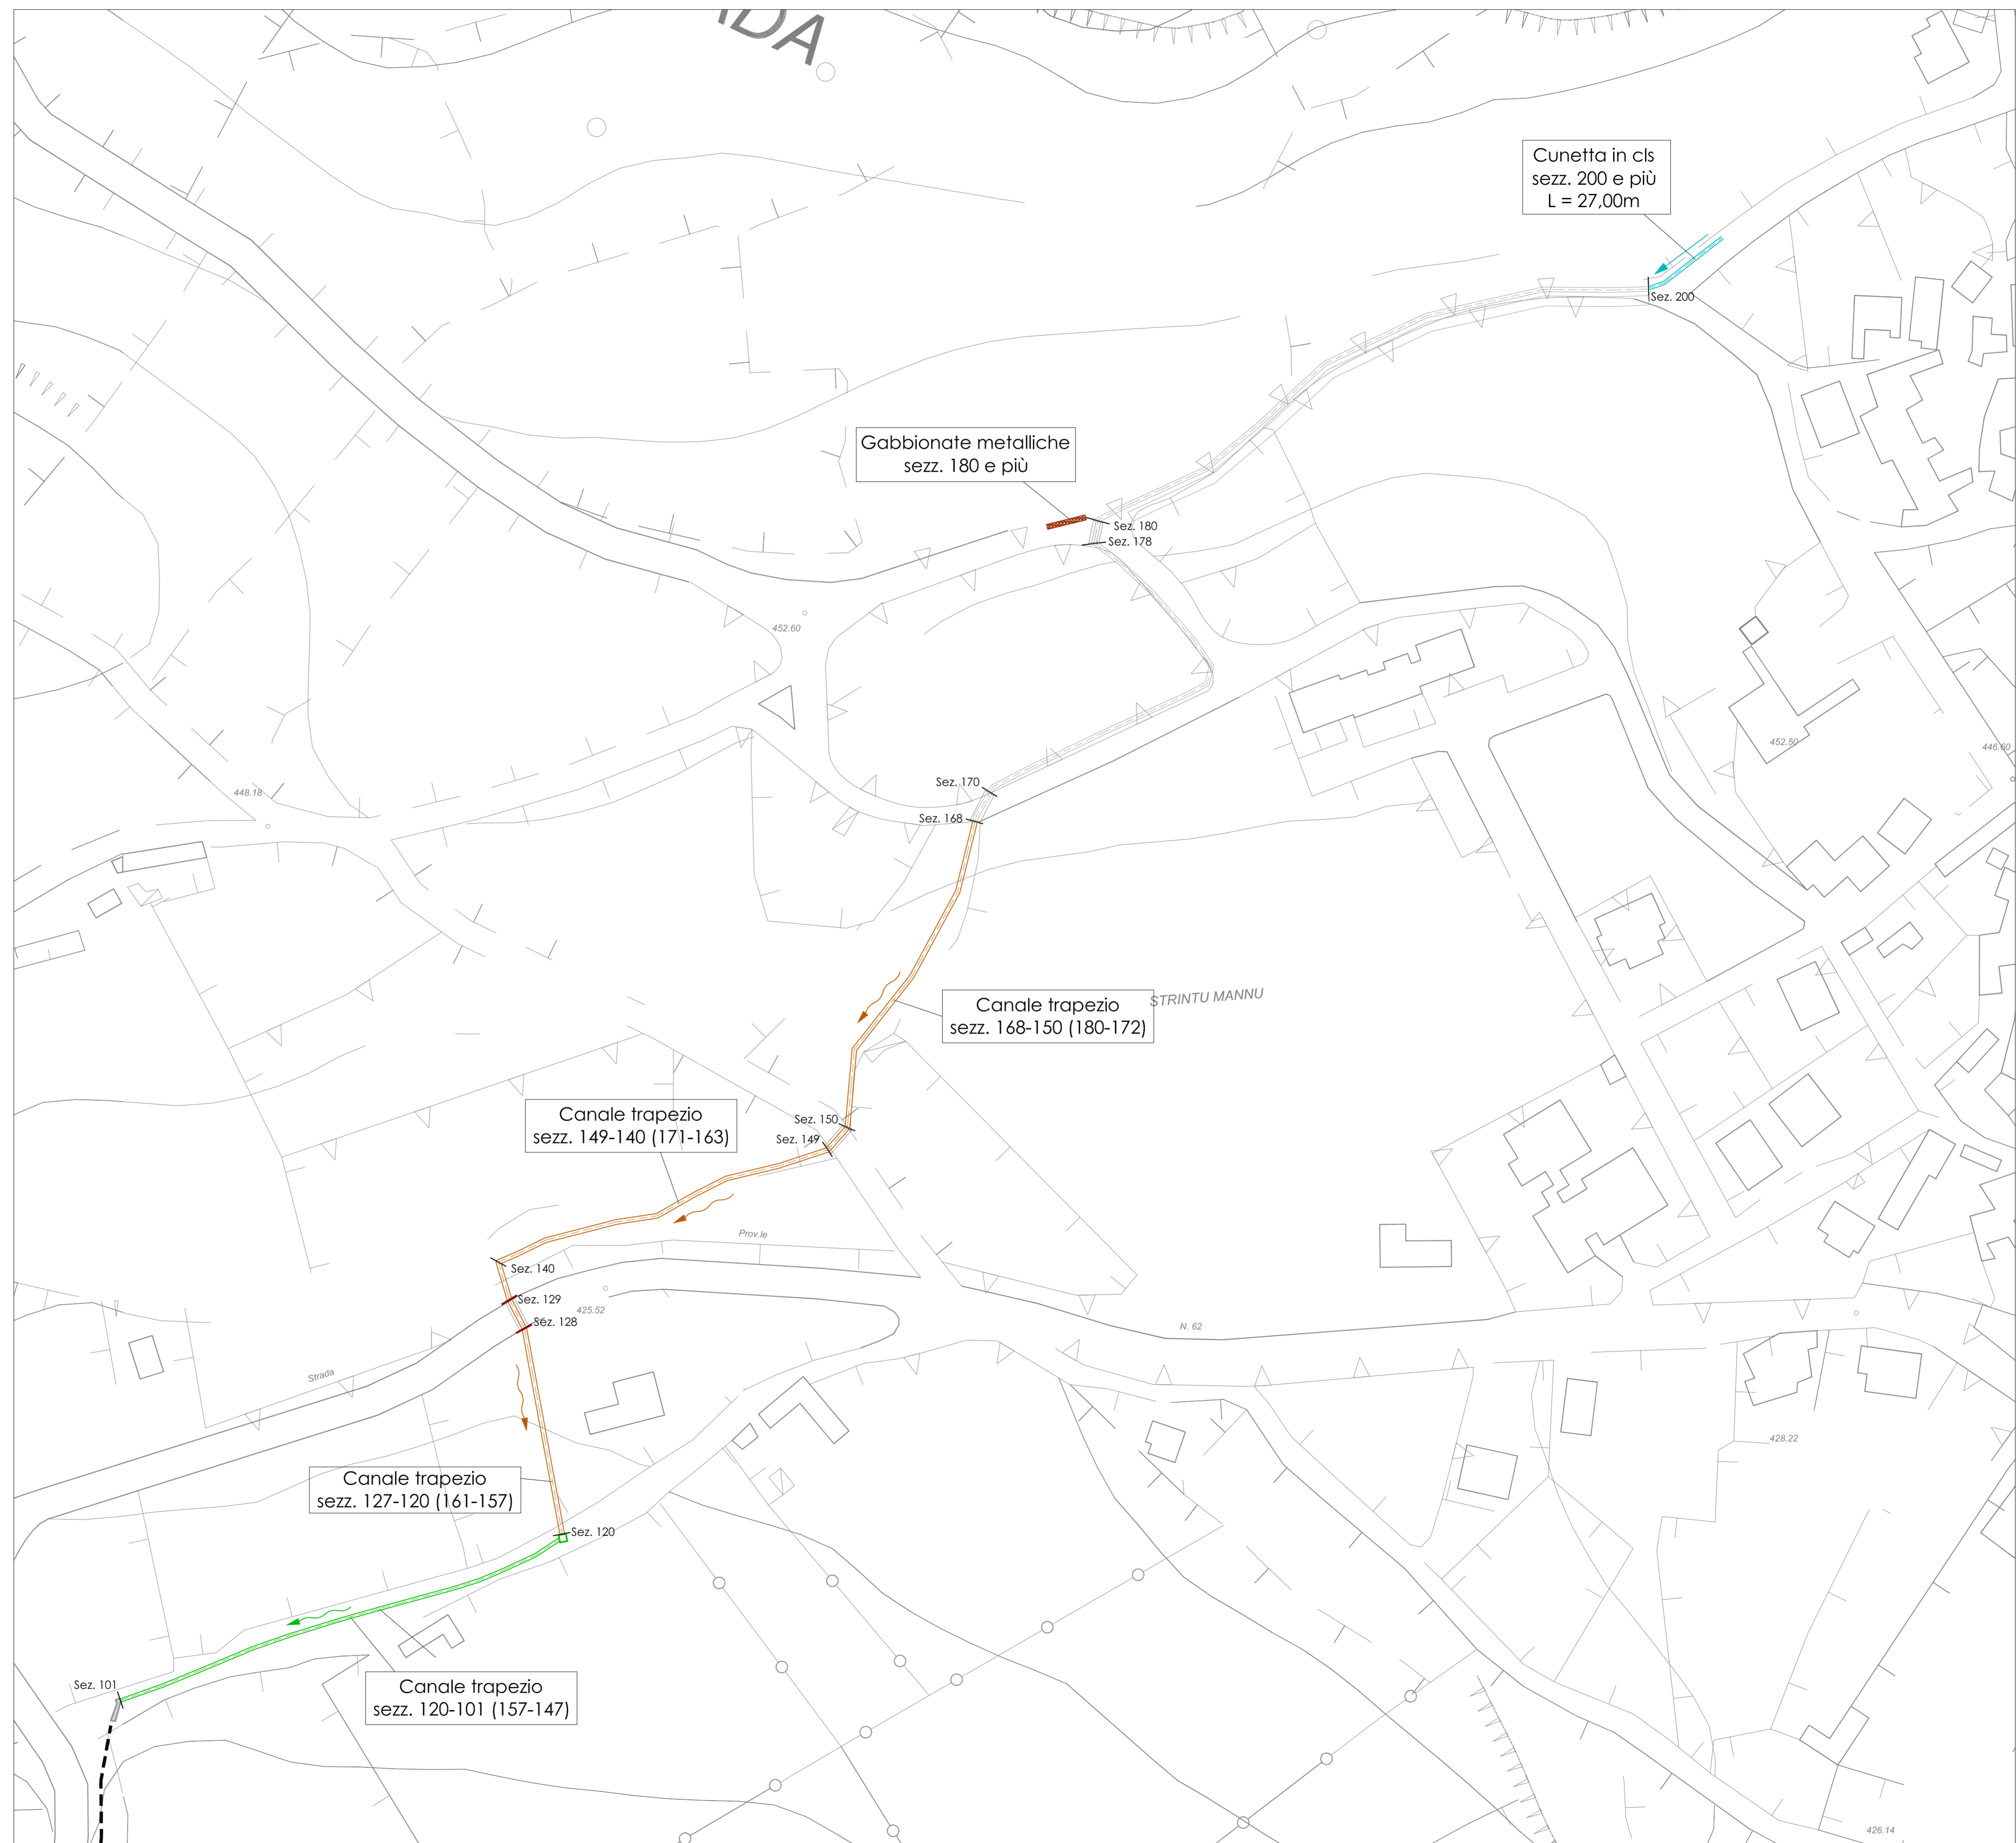

REGIONE AUTONOMA DELLA SARDEGNA

COMUNE GENONI
PROVINCIA DI ORISTANO

**Lavori di: "REALIZZAZIONE DI UN CANALE DI GUARDIA
A PROTEZIONE DELL'ABITATO
Opere Complementari"**

PROGETTO DEFINITIVO-ESECUTIVO

DATA: Luglio 2016	SCALA: 1:1.000	TAV.1
ELABORATO: PLANIMETRIA OPERE IN PROGETTO		
PROGETTISTA: Dott. Ing. Alessia Vargiu	 ORDINE INGEGNERI PROVINCIA CAGLIARI N. 3934 Dott. Ing. ALESSIA VARGIU	COLLABORATORI: Dott. Ing. Pier Franco Azzena Dott. Ing. Antonino Mazzullo Geom. Luisa Antonetti
RESPONSABILE DEL PROCEDIMENTO: Arch. J Pierino Porru		