

COMUNE DI GENONI  
Provincia di Oristano

Lavori di ampliamento del cimitero comunale  
SECONDO LOTTO

PROGETTO  
DEFINITIVO-ESECUTIVO

data  
novembre 2017

scala 1:200


Descrizione elaborato:  
Planimetrie: stato attuale  
e stato di progetto

Numero elaborato:

M2

Il R.U.P.  
Arch. J. Pierino Porru

Il Progettista  
Ing. Francesco Madeddu

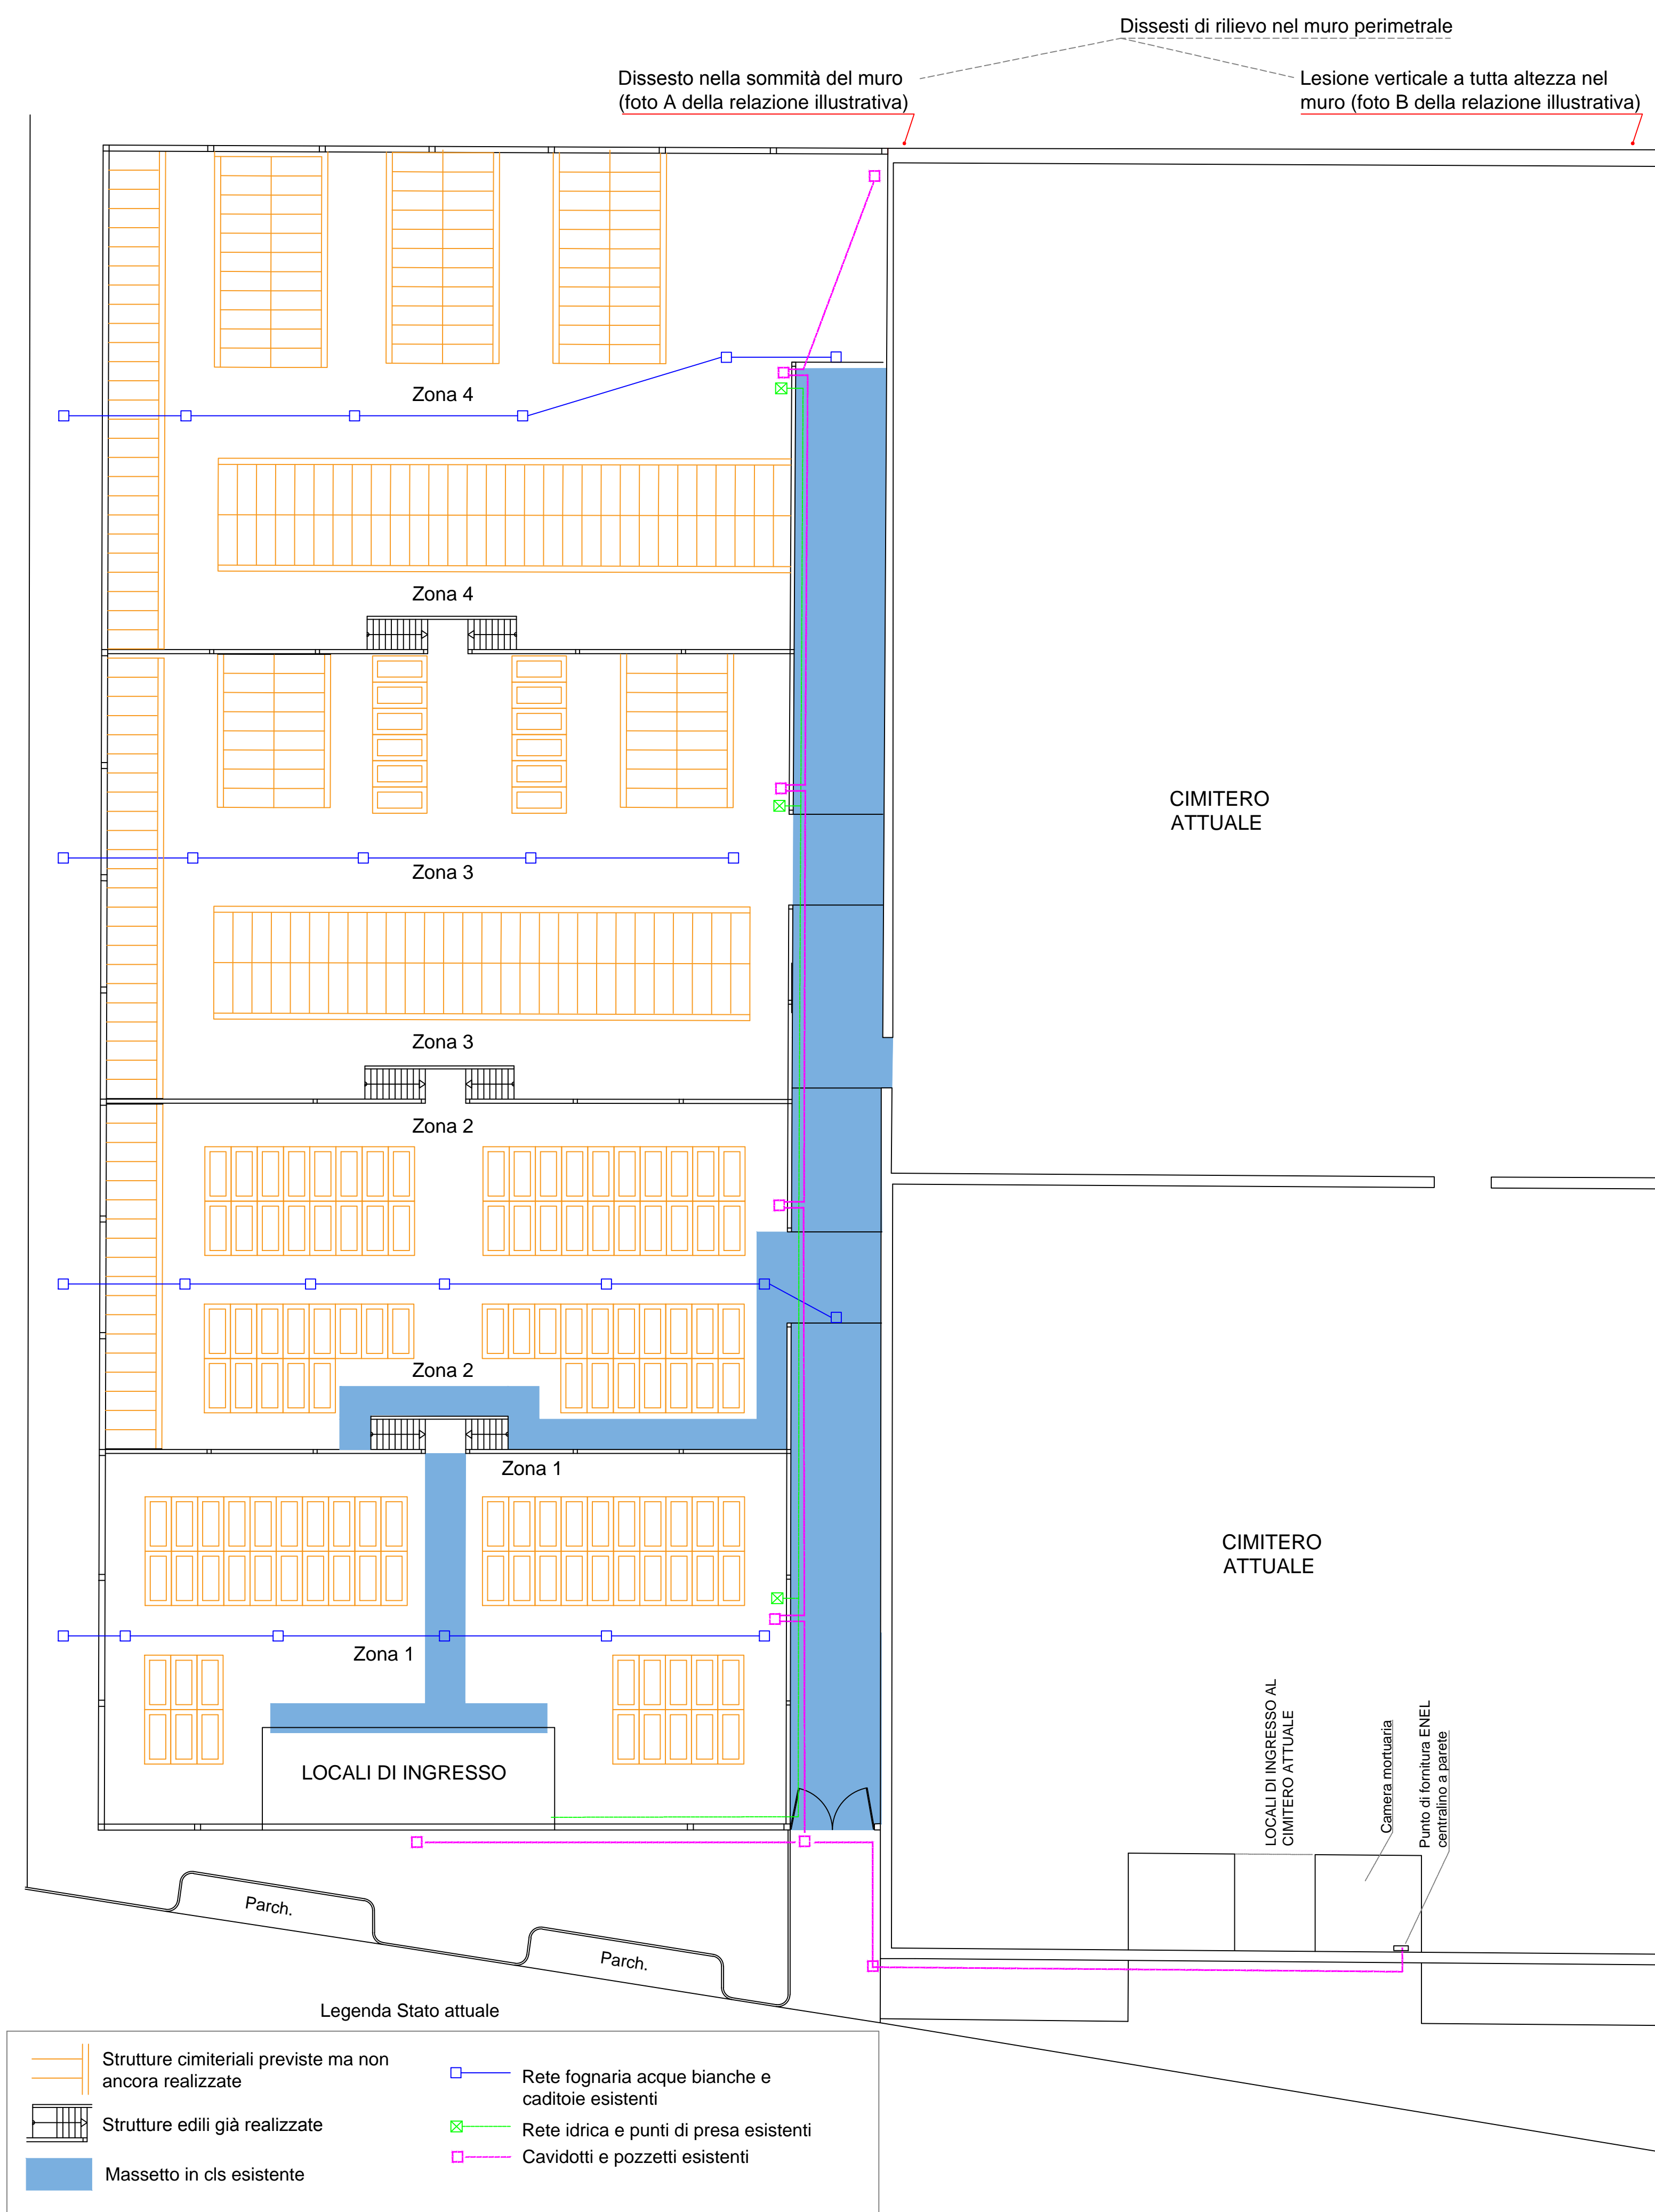

STATO ATTUALE Sc. 1:200



STATO DI PROGETTO Sc. 1:200