



Panca in cemento armato monolitica,
dimensioni cm 150x50xH50
colore bianco, superficie levigata

COMUNE DI GENONI
Provincia di Oristano

Lavori di ampliamento del cimitero comunale
SECONDO LOTTO

**PROGETTO
DEFINITIVO-ESECUTIVO**

data
novembre 2017

scala 1:100

Descrizione elaborato:


Attrezzatura degli spazi esterni - nuovi
punti luce e fontanelle

Numero elaborato:

M5

Il R.U.P.
Arch. J. Pierino Porru

Il Progettista
Ing. Francesco Madeddu

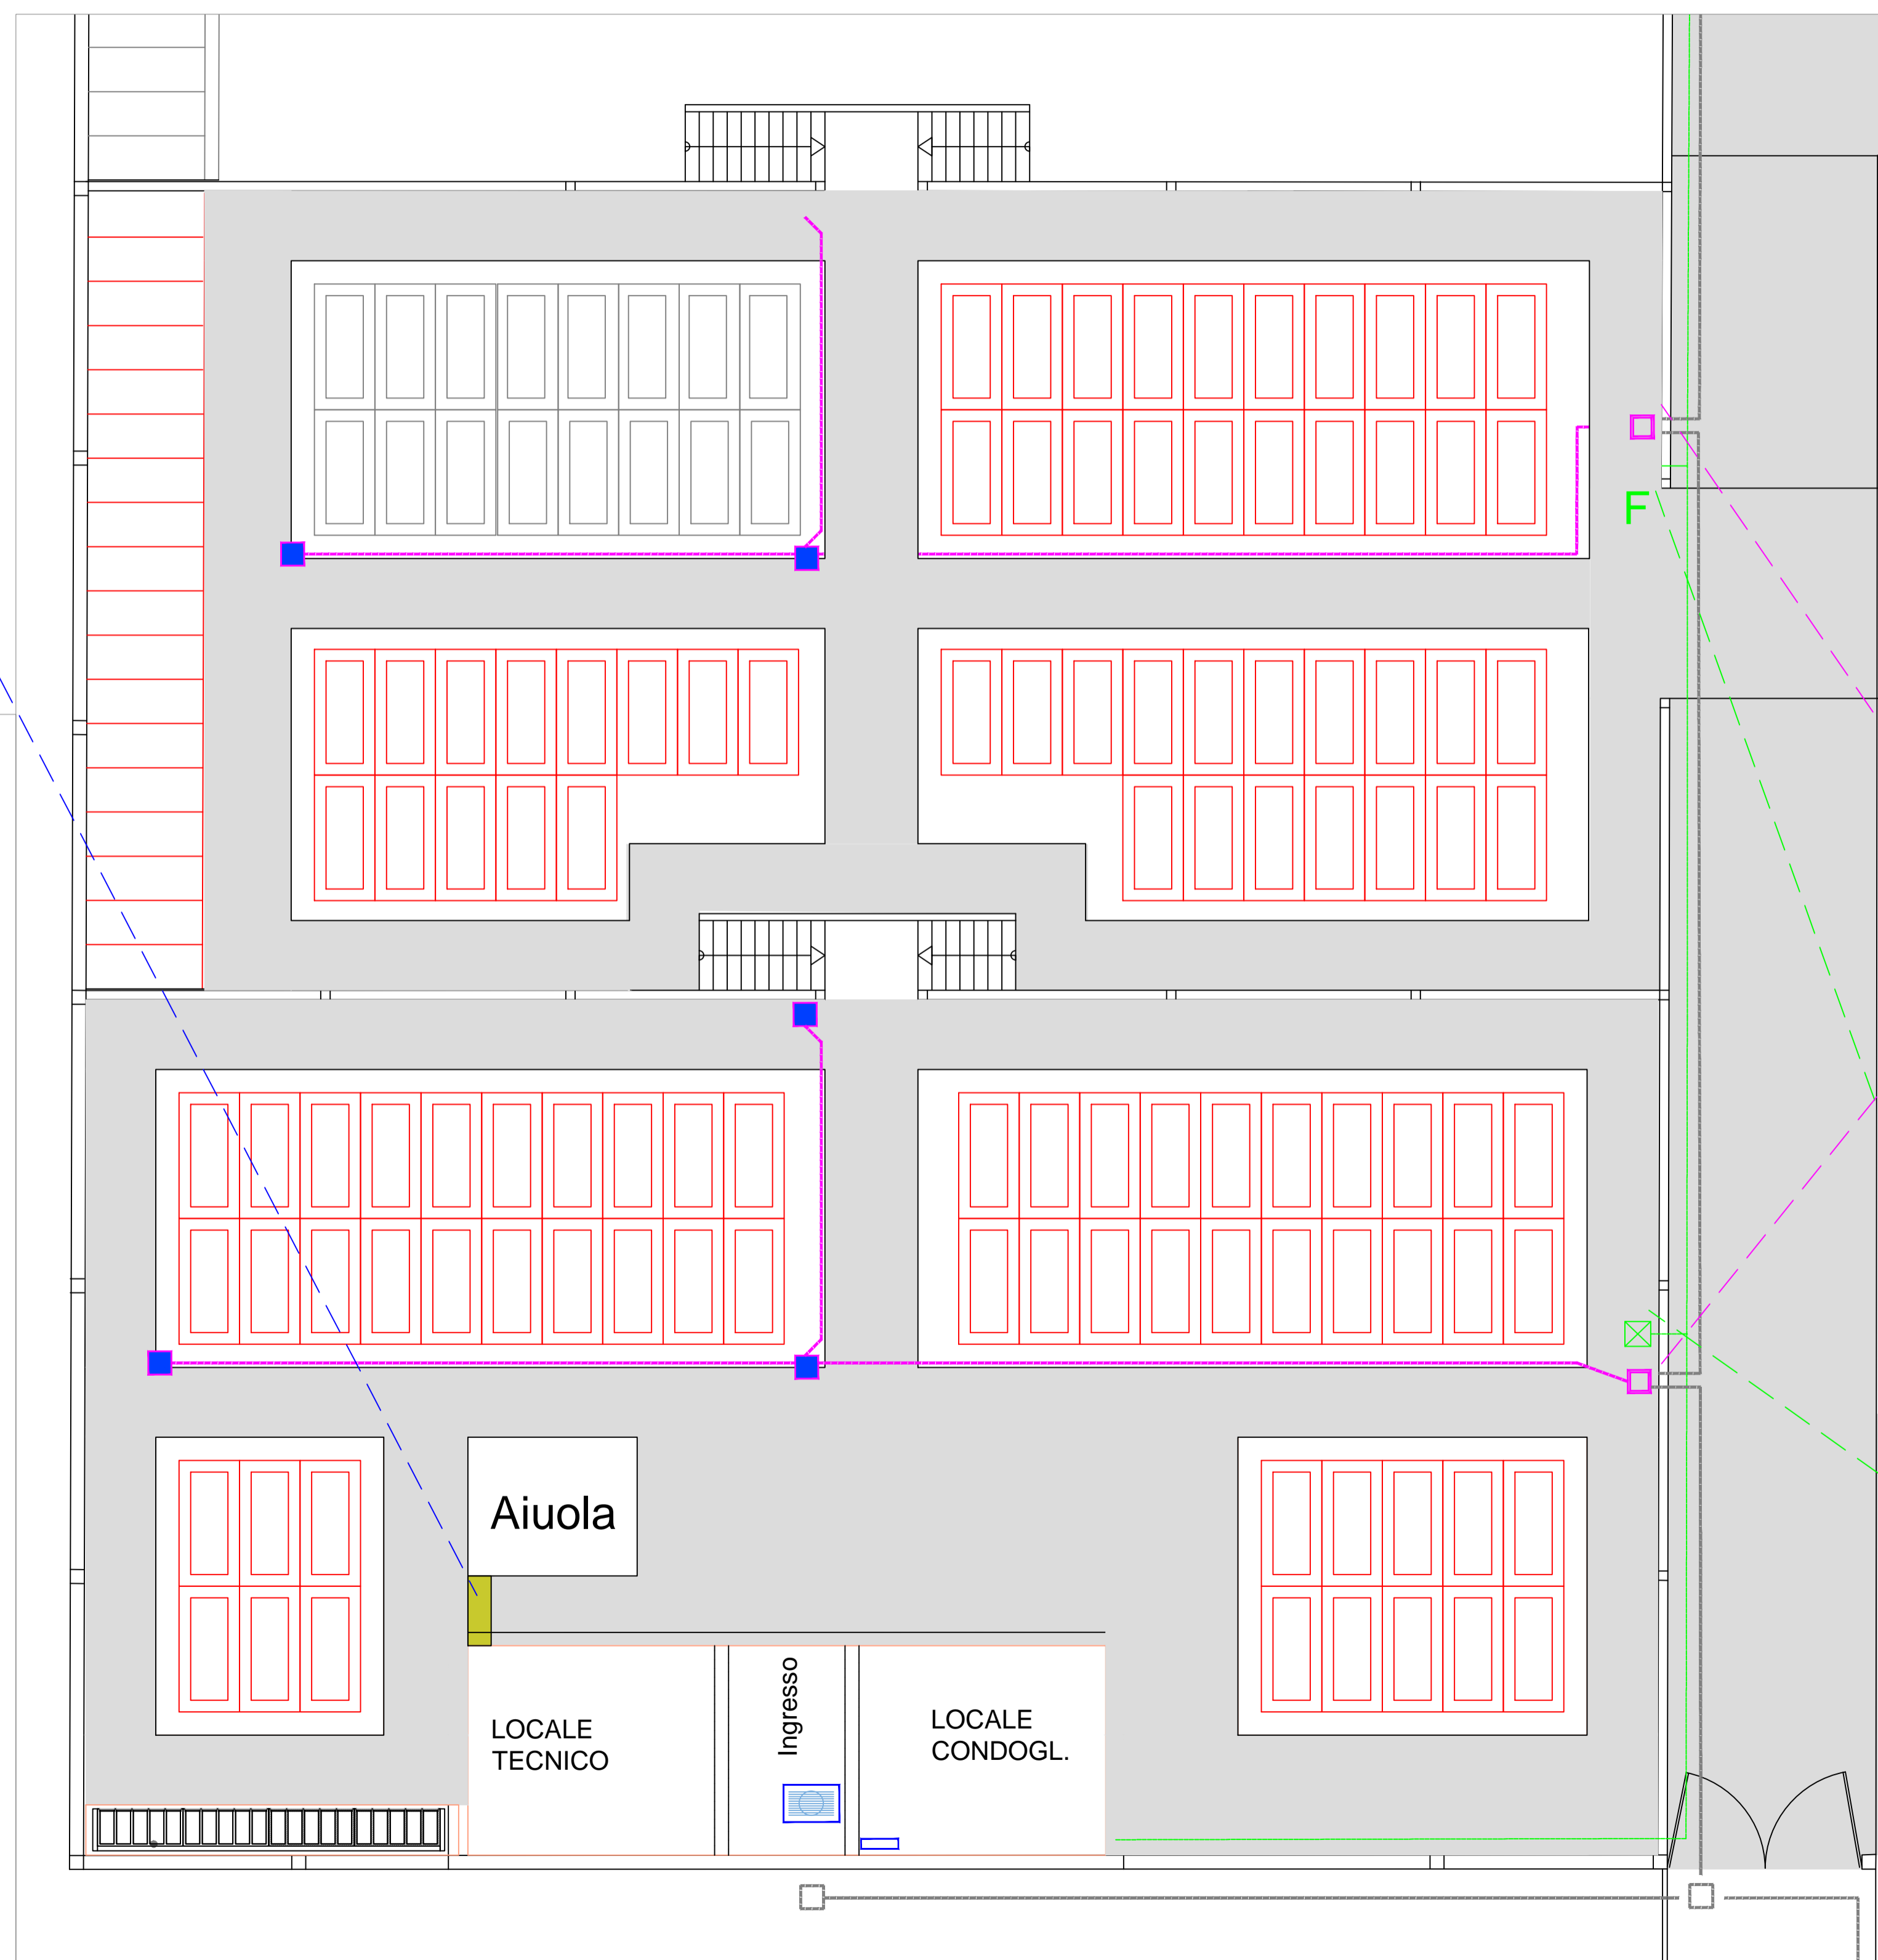

N° 2 apparecchi per illuminazione parco
"Schröder ISLA LED"
Assorbimento di potenza: 39W
Corrente di funzionamento: 500 mA
Flusso luminoso: 4.500 lm
Temperatura di colore: 4000 K
Colore apparecchio e palo: grigio
Compreso ogni materiale per fissaggio a
terra con tirafondi



N° 2 fontanelle "tipo Milano" in ghisa
grigia
Colore grigio
Altezza da terra >= cm 100
Peso >= kg 55
Compresa rubinetteria