



INQUADRAMENTO GENERALE SCALA 1:2000

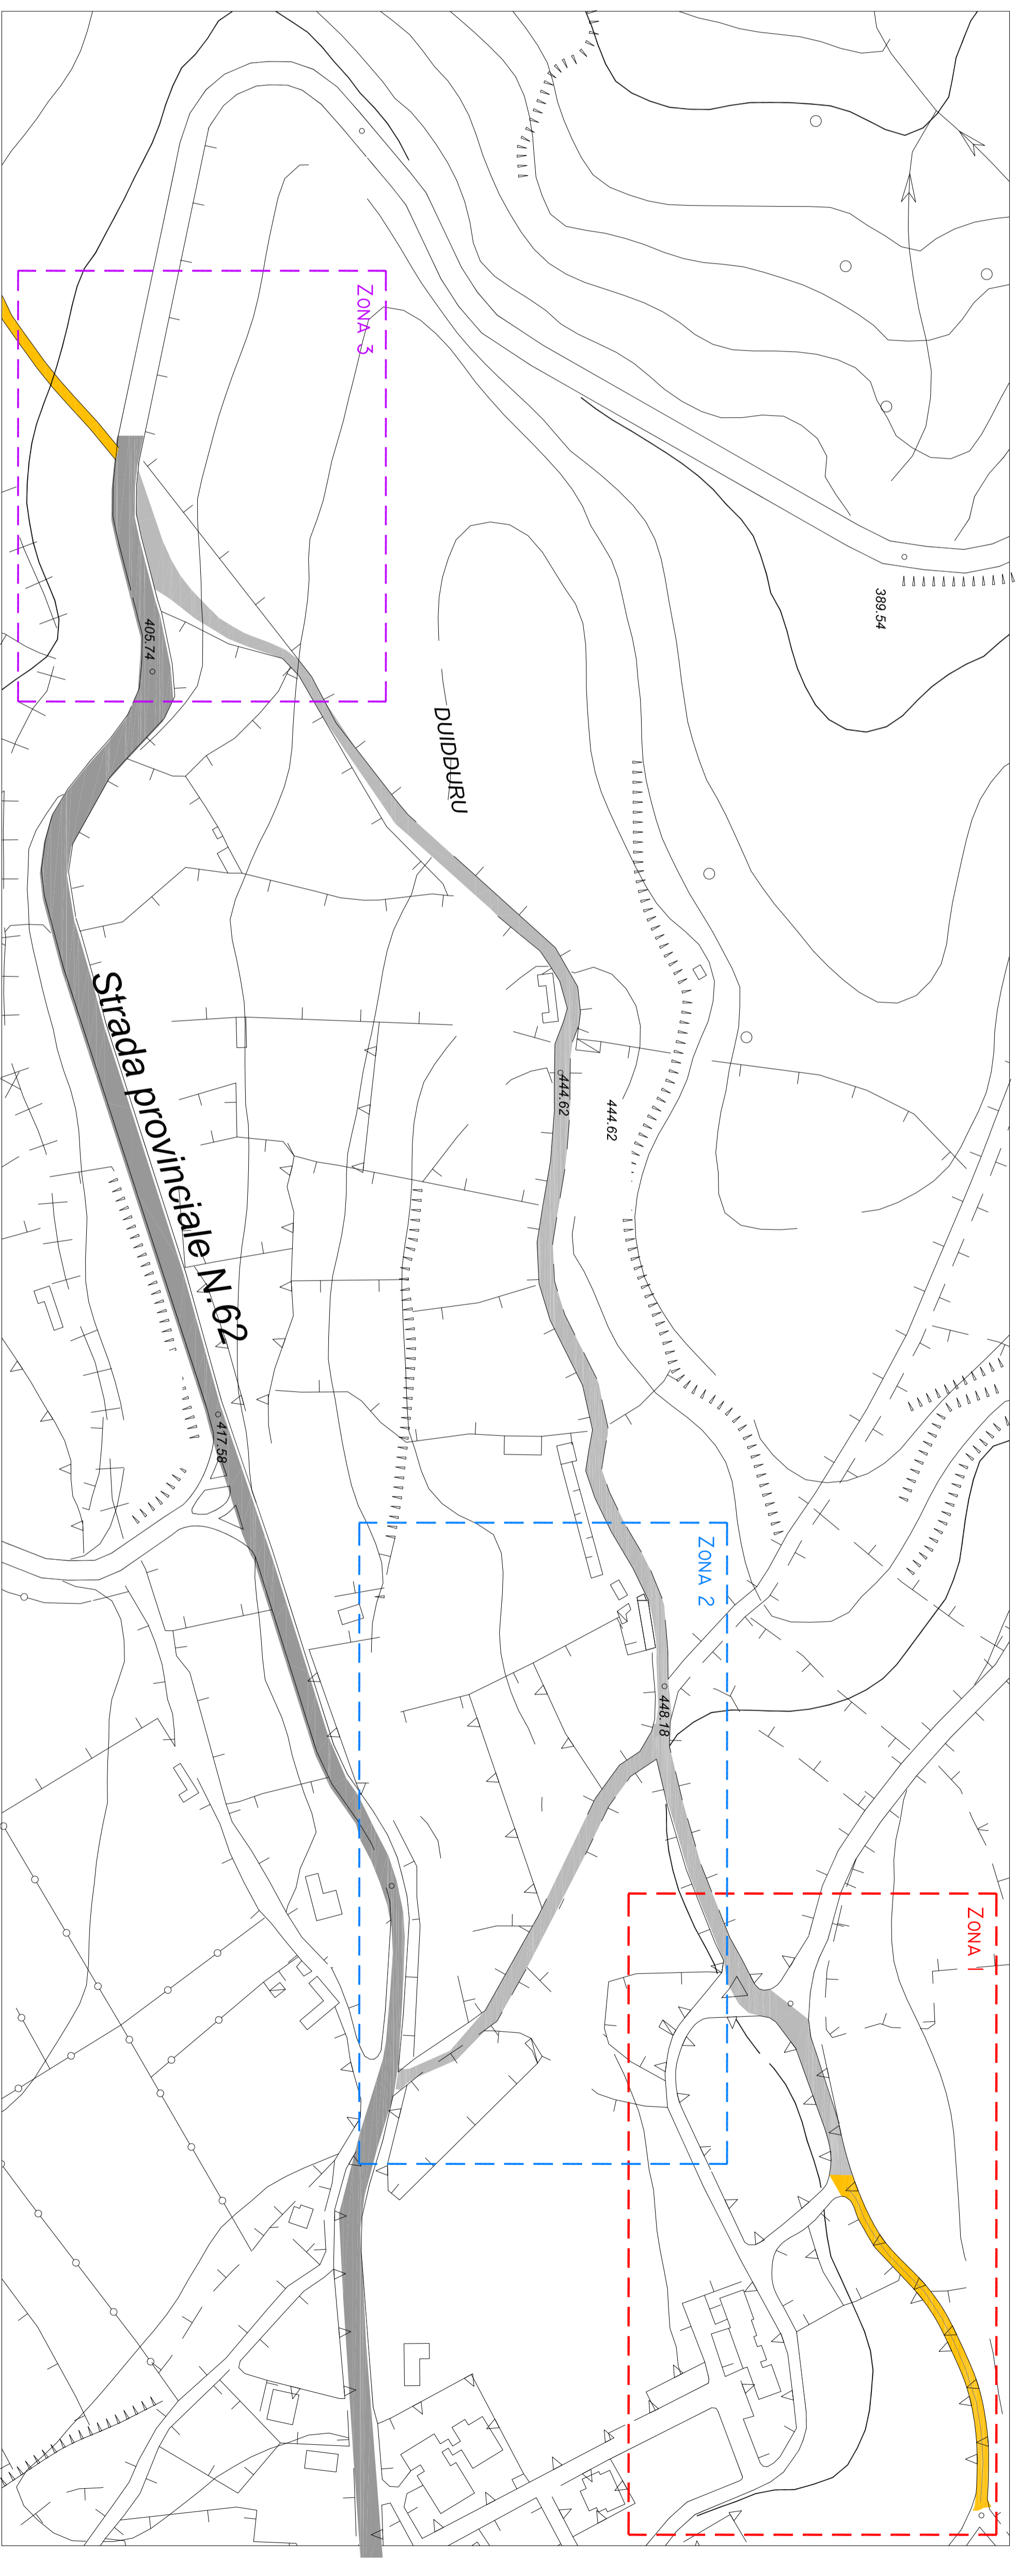


PLANIMETRIA STATO ATTUALE ZONA 1 - SCALA 1:500

LEGENDA	
	STRADA STERRATA
	STRADA BITUMATA
	STRADA BITUMATA DISSESTATA
	BARRIERA STRADALE METALLICA
	MURETTO IN C.A.
	MURETTO IN PIETRA

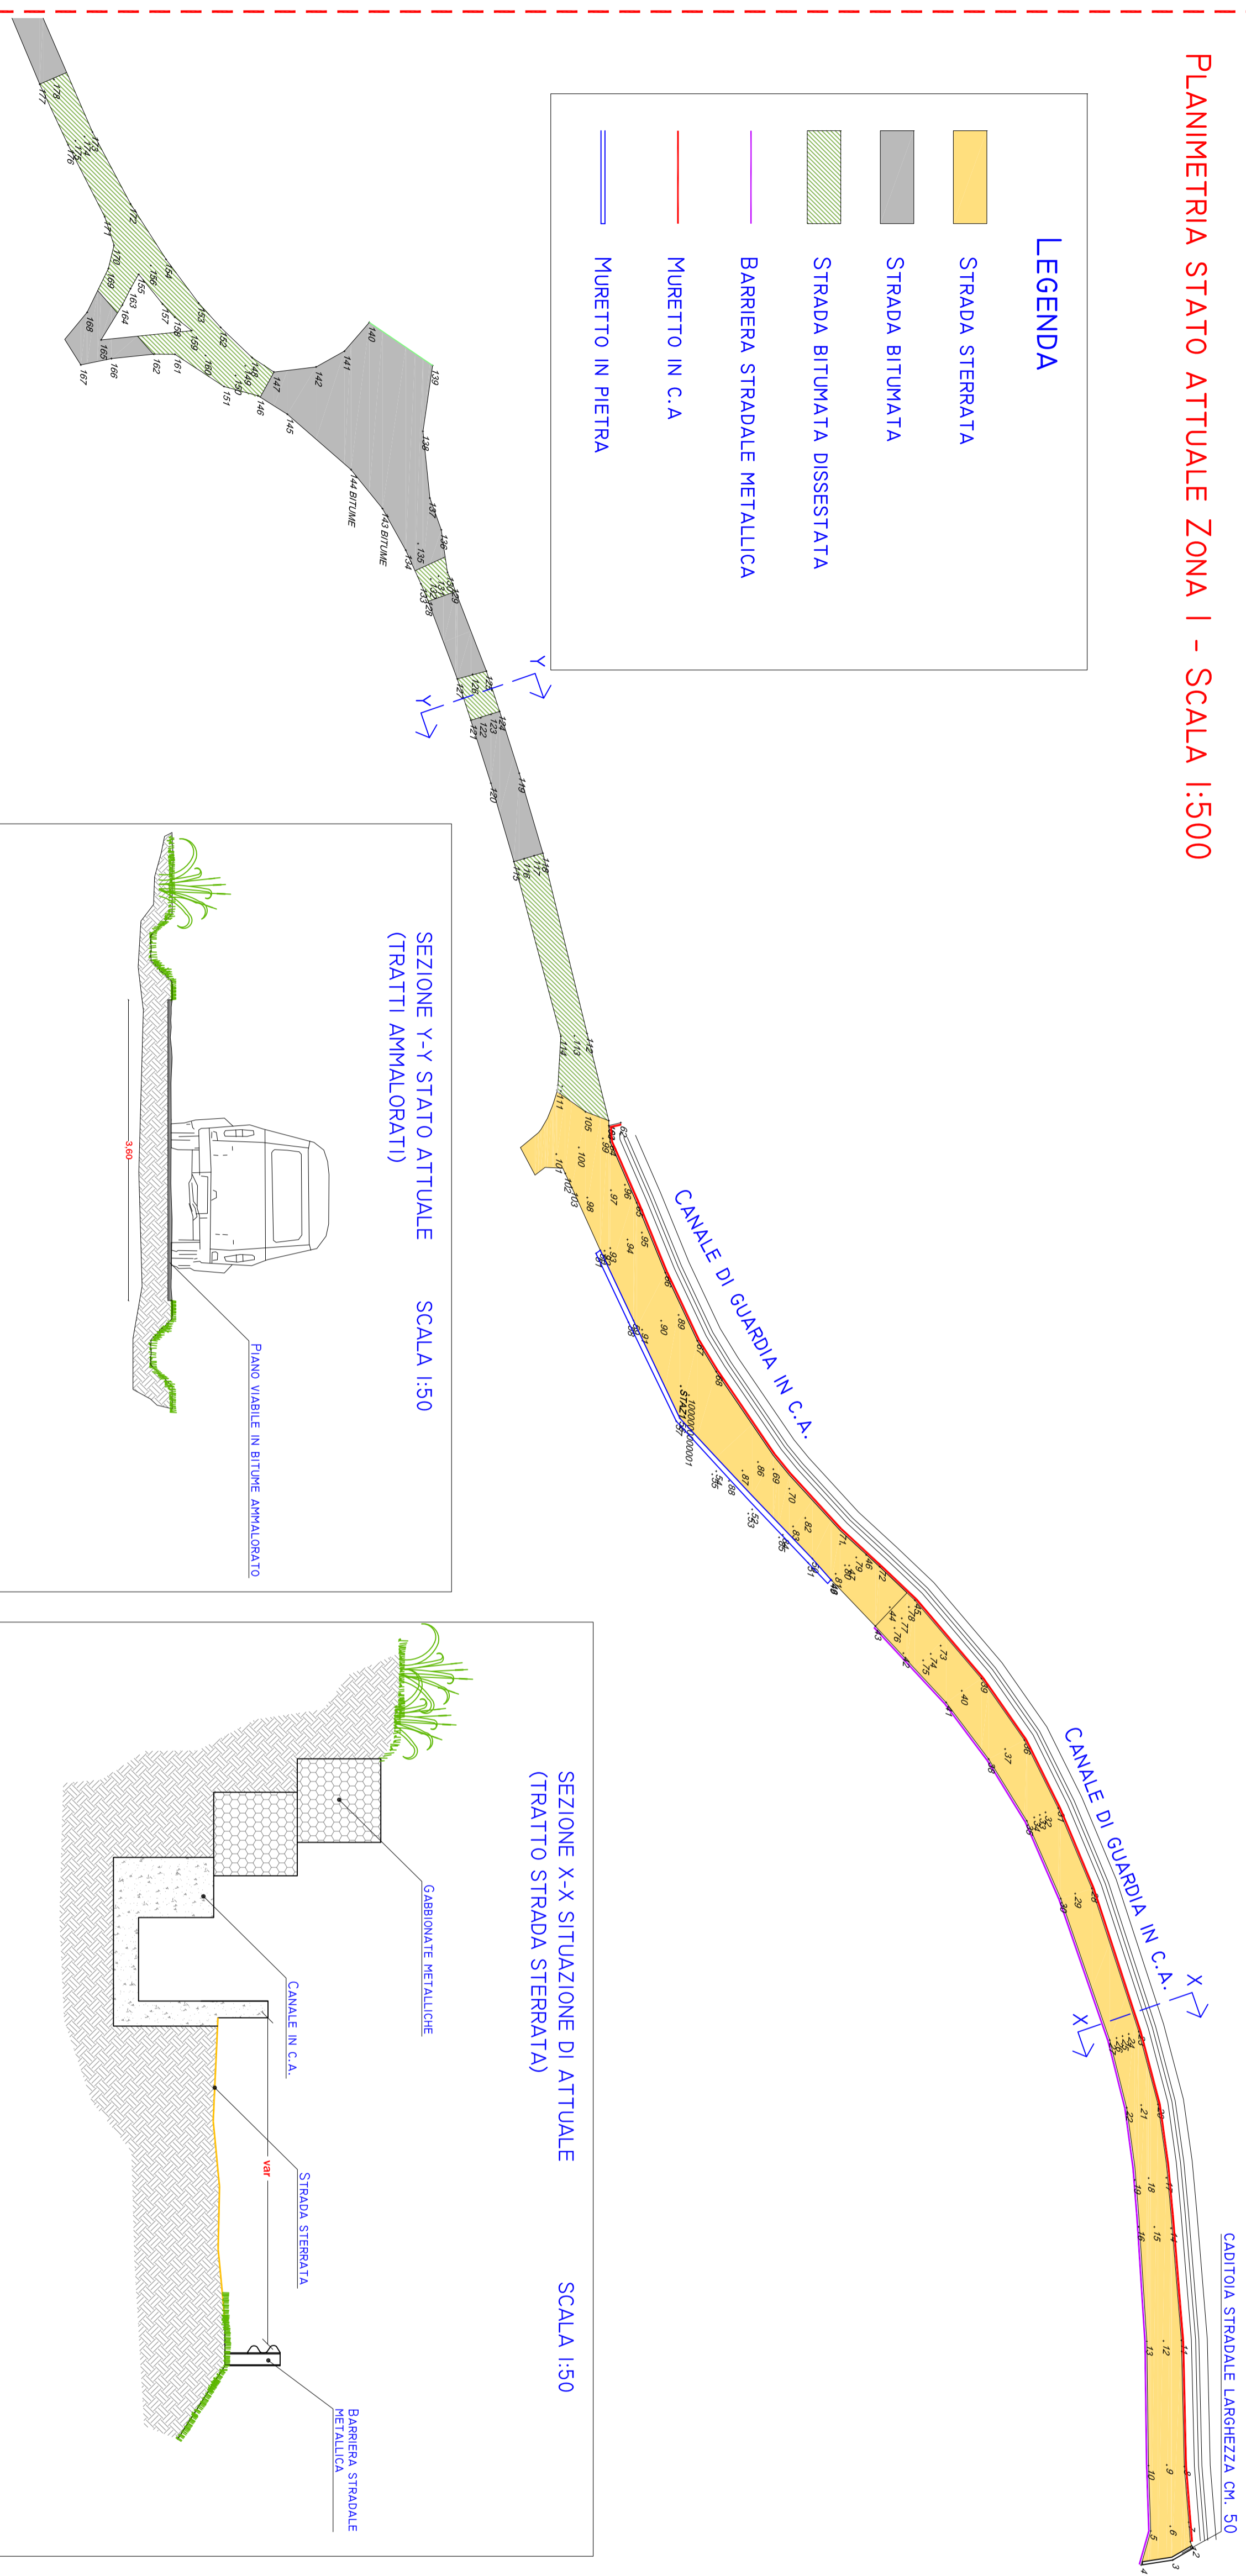



SEZIONE Y-Y STATO ATTUALE  
(TRATTI AMMALORATI)

SCALA 1:50

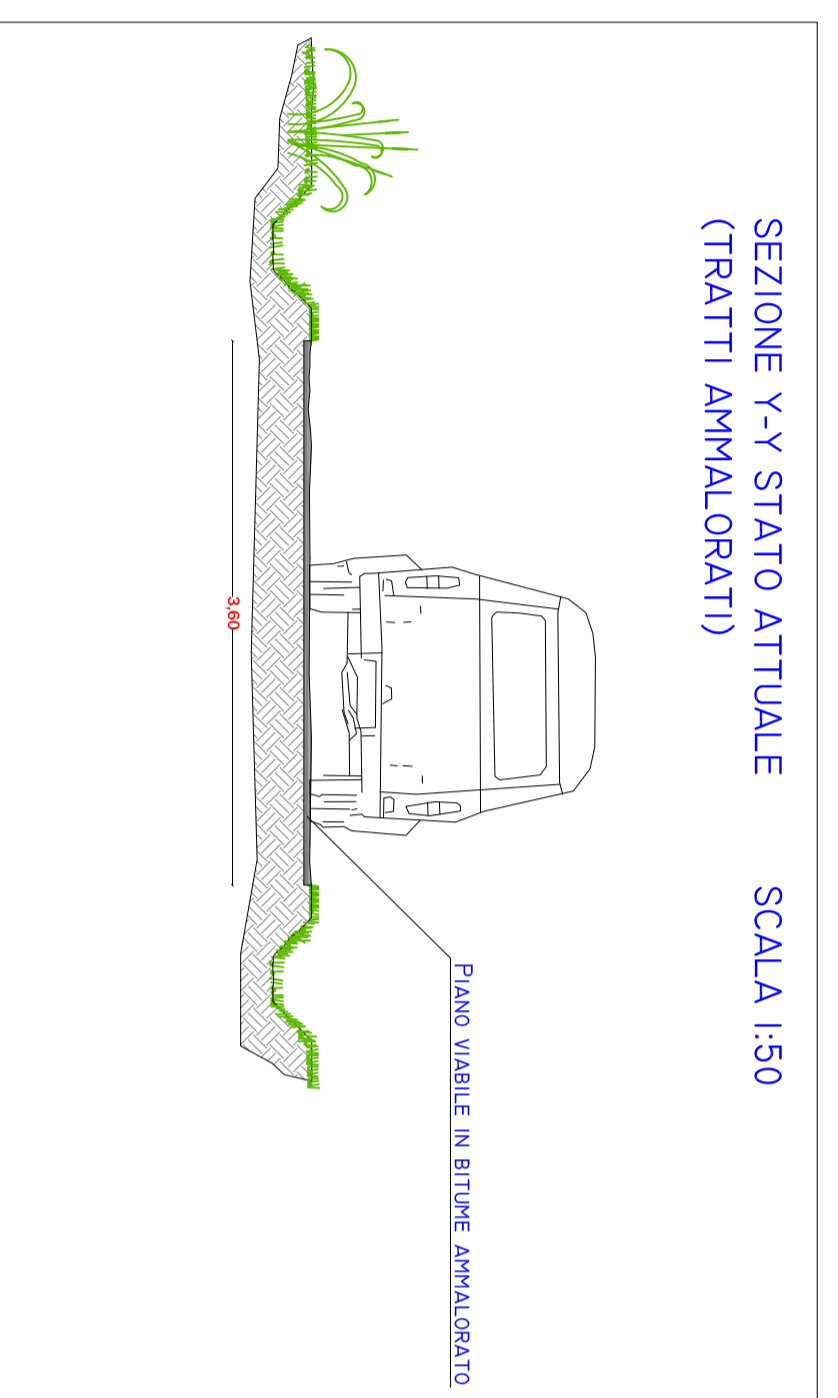

SEZIONE X-X SITUAZIONE DI ATTUALE  
(TRATTO STRADA STERRATA)

SCALA 1:50

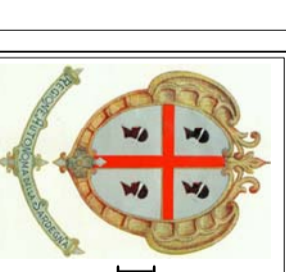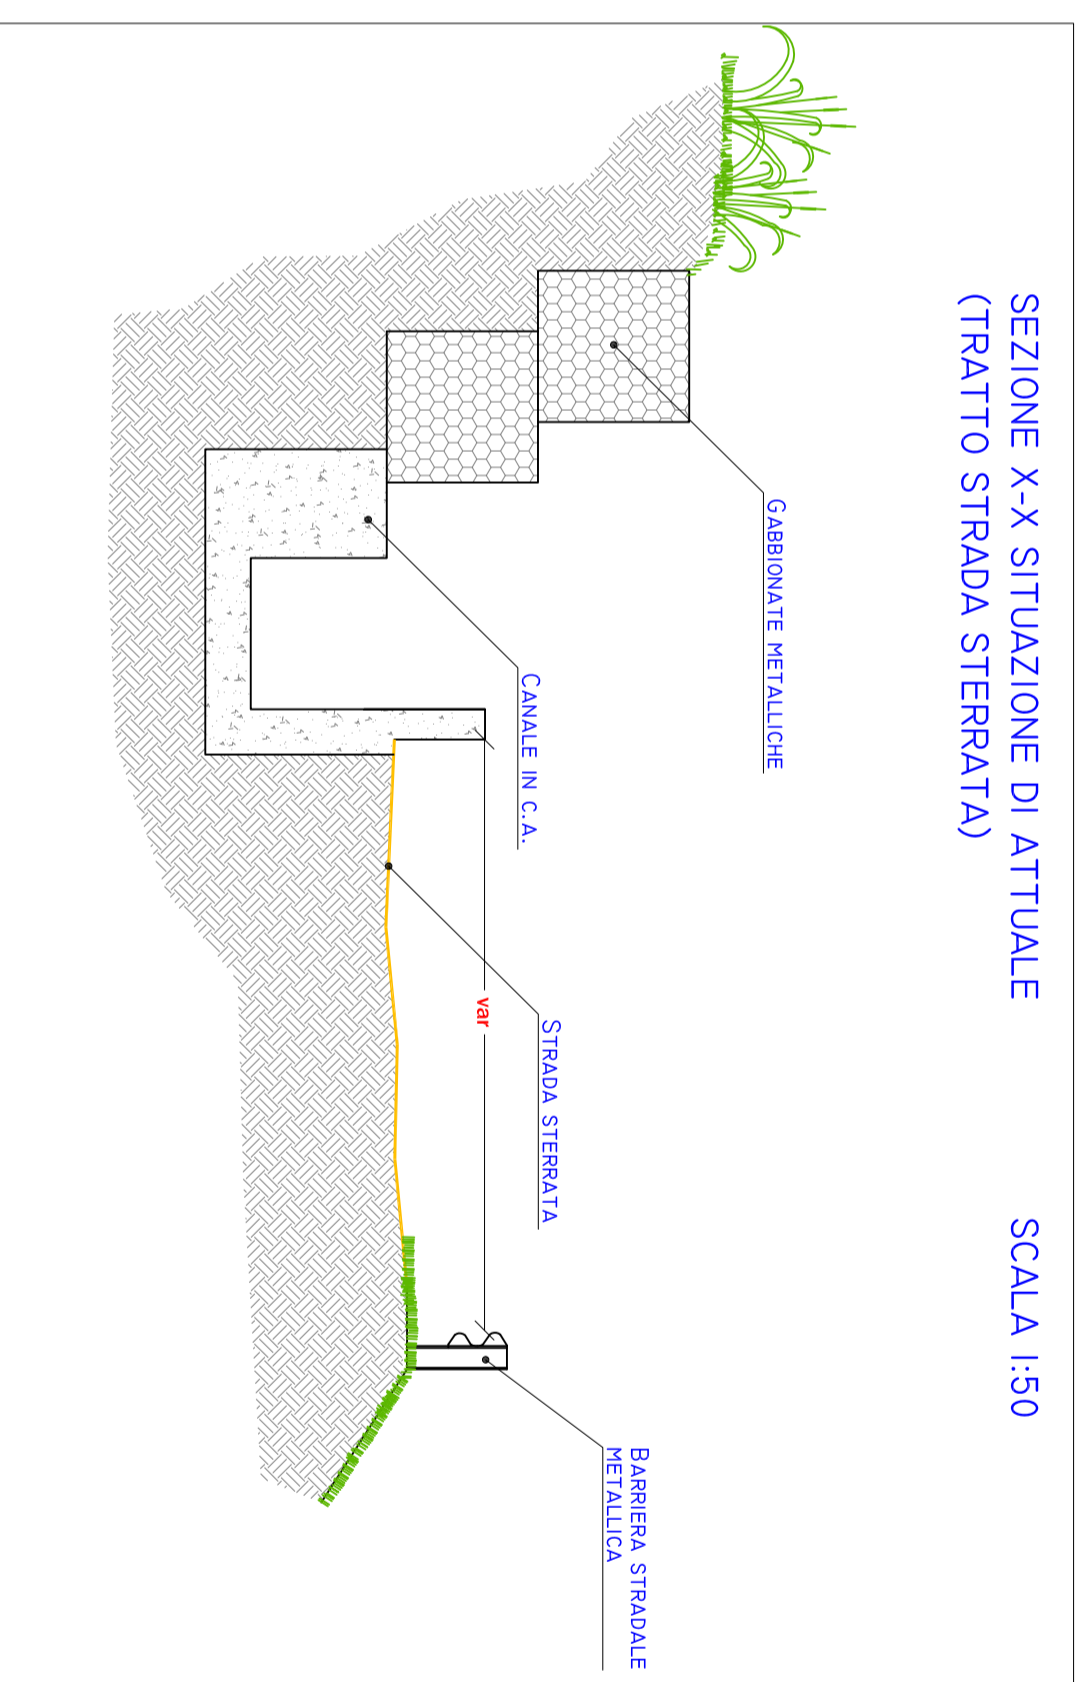

REGIONE AUTONOMA DELLA SARDEGNA

COMUNE DI GENONI  
PROVINCIA DEL SUD SARDEGNA



PROGETTO DEFINITIVO - ESECUTIVO

OPERE DI MANUTENZIONE STRAORDINARIA  
DI STRADE EXTRAURBANE

ELABORATO	Data	Travola
ZONA 1	DICEMBRE 2017	<b>03.0</b>
PLANIMETRIA E SEZIONI STATO ATTUALE	Scala	1:500/1:5000/1:2000

Il progettista  
Ing. Andrea Murgia

Il R.U.P.  
Arch. Jr. Pieno Forru

Il Sindaco  
Roberto Soddu

ORDINE INGEGNERI  
PROVINCIALI DI CAGLIARI

N. 14394 Dott. Ing. ANDREA MURGIA

Ing. Andrea Murgia