



INQUADRAMENTO GENERALE SCALA 1:2000

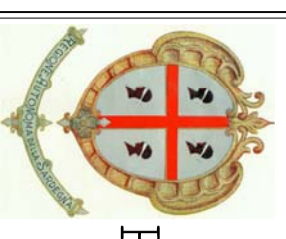

REGIONE AUTONOMA DELLA SARDEGNA

COMUNE DI GENONI
PROVINCIA DEL SUD SARDEGNA

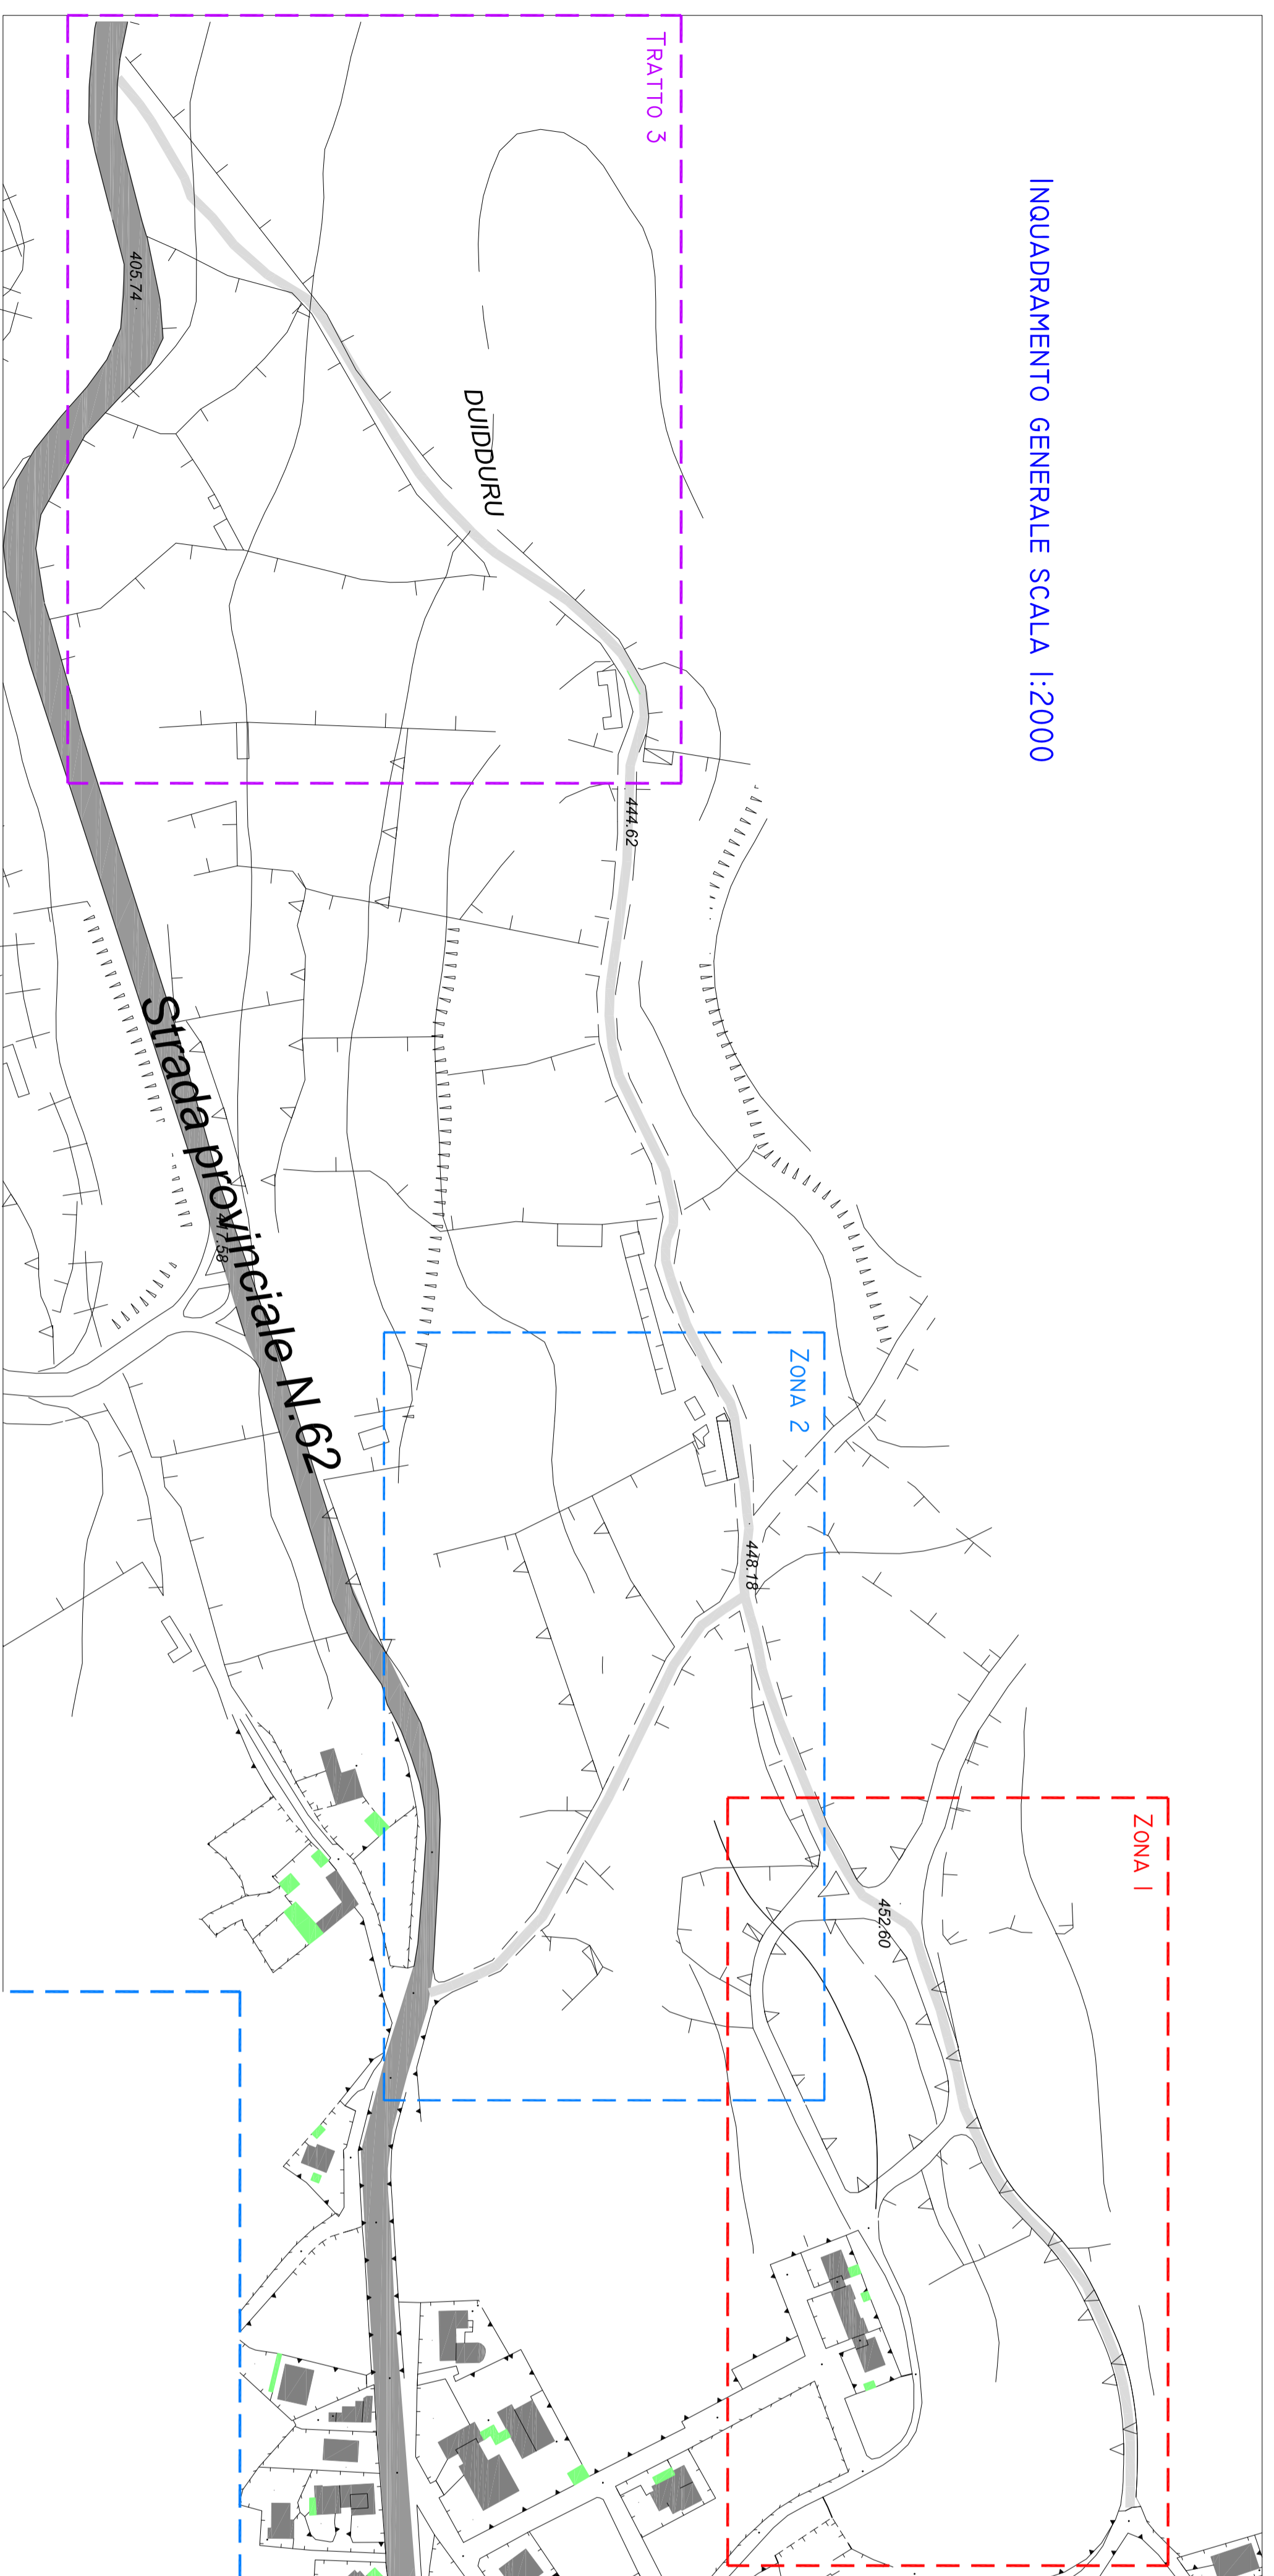

PROGETTO DEFINITIVO - ESECUTIVO

OPERE DI MANUTENZIONE STRAORDINARIA
DI STRADE EXTRAURBANE

ELABORATO
ZONA 2
PLANIMETRIA E SEZIONI DI PROGETTO
Data
DICEMBRE 2017
Scala
1:50/1:500/1:2000
Tavola
04.1

Il progettista
Ing. Andrea Murgia



ORDINE INGEGNERI
PROVINCIA DI CAGLIARI

Il R.U.P.
Arch. Jr. Pierro Porru

Il Sindaco
Roberto Soddu

M. Murgia
Andrea Murgia

PLANIMETRIA DI PROGETTO ZONA 2 - SCALA 1:500

LEGENDA

- PAVIMENTAZIONE CON BINDER CHIUSO CM. 7
- PAVIMENTAZIONE CON MANTO DI USURA CM. 3
- STRADA BITUMATA ESISTENTE
- PAVIMENTAZIONE IN CLS
- FABBRICATI

TABELLA DELLE SUPERFICI

S6 =	280,85	mq.
S7 =	426,38	mq.
S8 =	282,14	mq.

