



INQUADRAMENTO GENERALE SCALA 1:2000

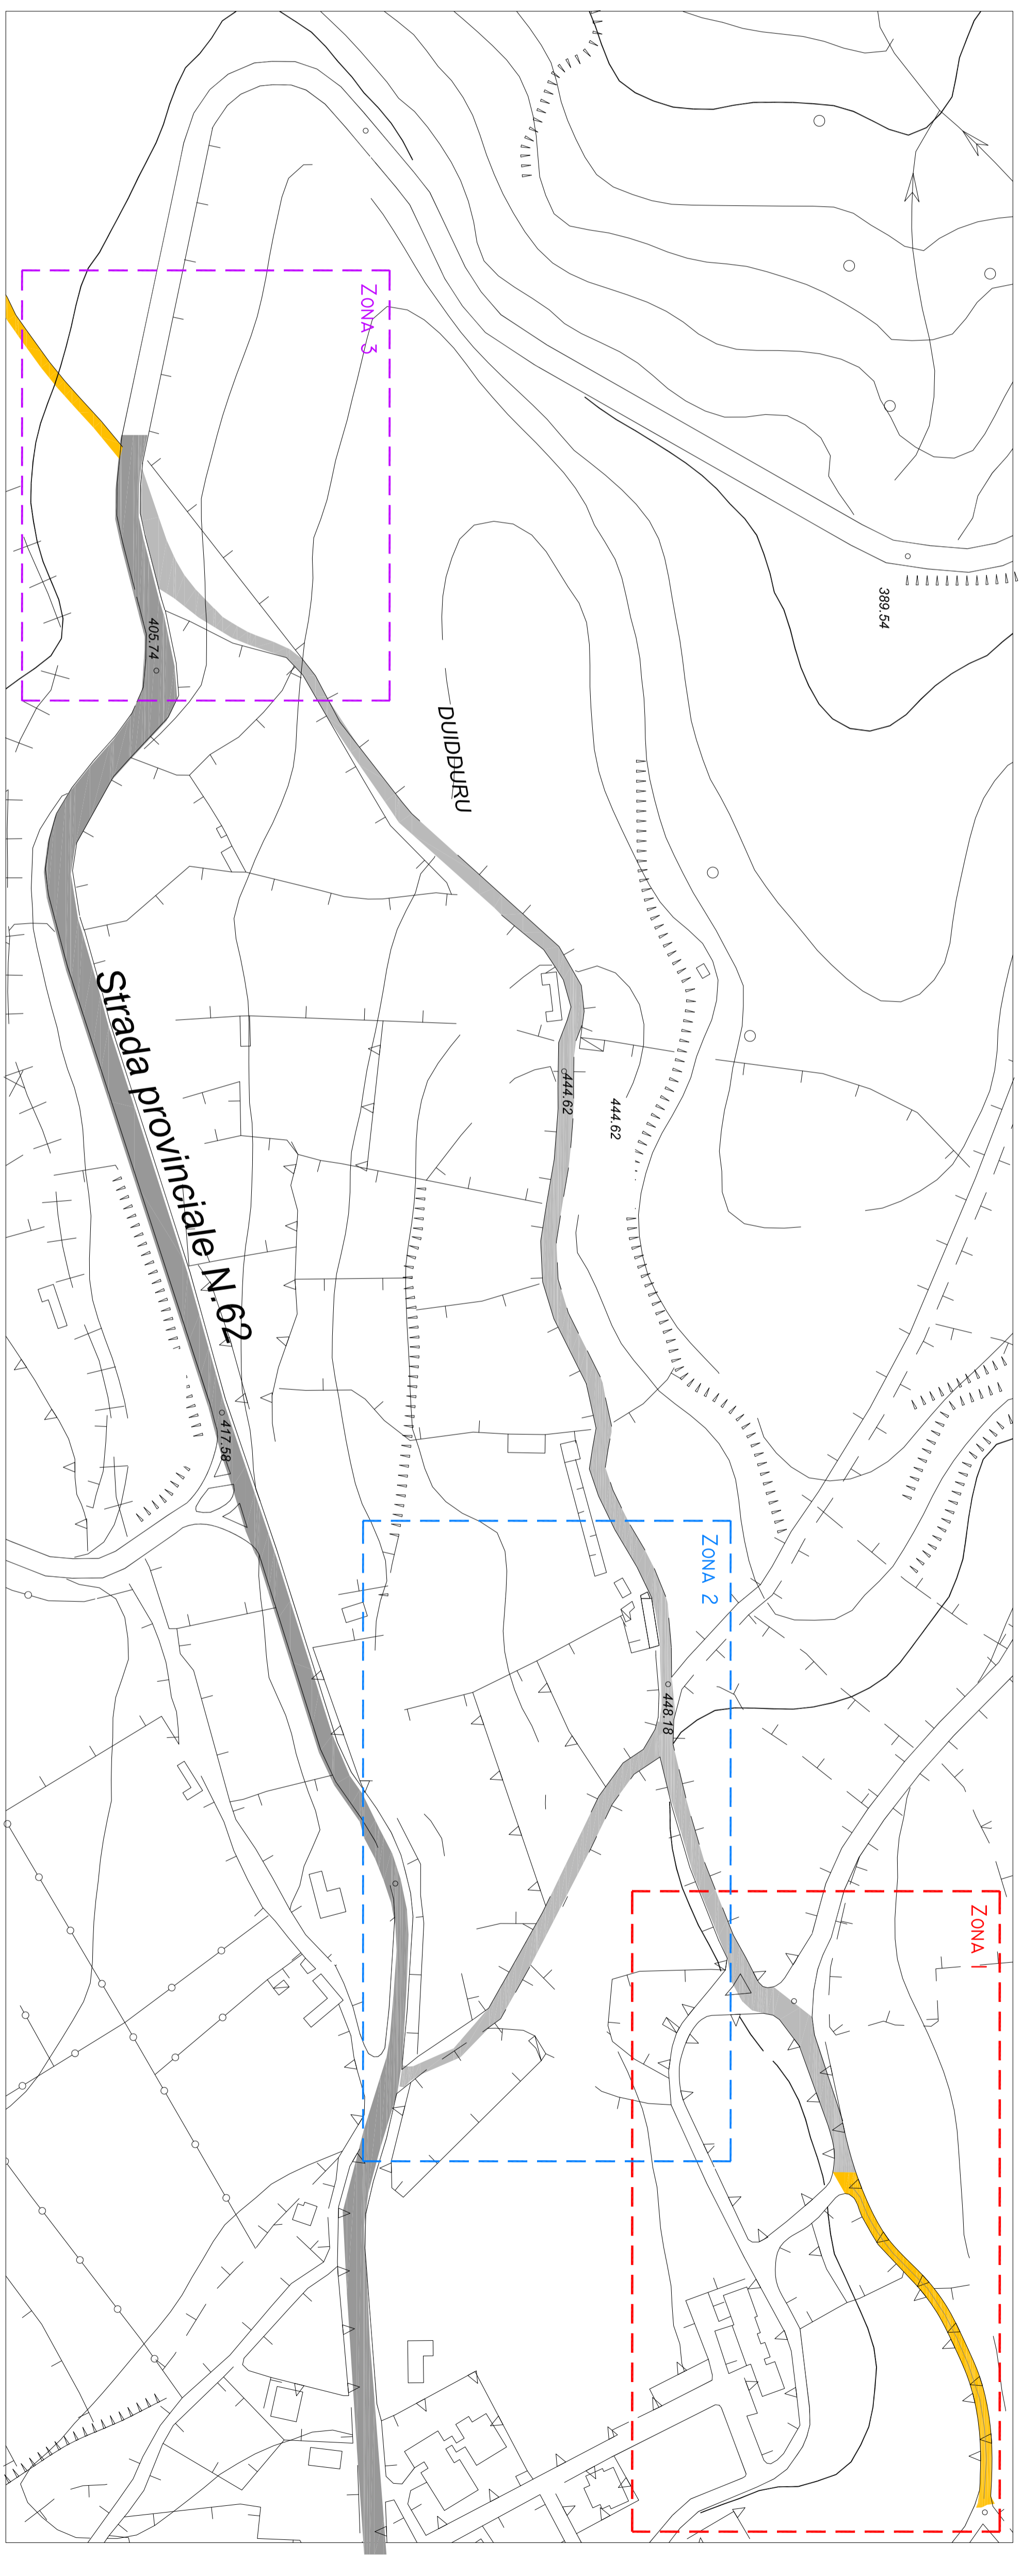


SEZIONE X-X STATO ATTUALE

SCALA 1:50

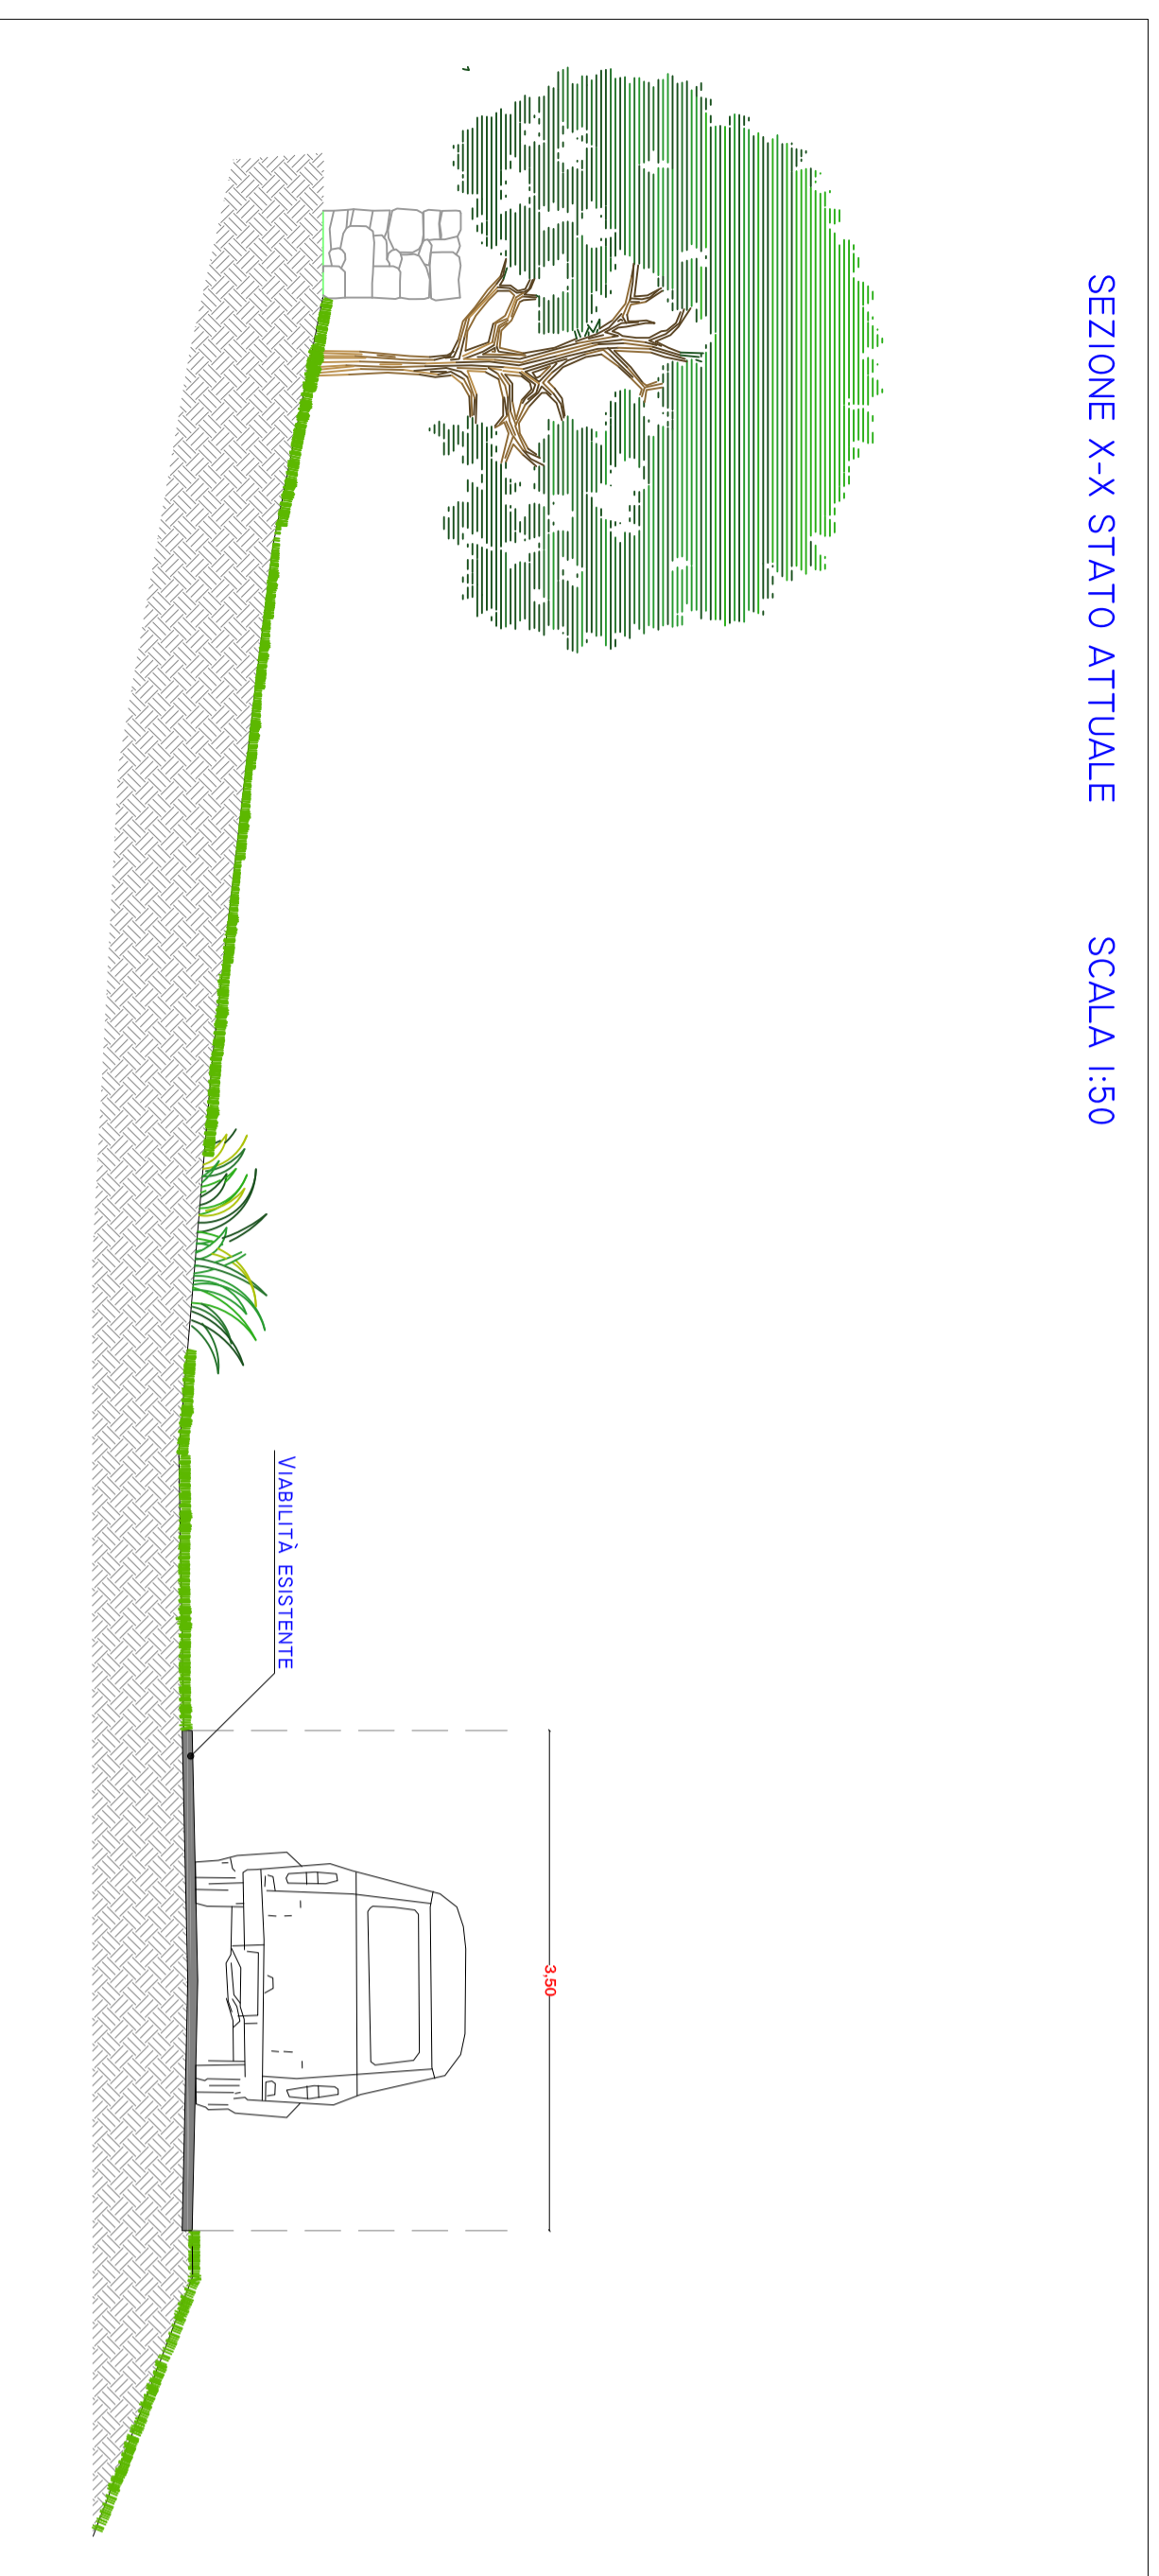

PLANIMETRIA STATO ATTUALE ZONA 3 - SCALA 1:500

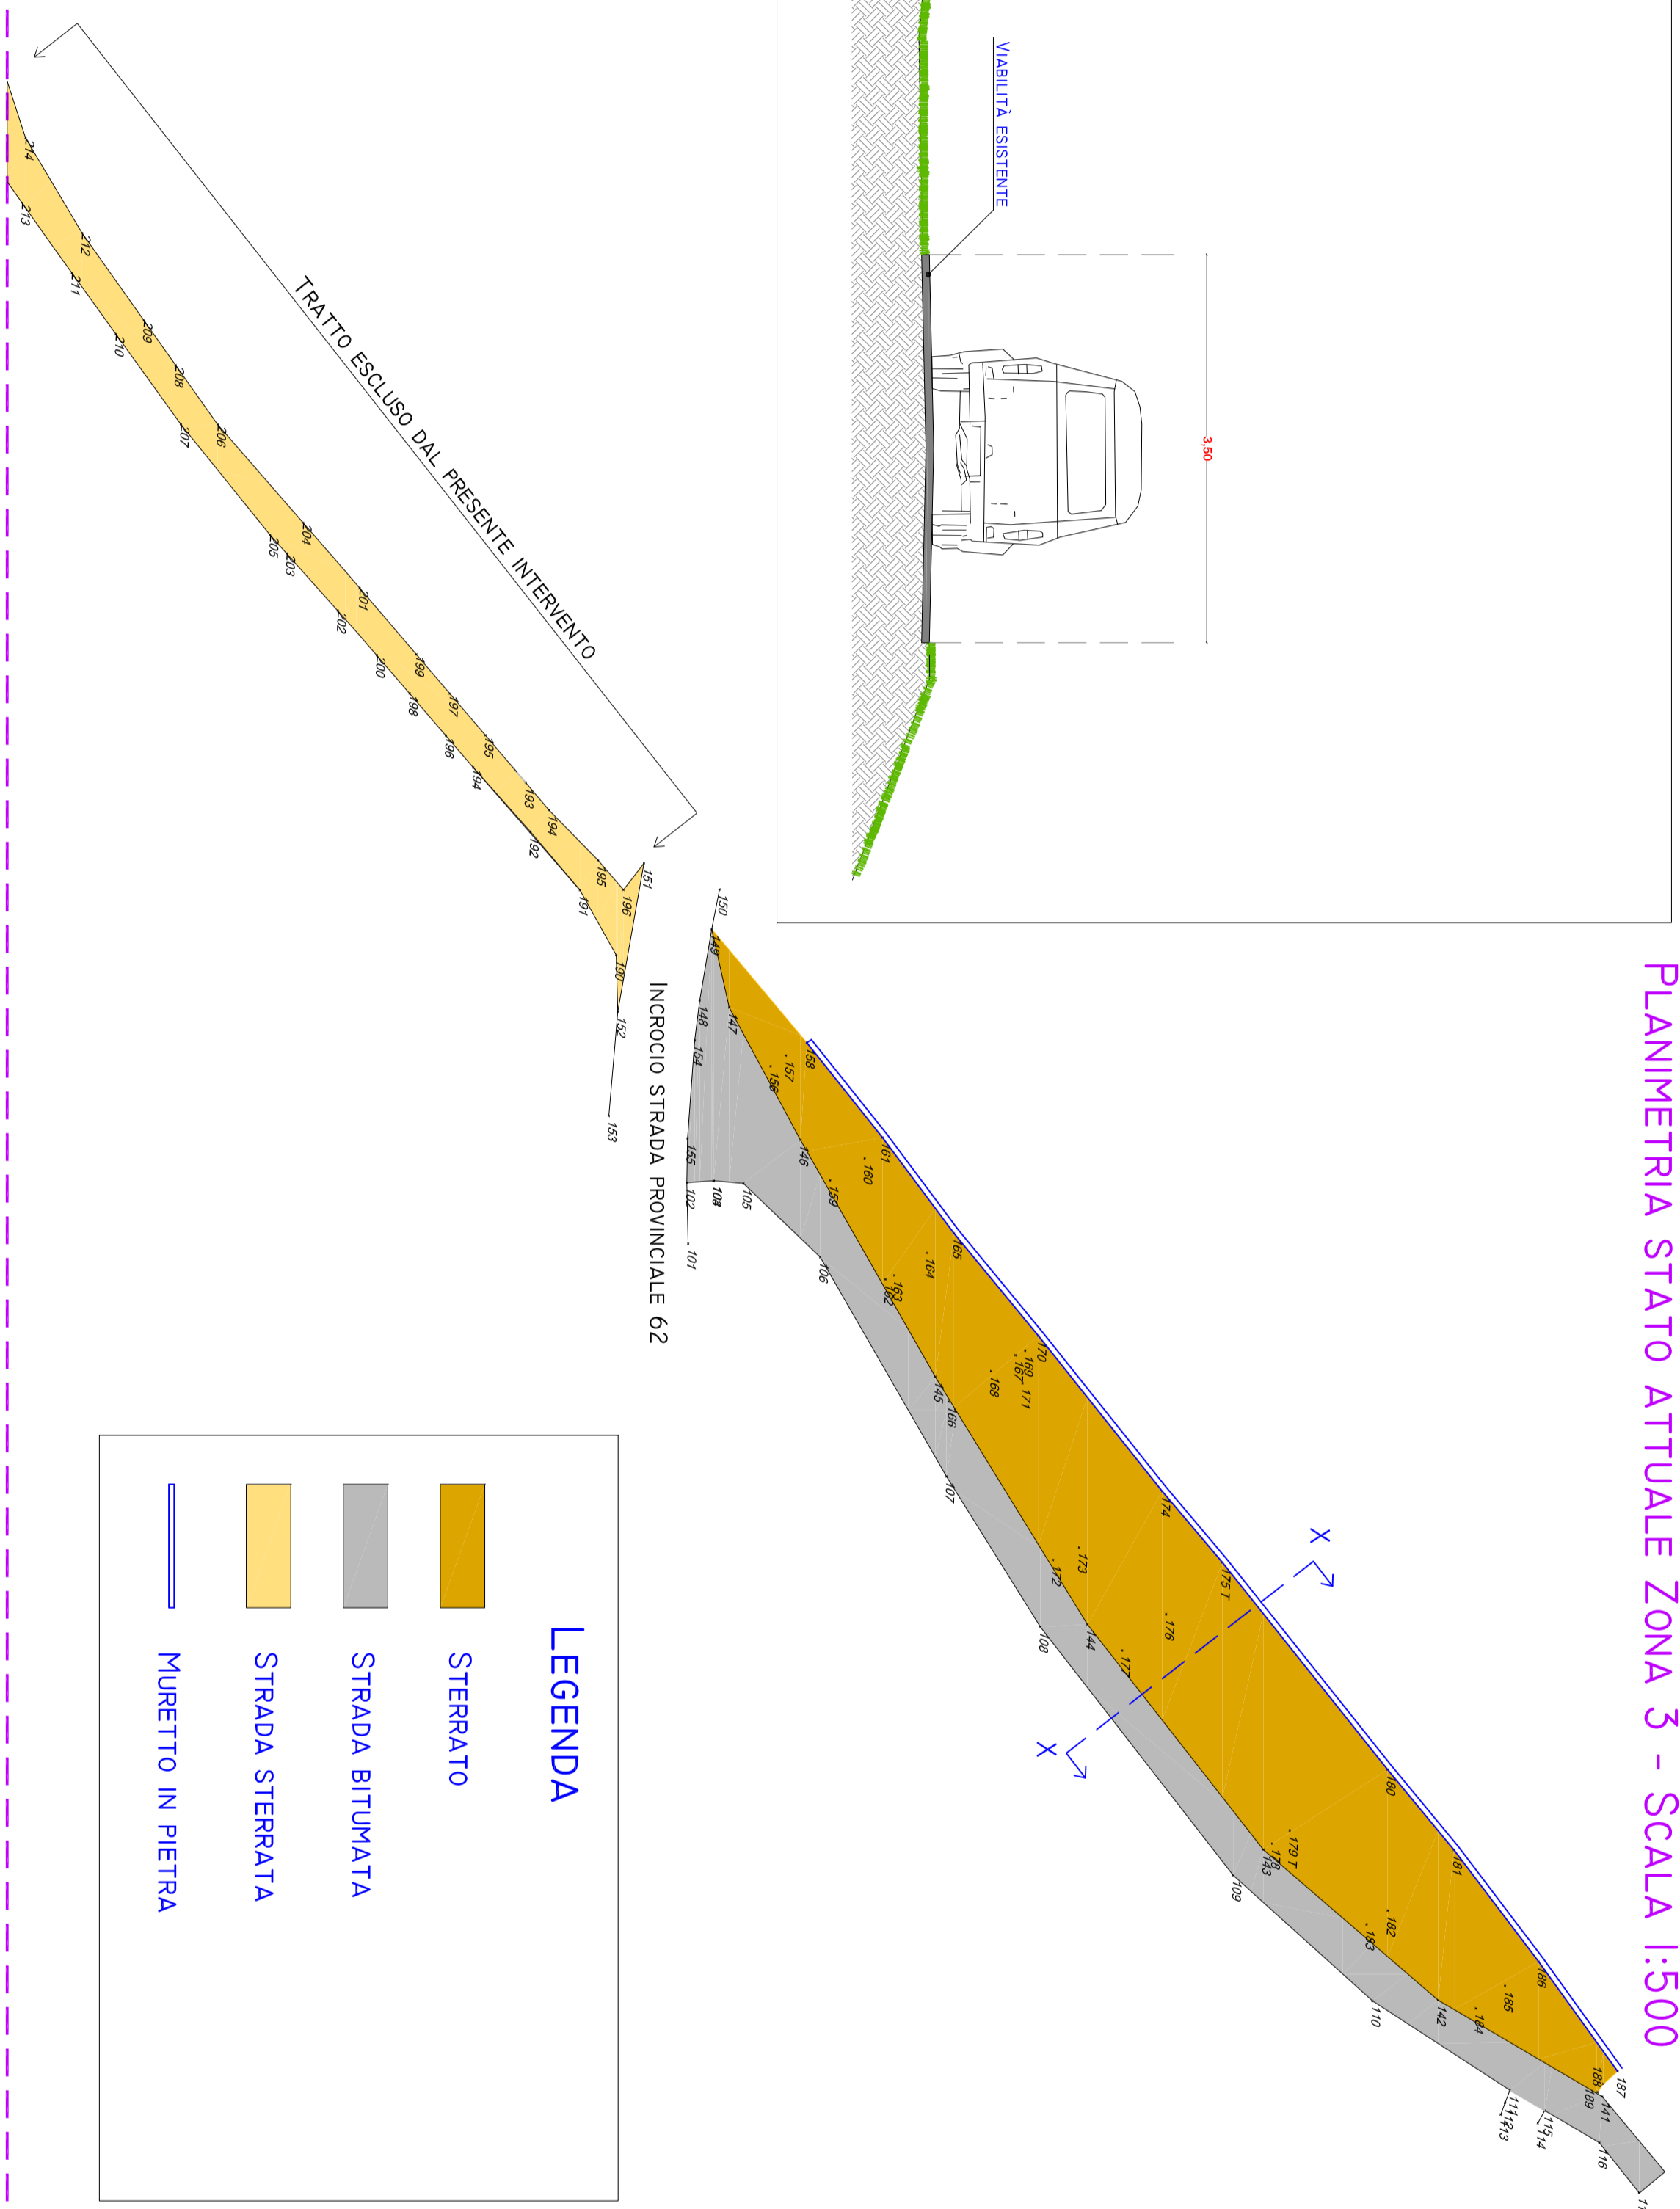

LEGENDA

- STERATO
- STRADA BITUMATA
- STRADA STERRATA
- MURETTO IN PIETRA



REGIONE AUTONOMA DELLA SARDEGNA

COMUNE DI GENONI
PROVINCIA DEL SUD SARDEGNA



PROGETTO DEFINITIVO - ESECUTIVO

OPERE DI MANUTENZIONE STRAORDINARIA
DI STRADE EXTRAURBANE

ELABORATO
ZONA 3
PLANIMETRIA E SEZIONI STATO ATTUALE
Data
DICEMBRE 2017
Scala
1:50/1:500/1:2000
Tavola
05.0

Il progettista
Ing. Andrea Murgia

Il R.U.P.
Arch. Jr. Pierino Porru

Il Sindaco
Roberto Soddu

ORDINE INGEGNERI
PROVINCIA DI CAGLIARI

Ing. Andrea Murgia

Arch. Pierino Porru

Roberto Soddu