



INQUADRAMENTO GENERALE SCALA 1:2000

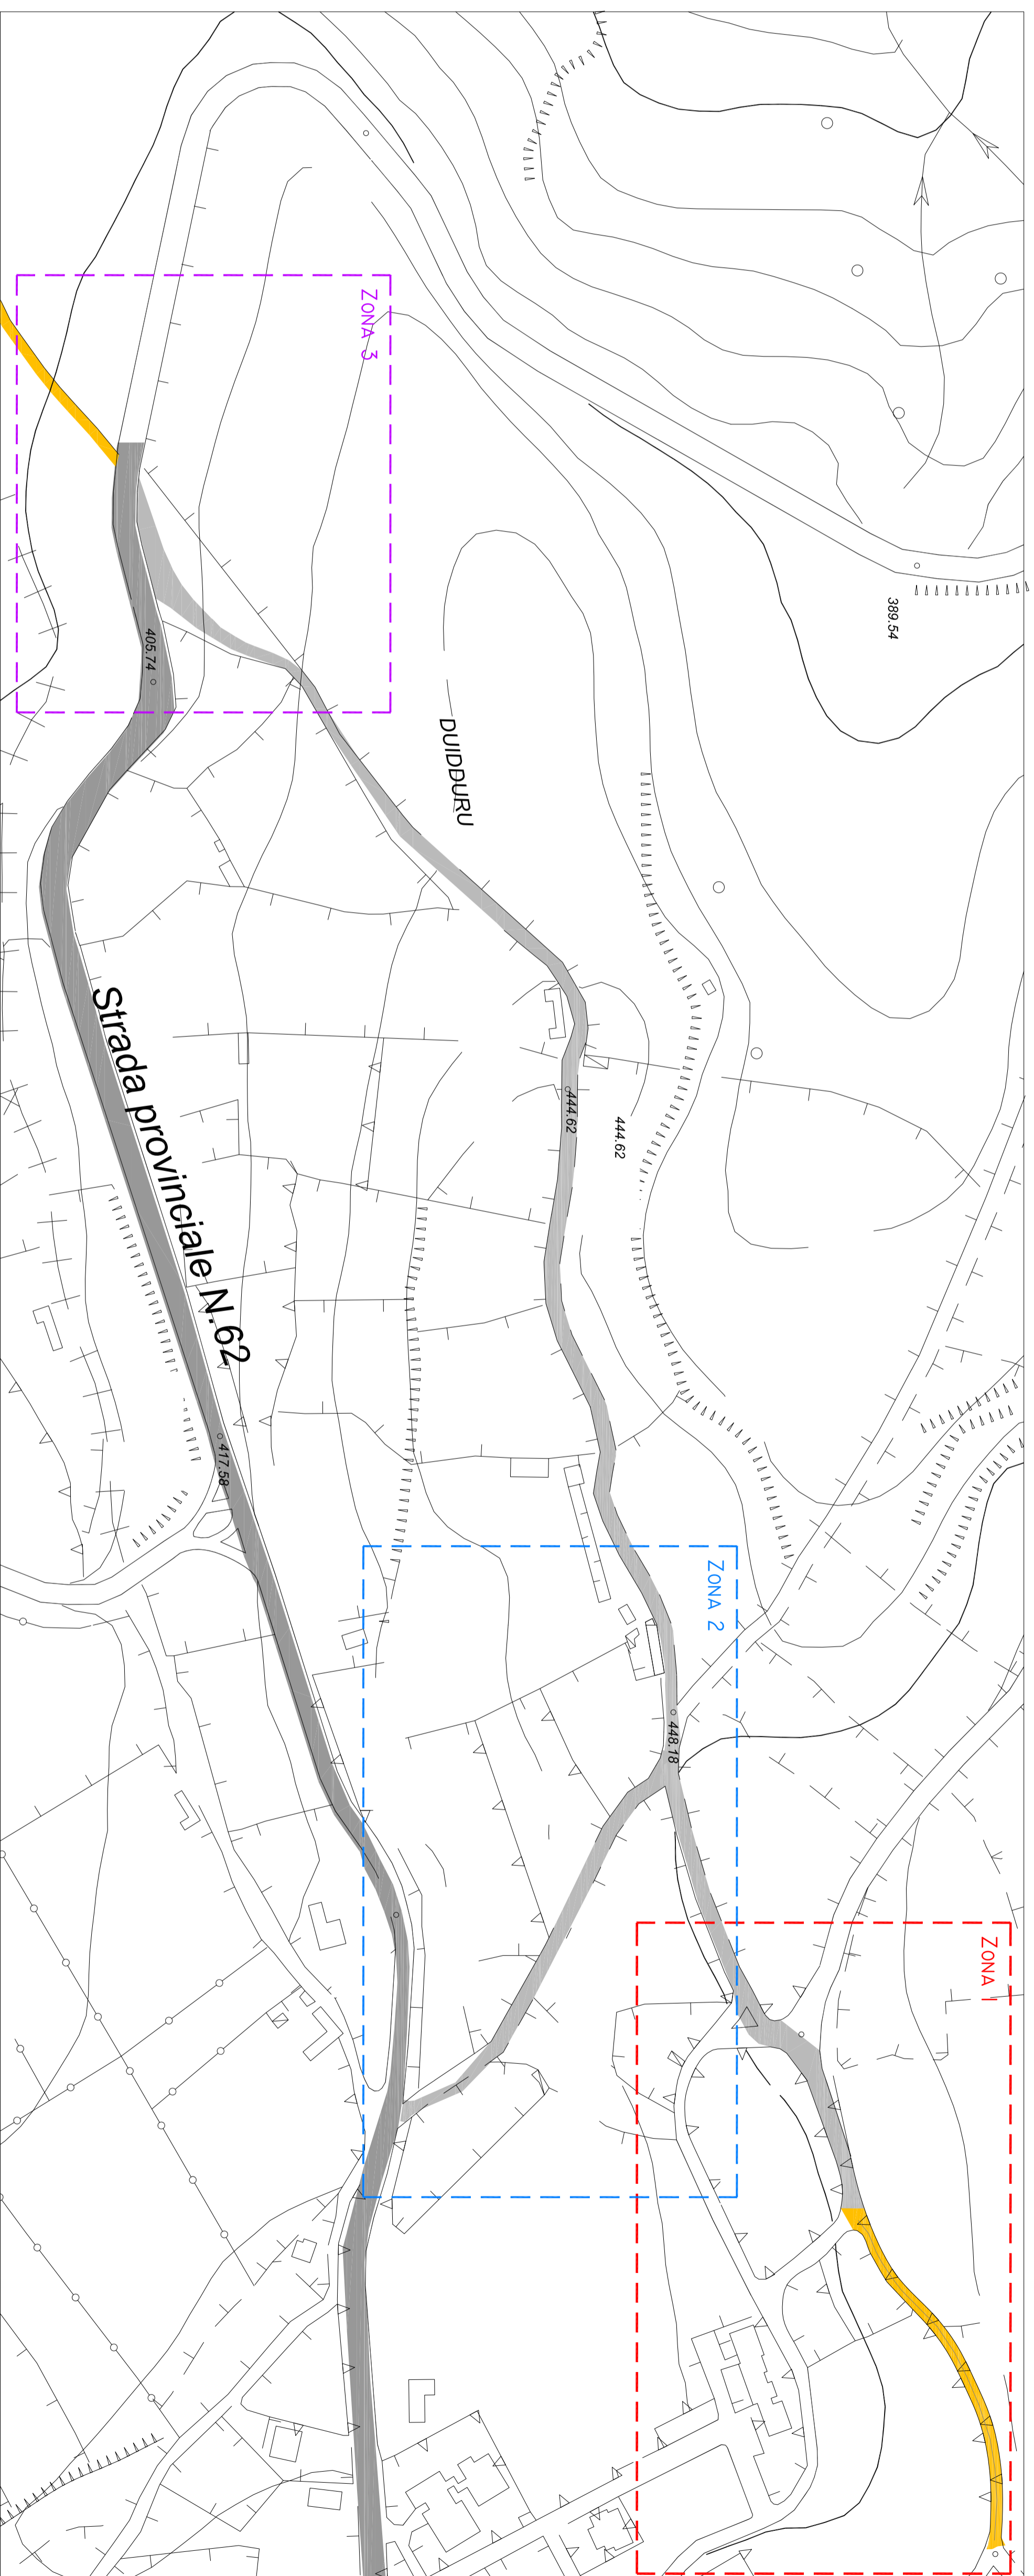


SEZIONE X-X SITUAZIONE DI PROGETTO

SCALA 1:50

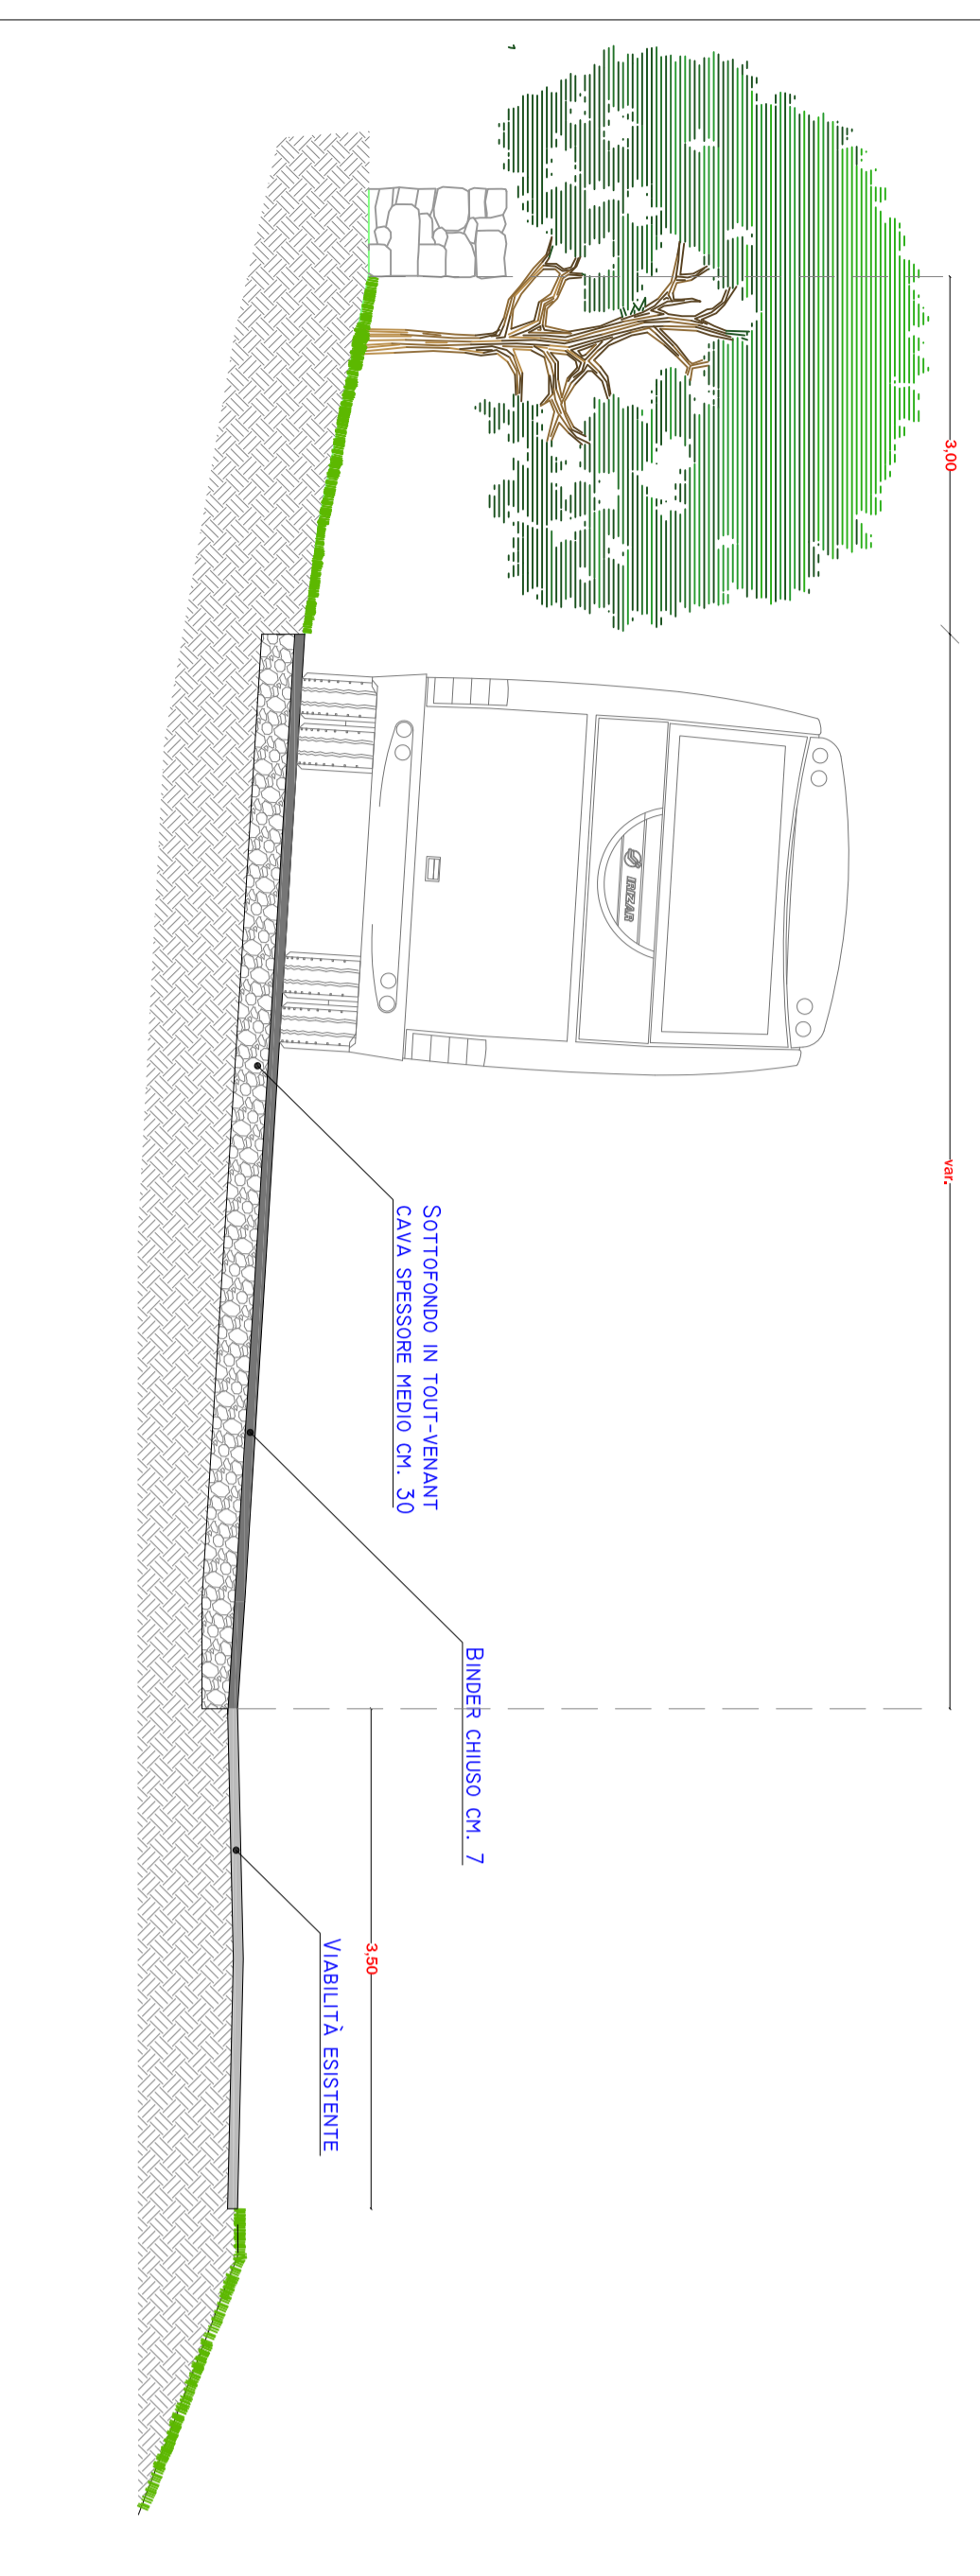


PLANIMETRIA DI PROGETTO ZONA 3 - SCALA 1:500

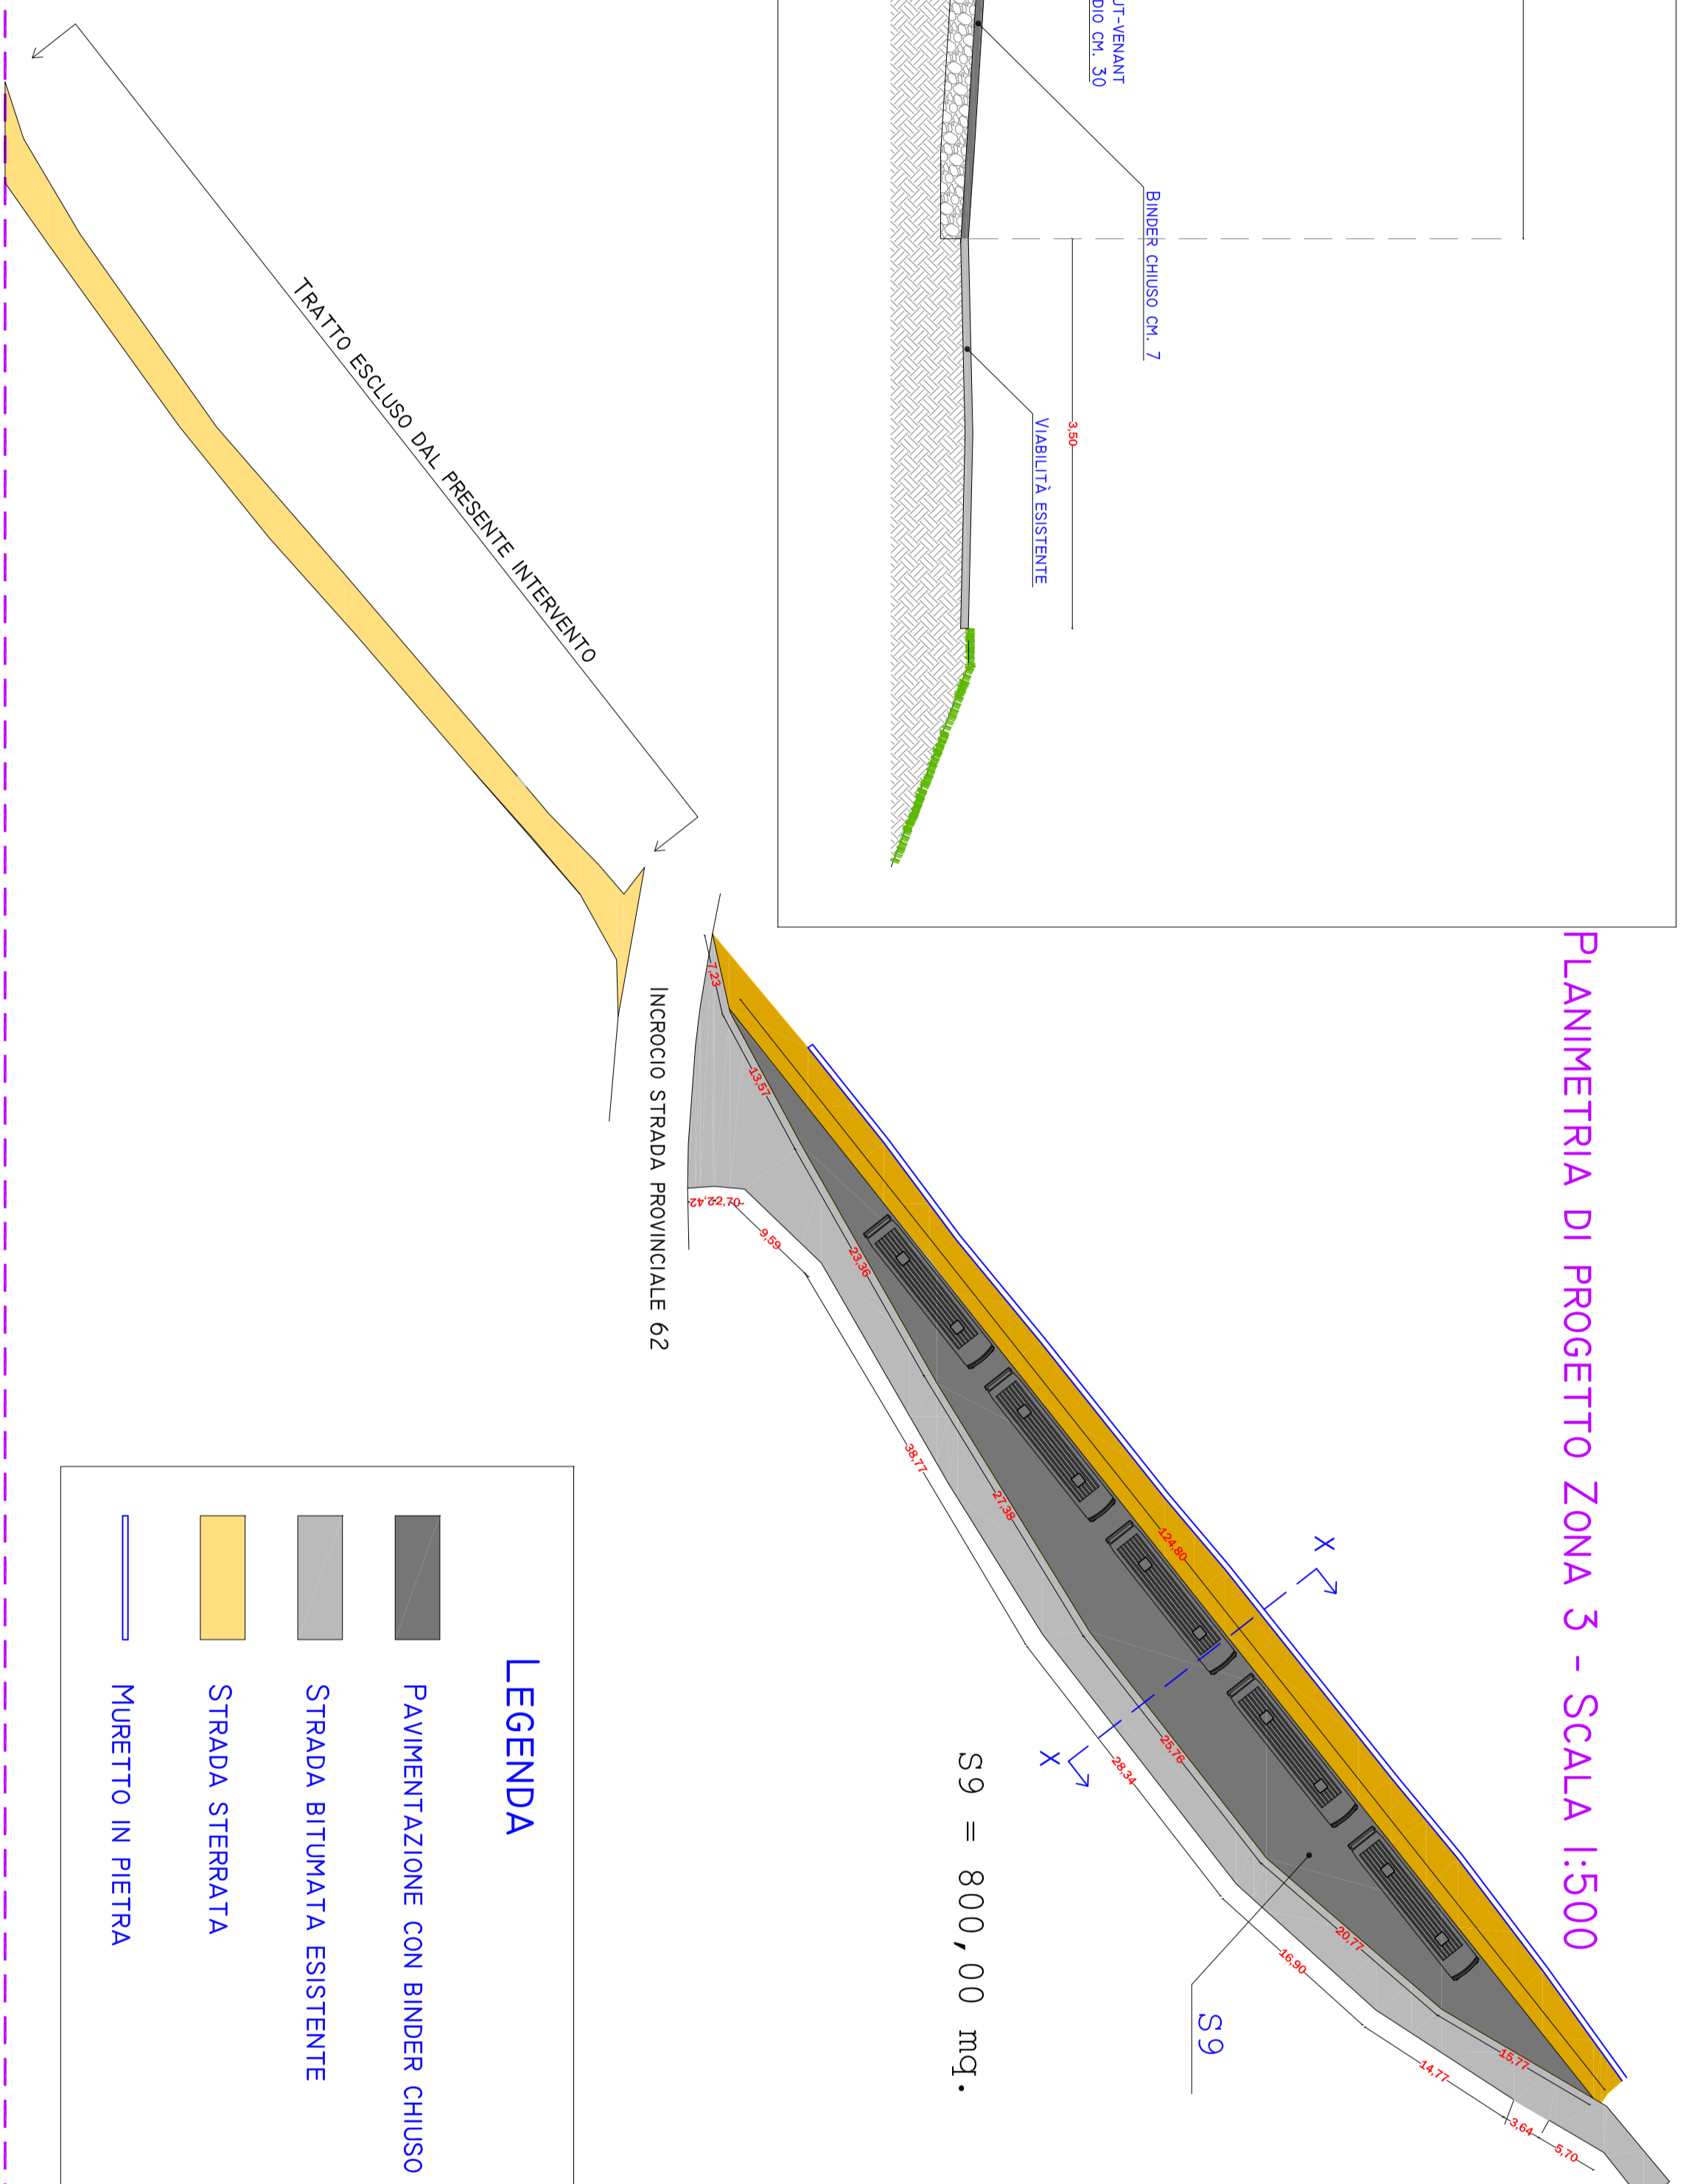

LEGENDA

- PAVIMENTAZIONE CON BINDER CHIUSO CM. 7
- STRADA BITUMATA ESISTENTE
- STRADA STERRATA
- MURETTO IN PIETRA

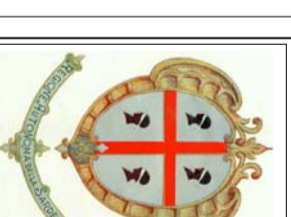

REGIONE AUTONOMA DELLA SARDEGNA

COMUNE DI GENONI
PROVINCIA DEL SUD SARDEGNA



PROGETTO DEFINITIVO - ESECUTIVO

OPERE DI MANUTENZIONE STRAORDINARIA
DI STRADE EXTRAURBANE

ELABORATO	Data	Traccia
ZONA 3	DICEMBRE 2017	05.1
PLANIMETRIA E SEZIONI DI PROGETTO	Scala	1:50/1:500/1:2000

Il progettista Ing. Andrea Murgia	Il R.U.P. Arch. Jr. Pierino Forru	Il Sindaco Roberto Soddu
 ORDINE INGEGNERI PROVINCIALI DI CAGLIARI N. 14594 Dott. Ing. ANDREA MURGIA		