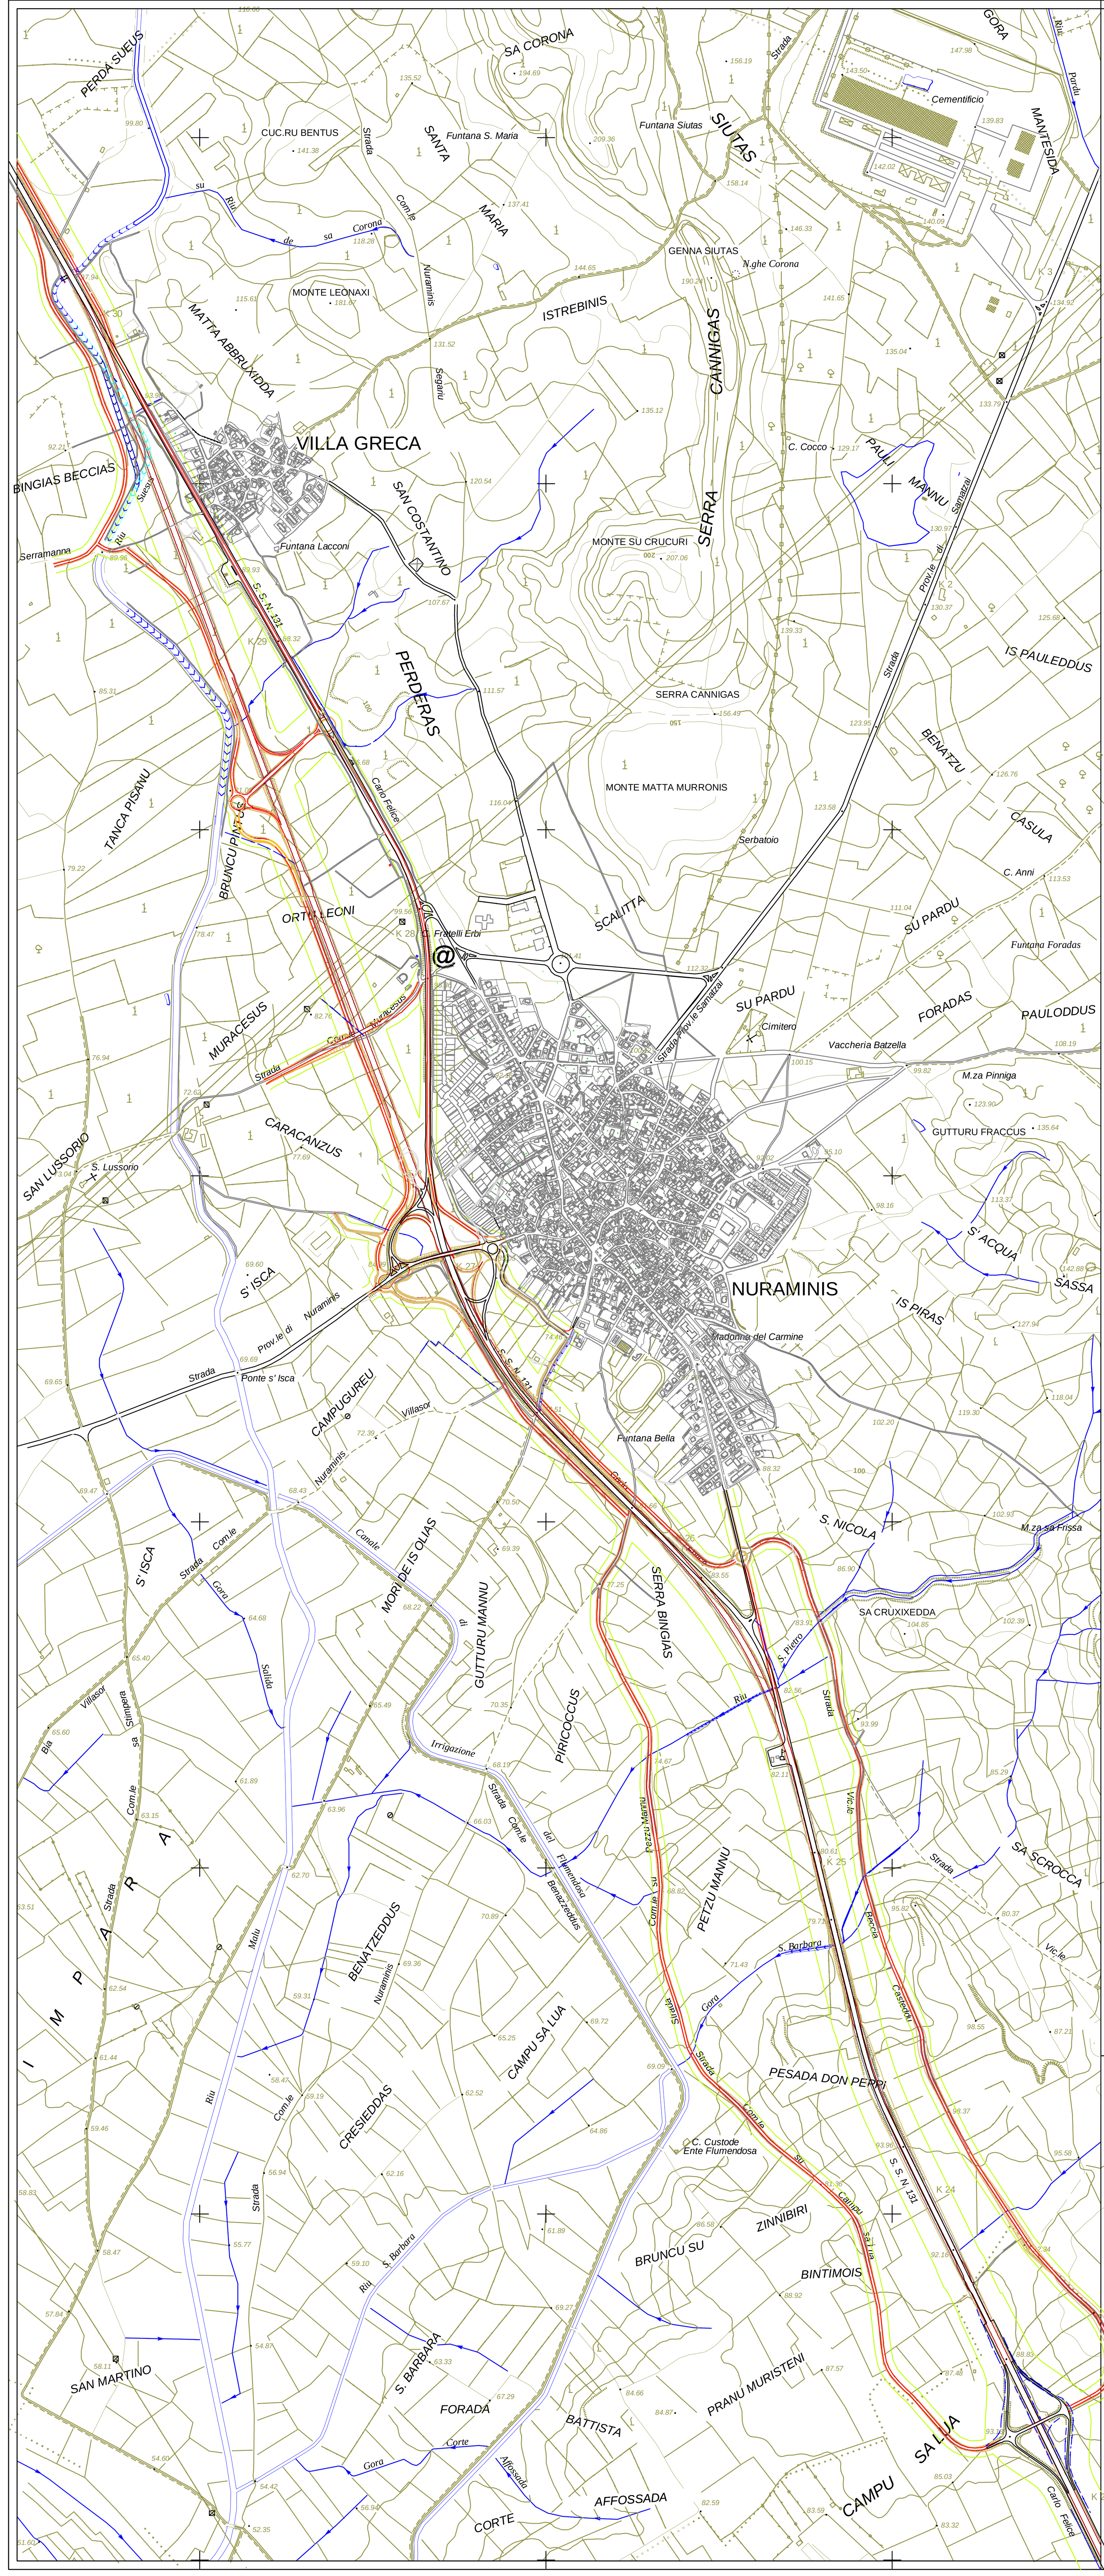

LEGENDA

nuovi interventi ANAS

fasce di rispetto stradale

raccordo viario ingresso Nord da definire

Scala 1:5000

Ottenuta per ingrandimento della CTR. Scala 1:10000
Inserimento Aerofotogrammetrico Centri abitati 1:1000 e 1:2000
Rilievi fascia SS 131, 1:5000

0 — 100 ml. — 500 ml.

Regione Autonoma della Sardegna

COMUNE DI NURAMINIS
(PROVINCIA DI CAGLIARI)

PIANO URBANISTICO COMUNALE
Variante parziale n.1

Progettista:
Arch. Alan Batzella
Studio di Architettura e Urbanistica
via Cimarosa, 12 09128 Cagliari
Tel. 070 489329

PARTICOLARE NUOVI TRACCIATI
S.S. n. 131 e strade di servizio

Tavola n.

3

Scala 1:5000	Adozione: Del. C.C. n. .... del ....
Revisione	estremi
OSSERVAZIONI	Adozione definitiva: Del. C.C. n.... del ....
verifica di coerenza	osservazioni Divisione Urbanistica RAS ....
verifica di coerenza	Adeguamenti: Del. C.C. n. del ....
verifica di coerenza	Parere del CTRU del ....
verifica di coerenza	Firma del D.G. Pianificazione urbanistica e territoriale ....

Pubblicazione BURAS ....

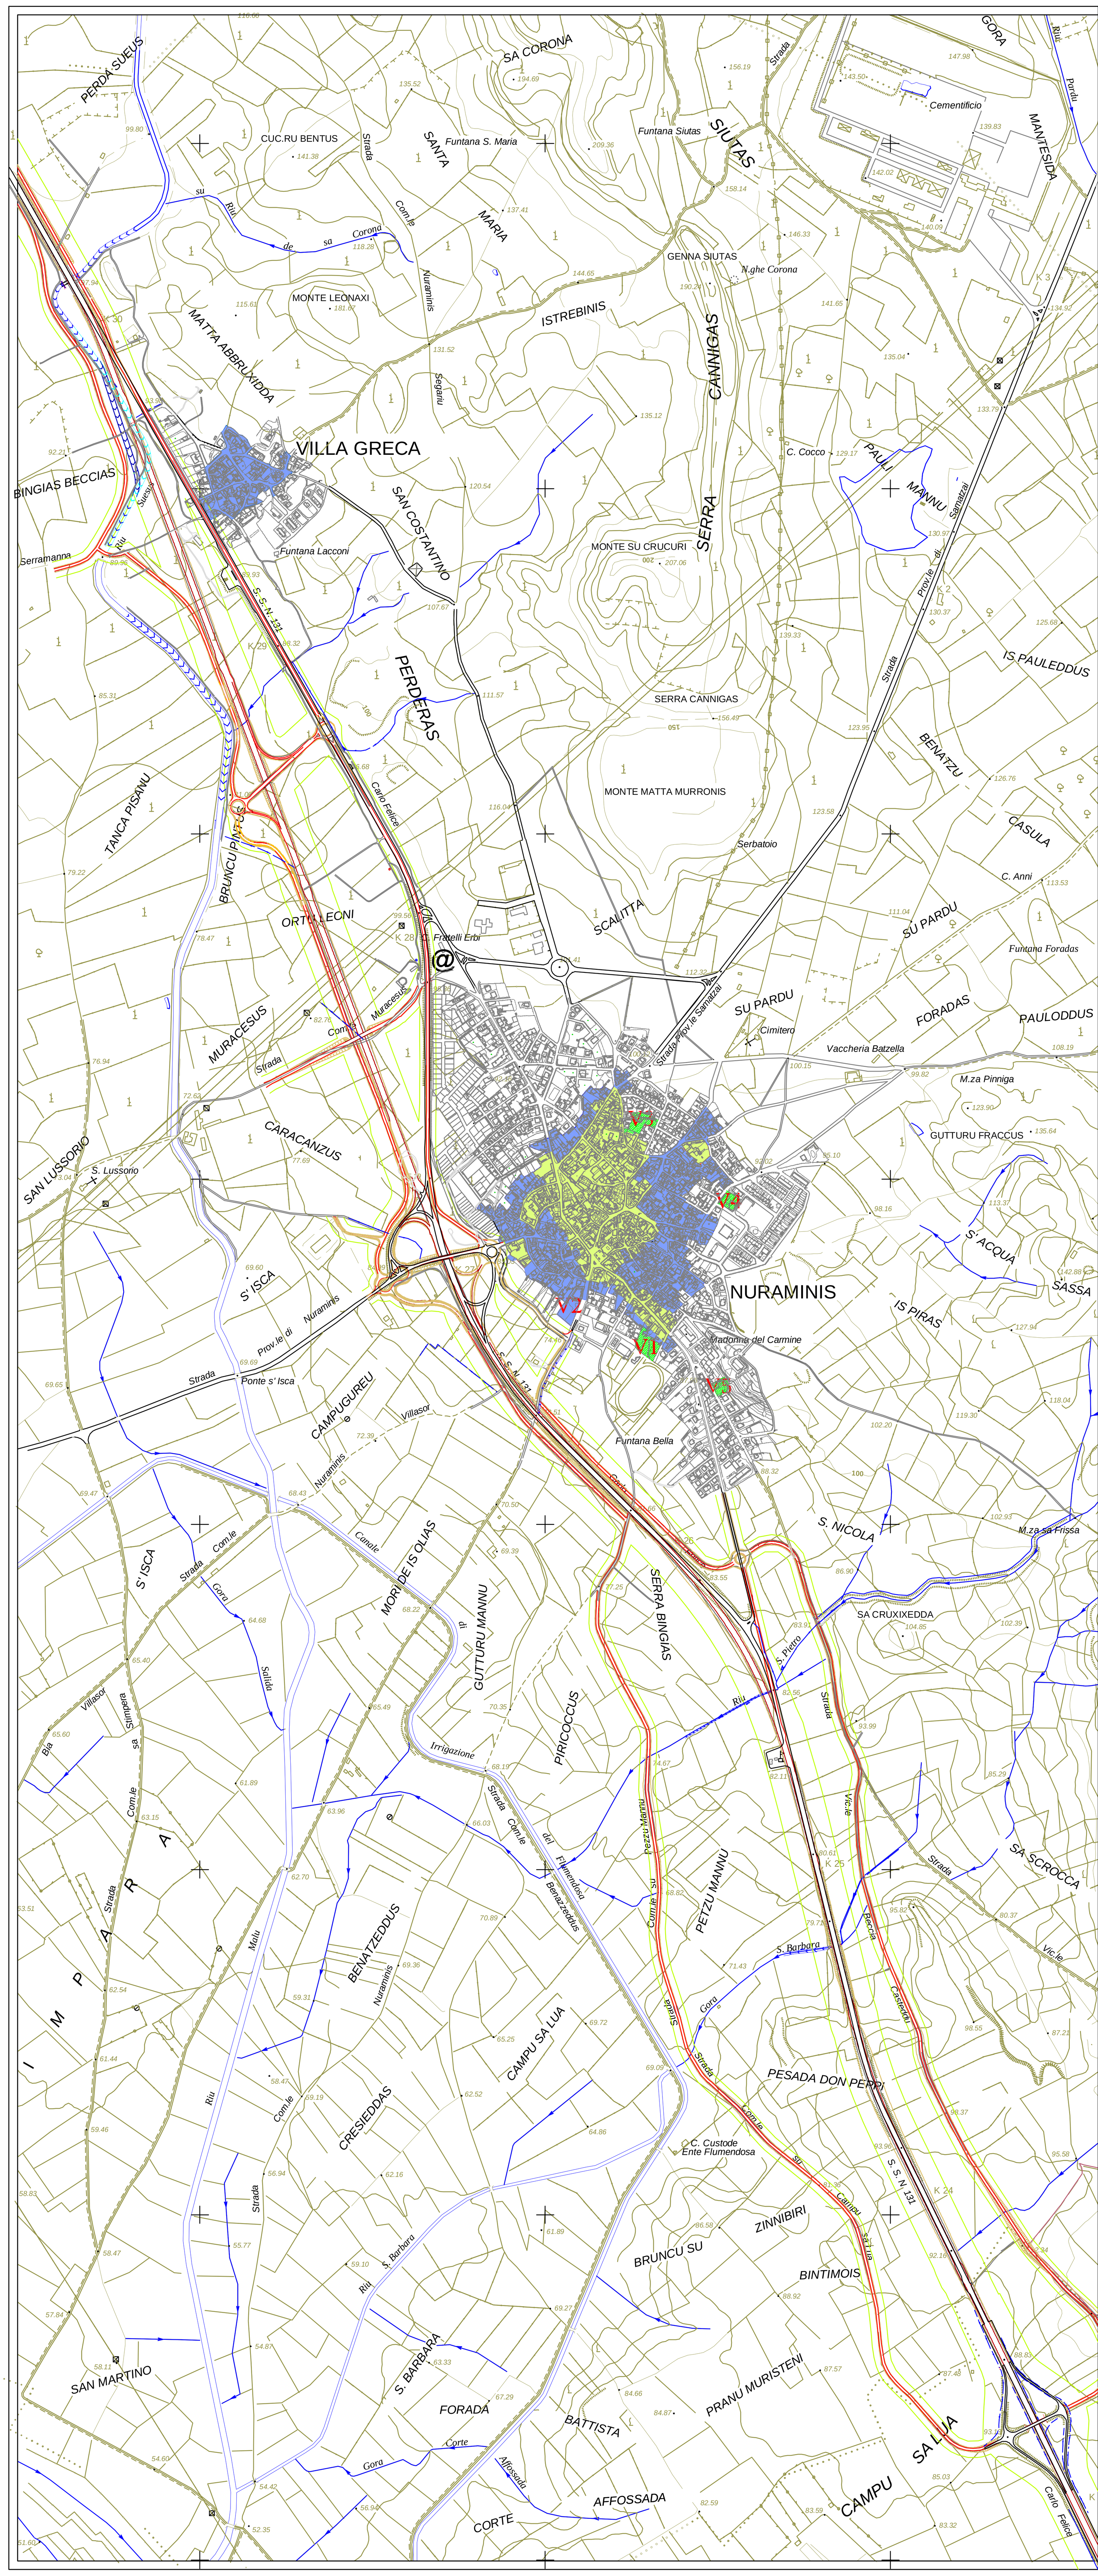

LEGENDA

nuovi interventi ANAS

fasce di rispetto stradale

perimetro centro matrice

piano particolareggiato centro storico: da revisionare

Aree da riqualificare centro matrice

revisione zone B4, B1 e G2 (vedi tavole di dettaglio)

raccordo viario ingresso Nord da definire

V1: B4> B4/A
V2: B4> B1/C2
V3: B4>B1/B4
V4: G2>B2
V5: B1/S> Hrf

Scala 1:5000

Ottenuta per ingrandimento della CTR. Scala 1:10000
Inserimento Aerofotogrammetrico Centri abitati 1:1000 e 1:2000
Rilievi fascia SS 131, 1:5000

0 — 100 ml. — 500 ml.

Regione Autonoma della Sardegna

COMUNE DI NURAMINIS
(PROVINCIA DI CAGLIARI)

PIANO URBANISTICO COMUNALE
Variante parziale n.1

Progettista:
Arch. Alan Batzella
Studio di Architettura e Urbanistica
via Cimarosa, 12 09128 Cagliari
Tel. 070 489329

INQUADRAMENTO
VARIANTI

Tavola n.

2

Scala 1:5000	Adozione: Del. C.C. n. .... del ....
Revisione	estremi
OSSERVAZIONI	Adozione definitiva: Del. C.C. n.... del ....
verifica di coerenza	osservazioni Divisione Urbanistica RAS ....
verifica di coerenza	Adeguamenti: Del. C.C. n. del ....
verifica di coerenza	Parere del CTRU del ....
verifica di coerenza	Firma del D.G. Pianificazione urbanistica e territoriale ....

Pubblicazione BURAS ....